



DETTAGLIO 2:  
VASCA CORLIOD  
CAMERA MANOVRA

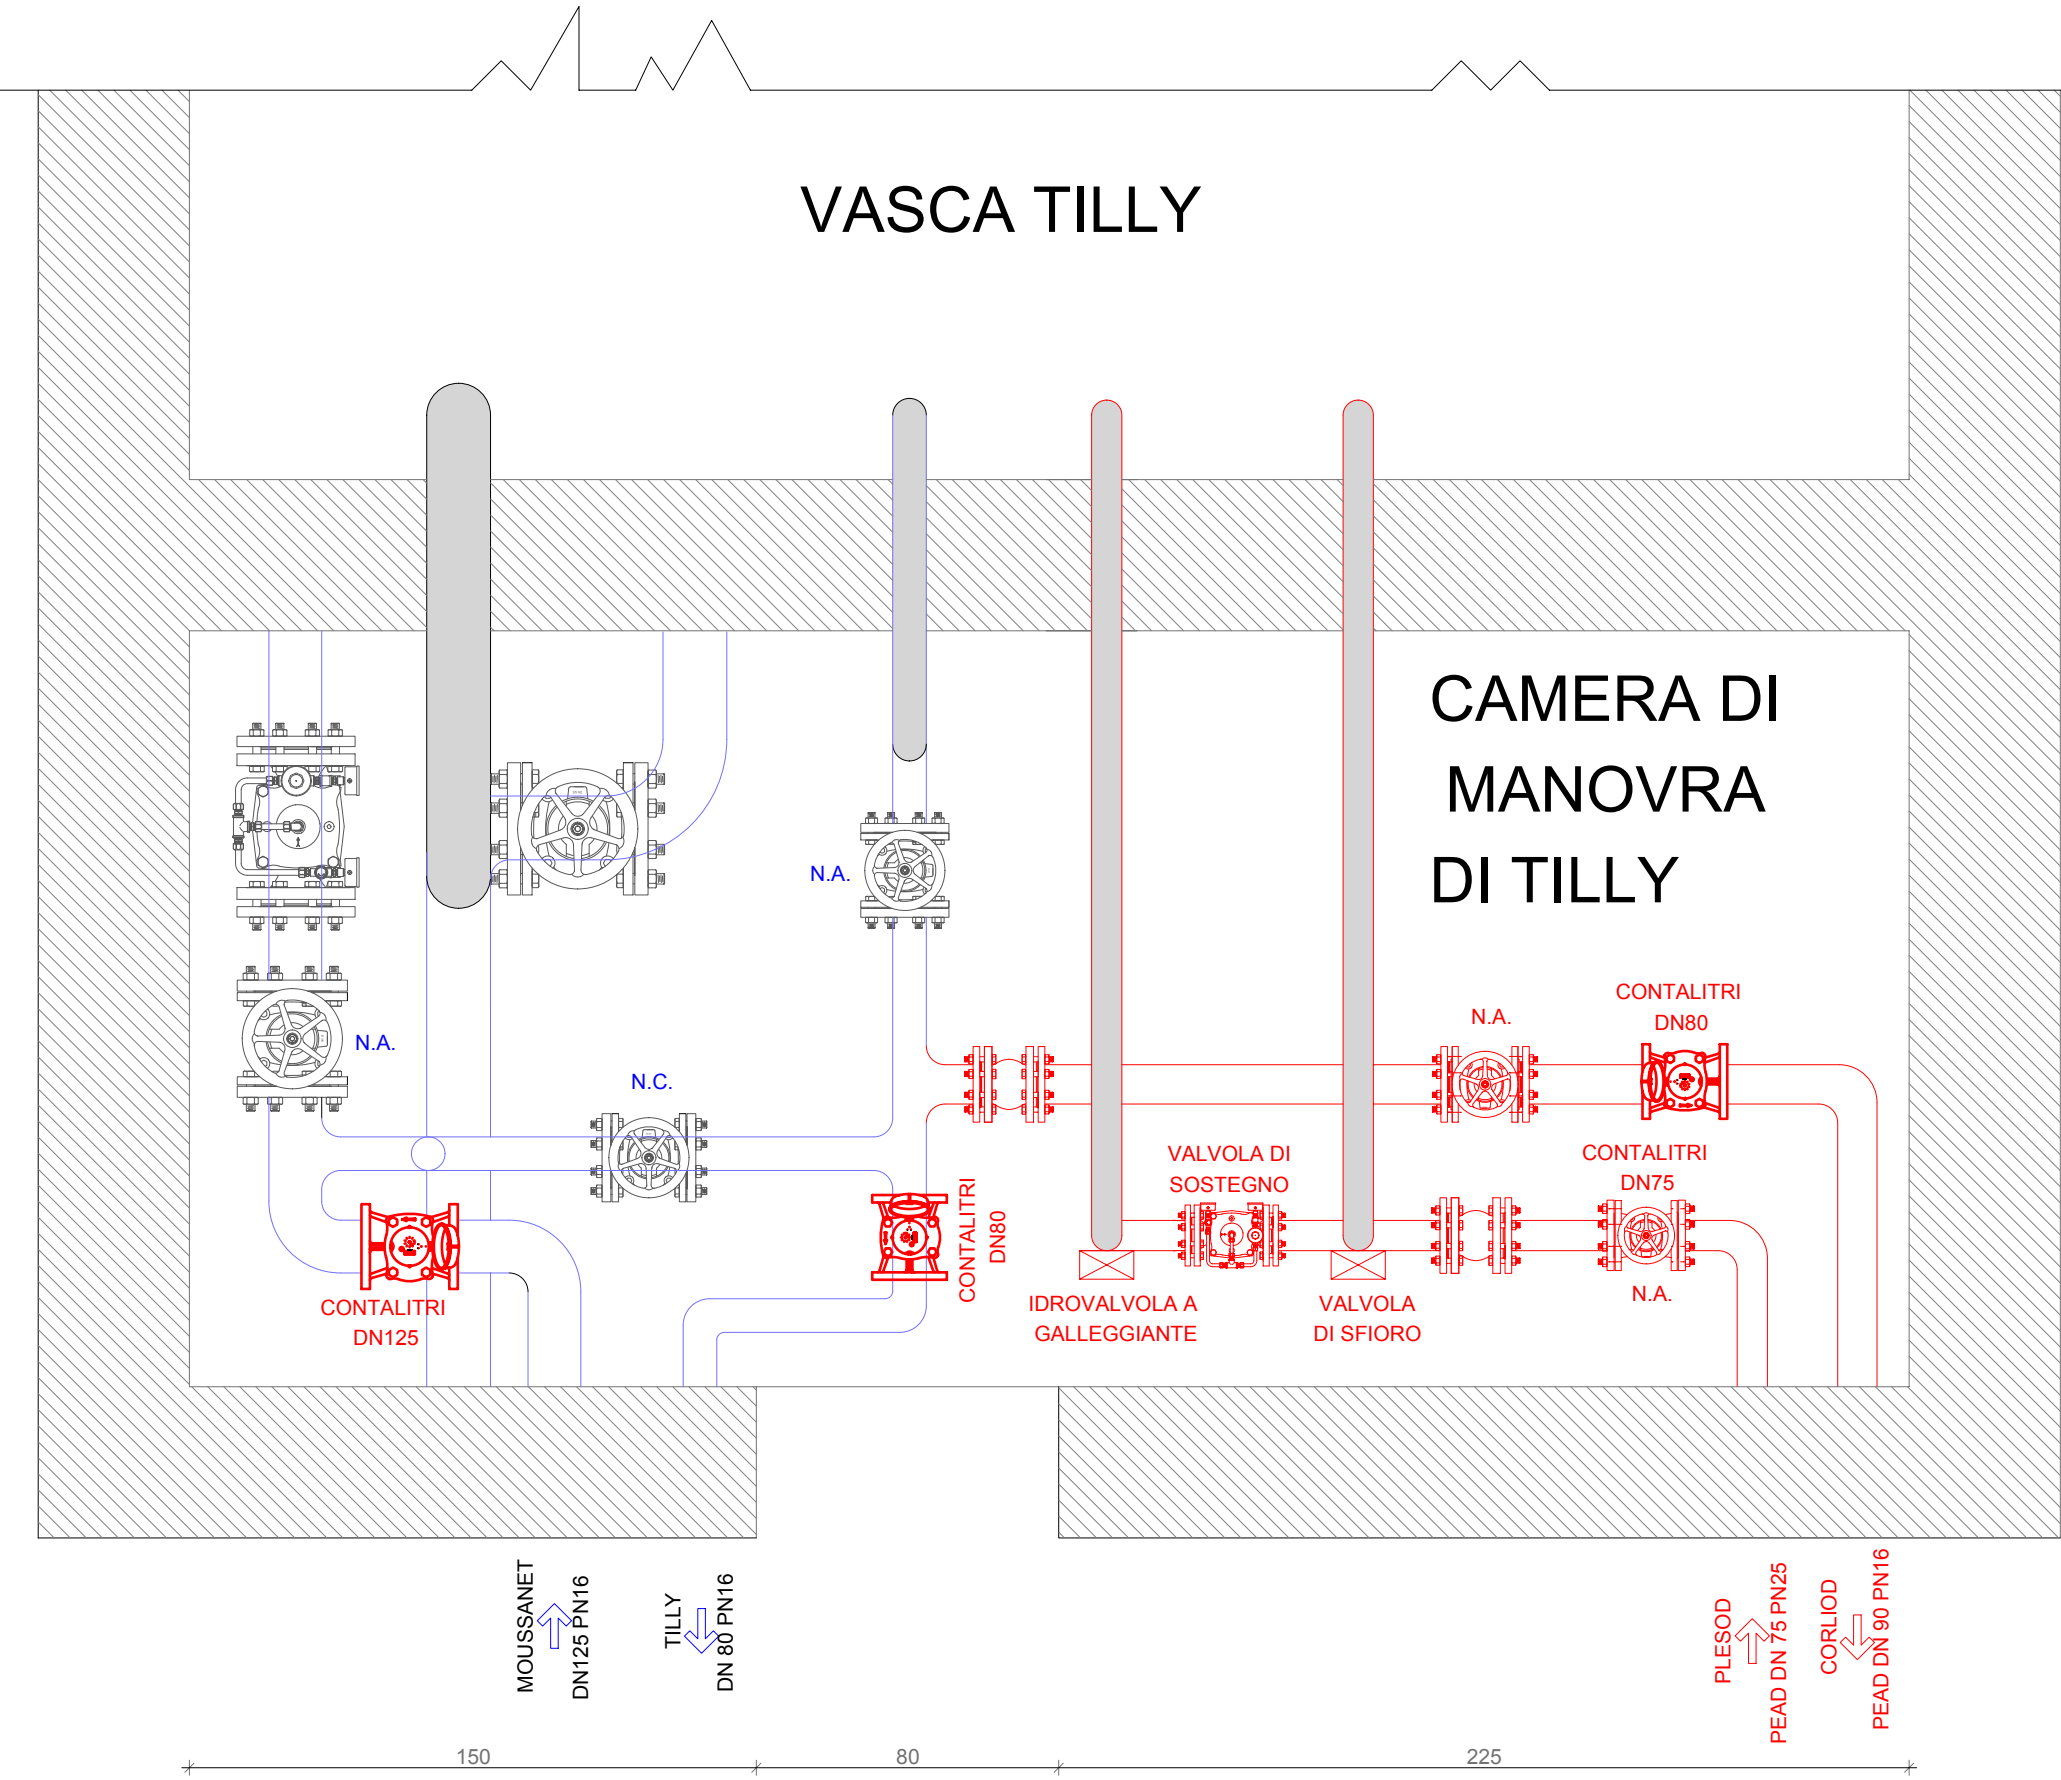

LEGENDA		
Numero	Descrizione	Voce E.P.
1	Pavimentazione bituminosa compreso lo strato di base, dello spessore non inferiore a cm 5, steso a mano o con macchina finitrice.	
2	Ripristino di pavimentazione stradale in conglomerato bituminoso comprendente la formazione del sottofondo in misto di fiume (tout-venant) dello spessore compreso non inferiore a 20 cm	
3	Riempimenti vari con materiale proveniente da scavi di cantiere	
4	Terreno privo di detriti grossolani	
6	Tubazione ø 75 x 90 in polietilene ad alta densità tipo PE100 (sigma 80) PFA 10 realizzati in conformità alla Norma UNI EN 12201	
7	Tubazione ø 125 - 140 in polietilene ad alta densità tipo PE100 (sigma 80) PFA 10/16 realizzati in conformità alla Norma UNI EN 12201	

DETTAGLIO 1  
CAMERA MANOVRA  
PRESSO LA VASCA  
DI TILLY

N.B.  
Con colore rosso le condotte  
e le apparecchiature di nuova  
posa o integrazione all'esistente

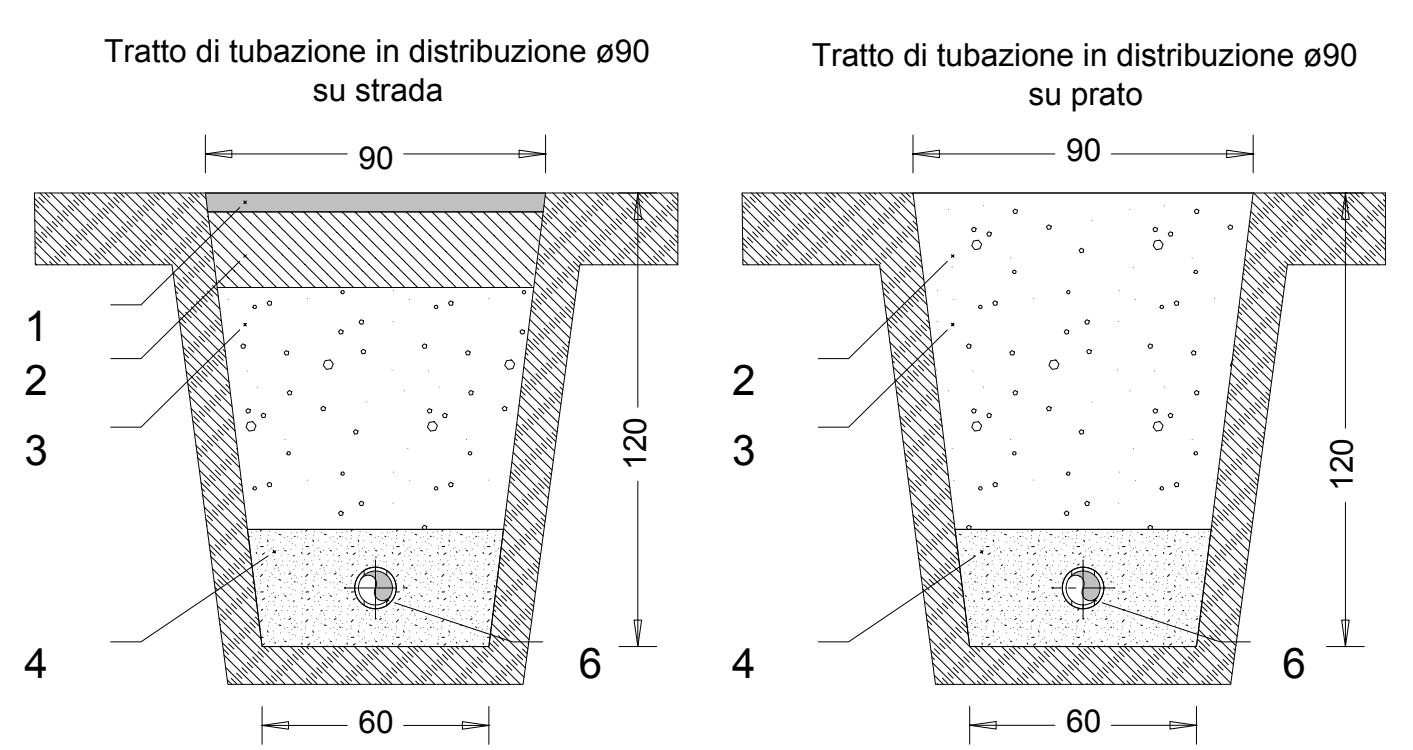

REGIONE AUTONOMA DELLA VALLE D'AOSTA  
COMUNE DI CHALLAND SAINT ANSELME

COMMITTENTE  
COMUNE DI CHALLAND SAINT ANSELME  
Frazione Quinçod n. 153 11020 Challand Saint Anselme (AO)

PROGETTO  
Interventi urgenti di manutenzione rete di acquedotto

UBICAZIONE  
COMUNE DI CHALLAND SAINT ANSELME  
FRAZIONI  
Tilly–Corliod–Chatillonet

FASE  
PROGETTAZIONE DEFINITIVA ED ESECUTIVA

ELABORATO  
**P8**

OGGETTO  
**SEZIONI TIPO DI SCAVO E  
PARTICOLARE POZZETTI**

SCALA  
1:20

REVIS.	DATA	DESCRIZIONE	REDATTO	CONTR.	APPROV.
0	novembre 2014	EMISSIONE	P.F	F.M.	F.P.

PROGETTISTI  
**ing. Piermarco Favre**  
Chemin Quaille 15, 11020 Champoluc - Ayas (AO)  
Tel +39 338 34 15 250  
e-mail ing.favre@gmail.com

APPROVAZIONI ESTERNE

**ing. Gianpiero Lanteri**  
Regione Bognalle 10/L, 11100 Aosta  
Tel +39 0165 32663  
e-mail gianpiero.lanteri@tiscali.it

**Dott. FABIO MAZZUCCO**  
Via delle Betulle 65, 11100 Aosta  
Tel +39 0165 060133  
e-mail info@studiomazzucco.vda.it