

Interventi urgenti di manutenzione rete di acquedotto

UBICAZIONE

COMUNE DI CHALLAND SAINT ANSELME
FRAZIONI
Tilly-Corliod-Chatillonet

FASE PROGETTAZIONE DEFINITIVA ED ESECUTIVA

ELABORATO	OGGETTO
C1	COROGRAFIA E P.R.G.C.



REVIS.	DATA	DESCRIZIONE	REDATTO	CONTR.	APPROV.
0	novembre 2014	EMISSIONE	F.M.	G.L.	F.P.

PROGETTISTI APPROVAZIONI ESTERNE

ing. Piermarco Favre
Chemin Quaille 15, 11020 Champoluc - Ayas (AO)
Tel +39 338 34 15 250
e-mail ing.favre@gmail.com

ing. Gianpiero Lanteri
Regione Bognalle 10/L, 11100 Aosta
Tel +39 0165 32663
e-mail gianpiero.lanteri@tiscali.it

Dott. FABIO MAZZUCCO
Via delle Betulle 65, 11100 Aosta
Tel +39 0165 060133
e-mail info@studiomazzucco.vda.it

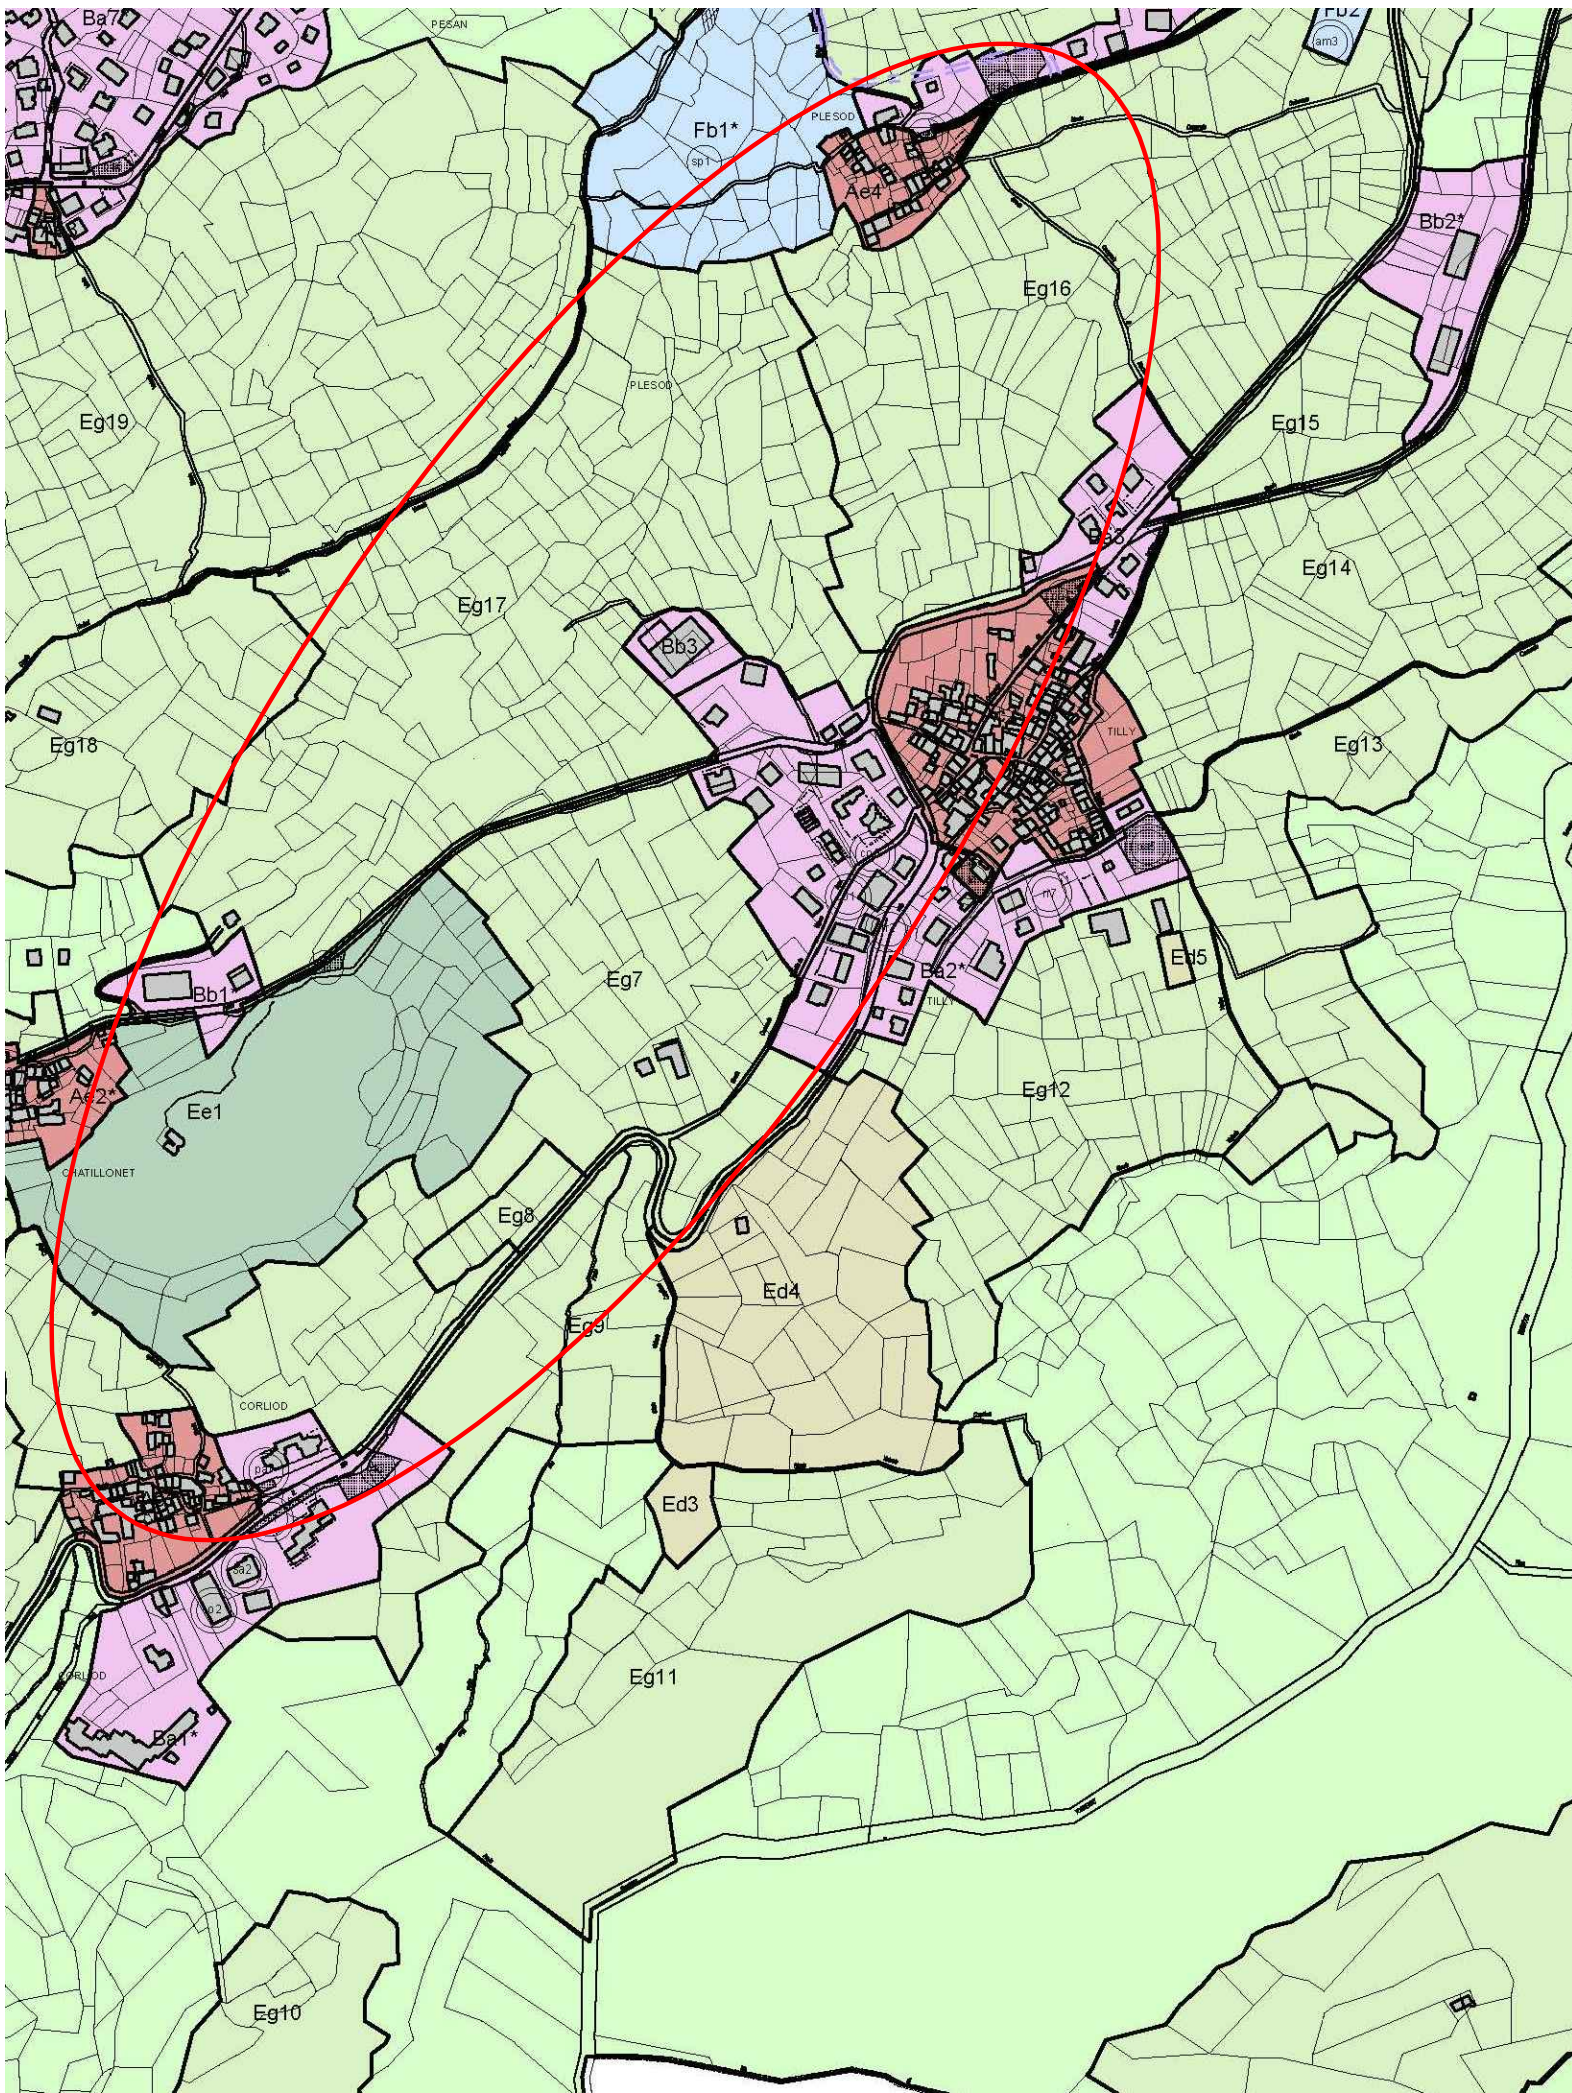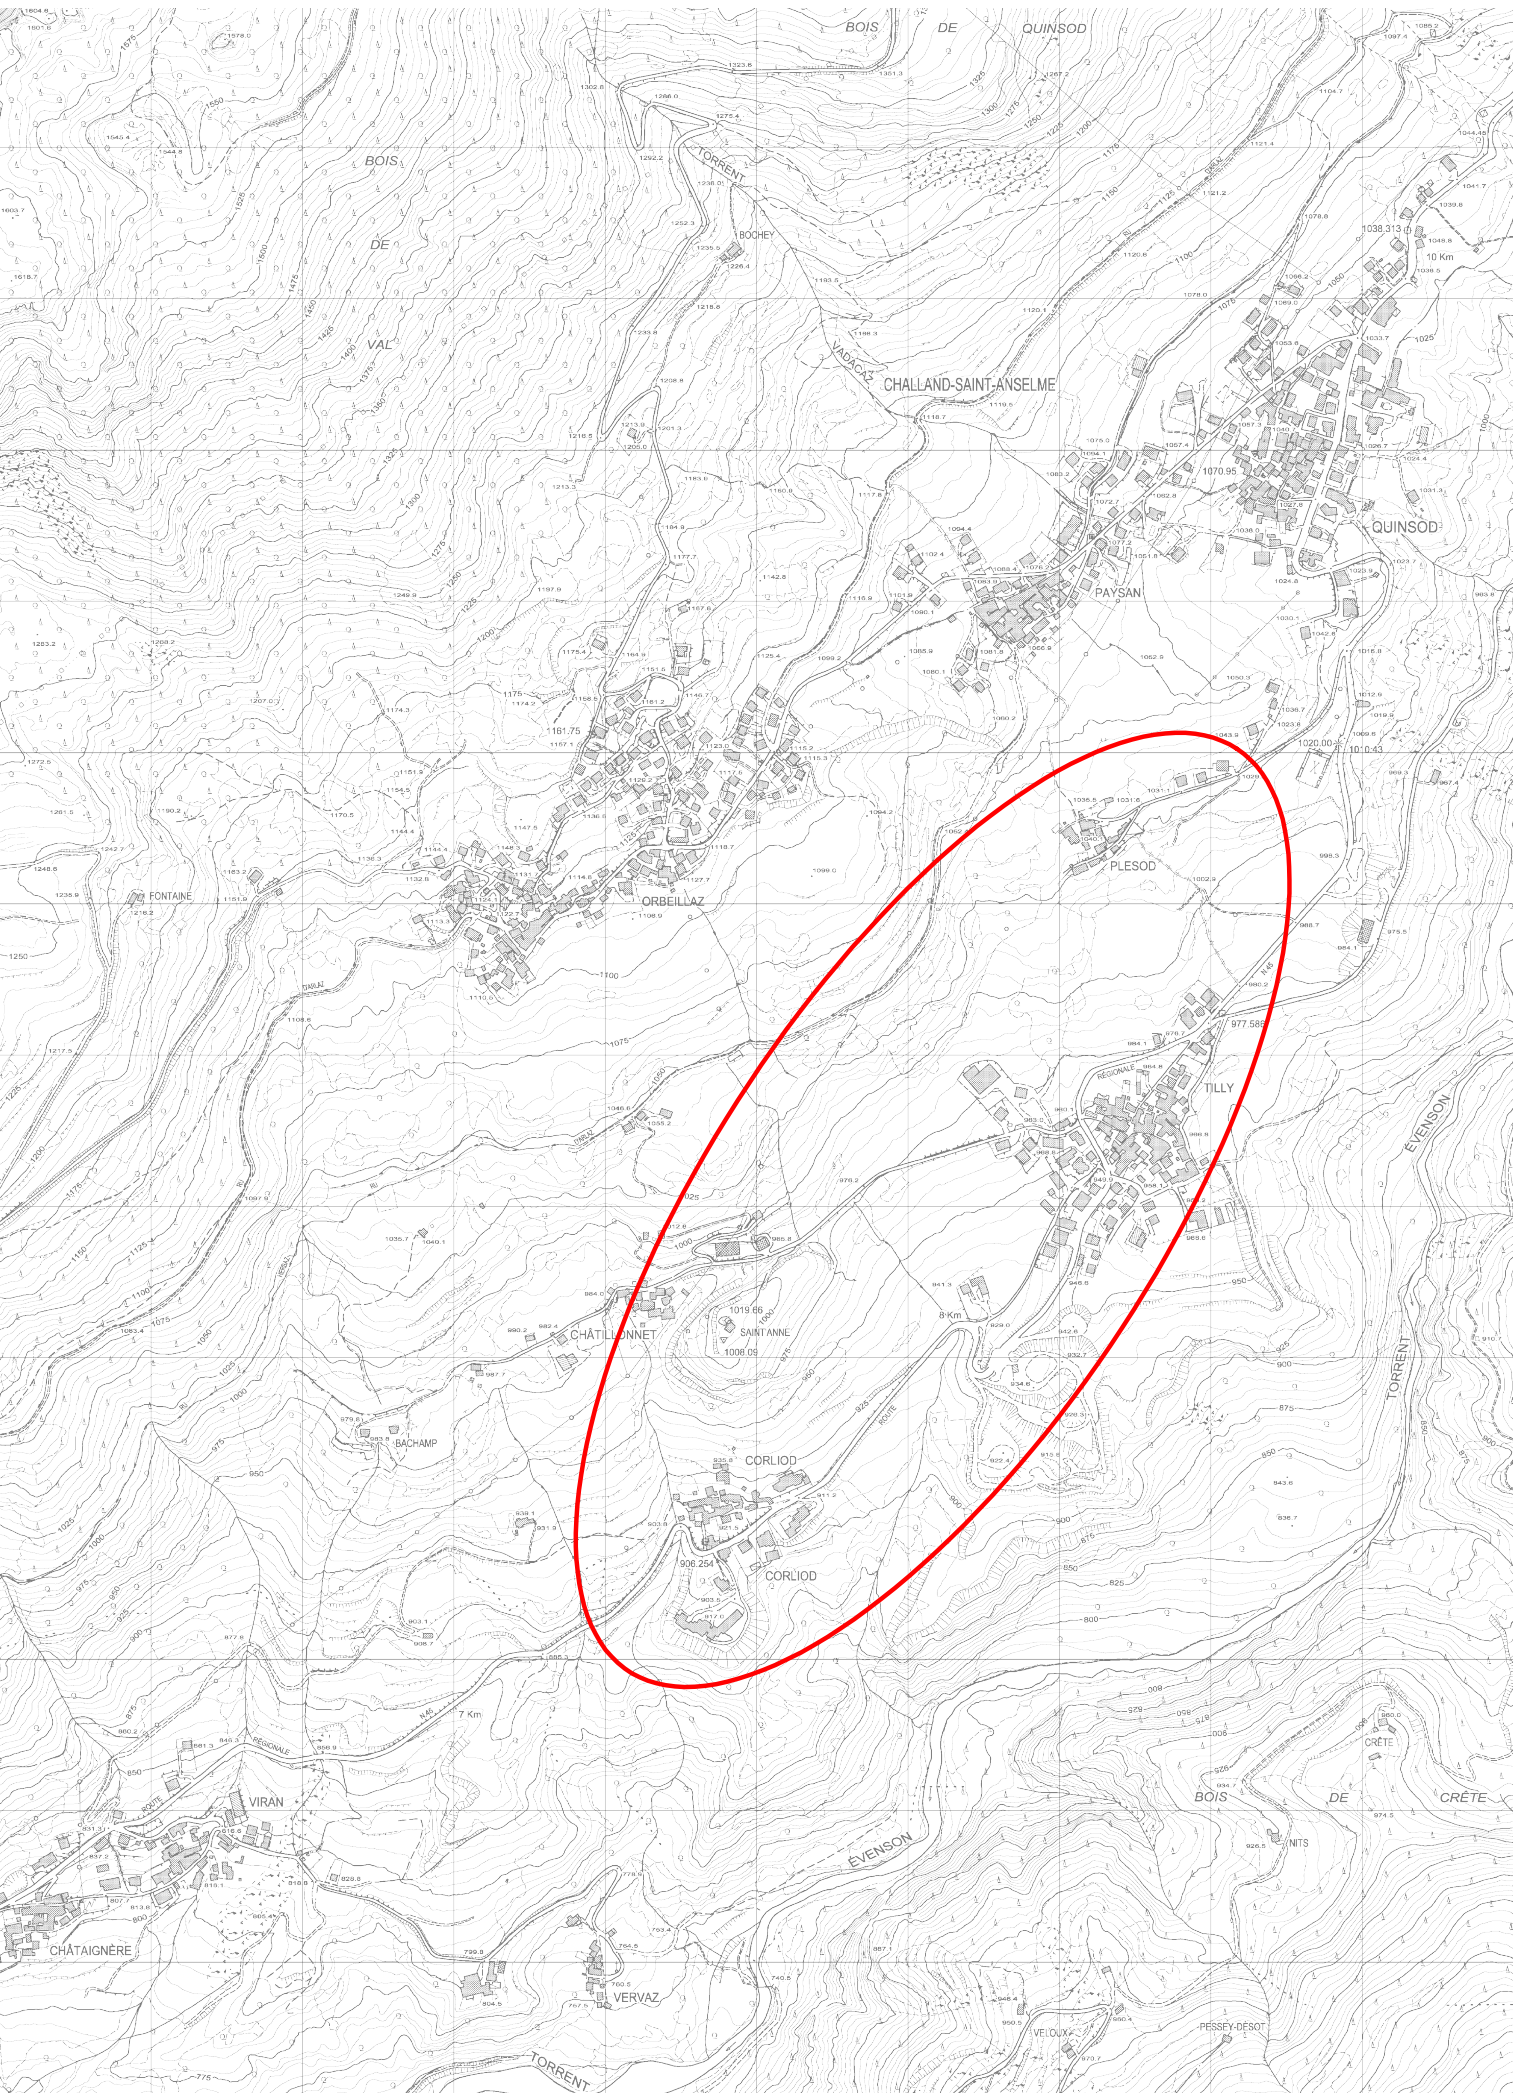

LEGENDA

ZONE DI TIPO A	
	Ac - ville Ad - village Ae - hamlets
ZONE DI TIPO B	
	Ba - sottosezione edificata o di completamento destinata prevalentemente alla residenza Bb - sottosezione edificata o di completamento destinata prevalentemente alle attività artigianali
ZONE DI TIPO C	
	Cd - sottosezione ineditata o debolema edificata destinata prevalentemente alle attività ricettive turistiche
ZONE DI TIPO E	
	Ea - sottosezione di alta montagna Eb - sottosezione agricole dei pascoli Ec - sottosezione boscale Ed - sottosezione da destinarsi ad usi speciali Ee - sottosezione di specifici interesse paesaggistico, storico, culturale o documentario e archeologico Ef - sottosezione di particolare interesse agricolo destinate a coltivazioni specializzate Eg - sottosezione caratterizzate dalla contemporanea presenza di attività agro-alivo-pastorali ed attività solistiche, ricreative e turistiche
ZONE DI TIPO F	
	Fd - sottosezione destinate ai servizi di rilevanza comunale
 Area a servizi	
 Viabilità prevista	
 Viabilità esistente	
SERVIZI DI RILEVANZA LOCALE ESISTENTI  am - amministrazione is - istruzione pa - parcheggi ri - ri-creazione sa - sanità sp - sport	
SERVIZI DI RILEVANZA LOCALE PROGETTO  pa - parcheggi	