



Situazione esistente

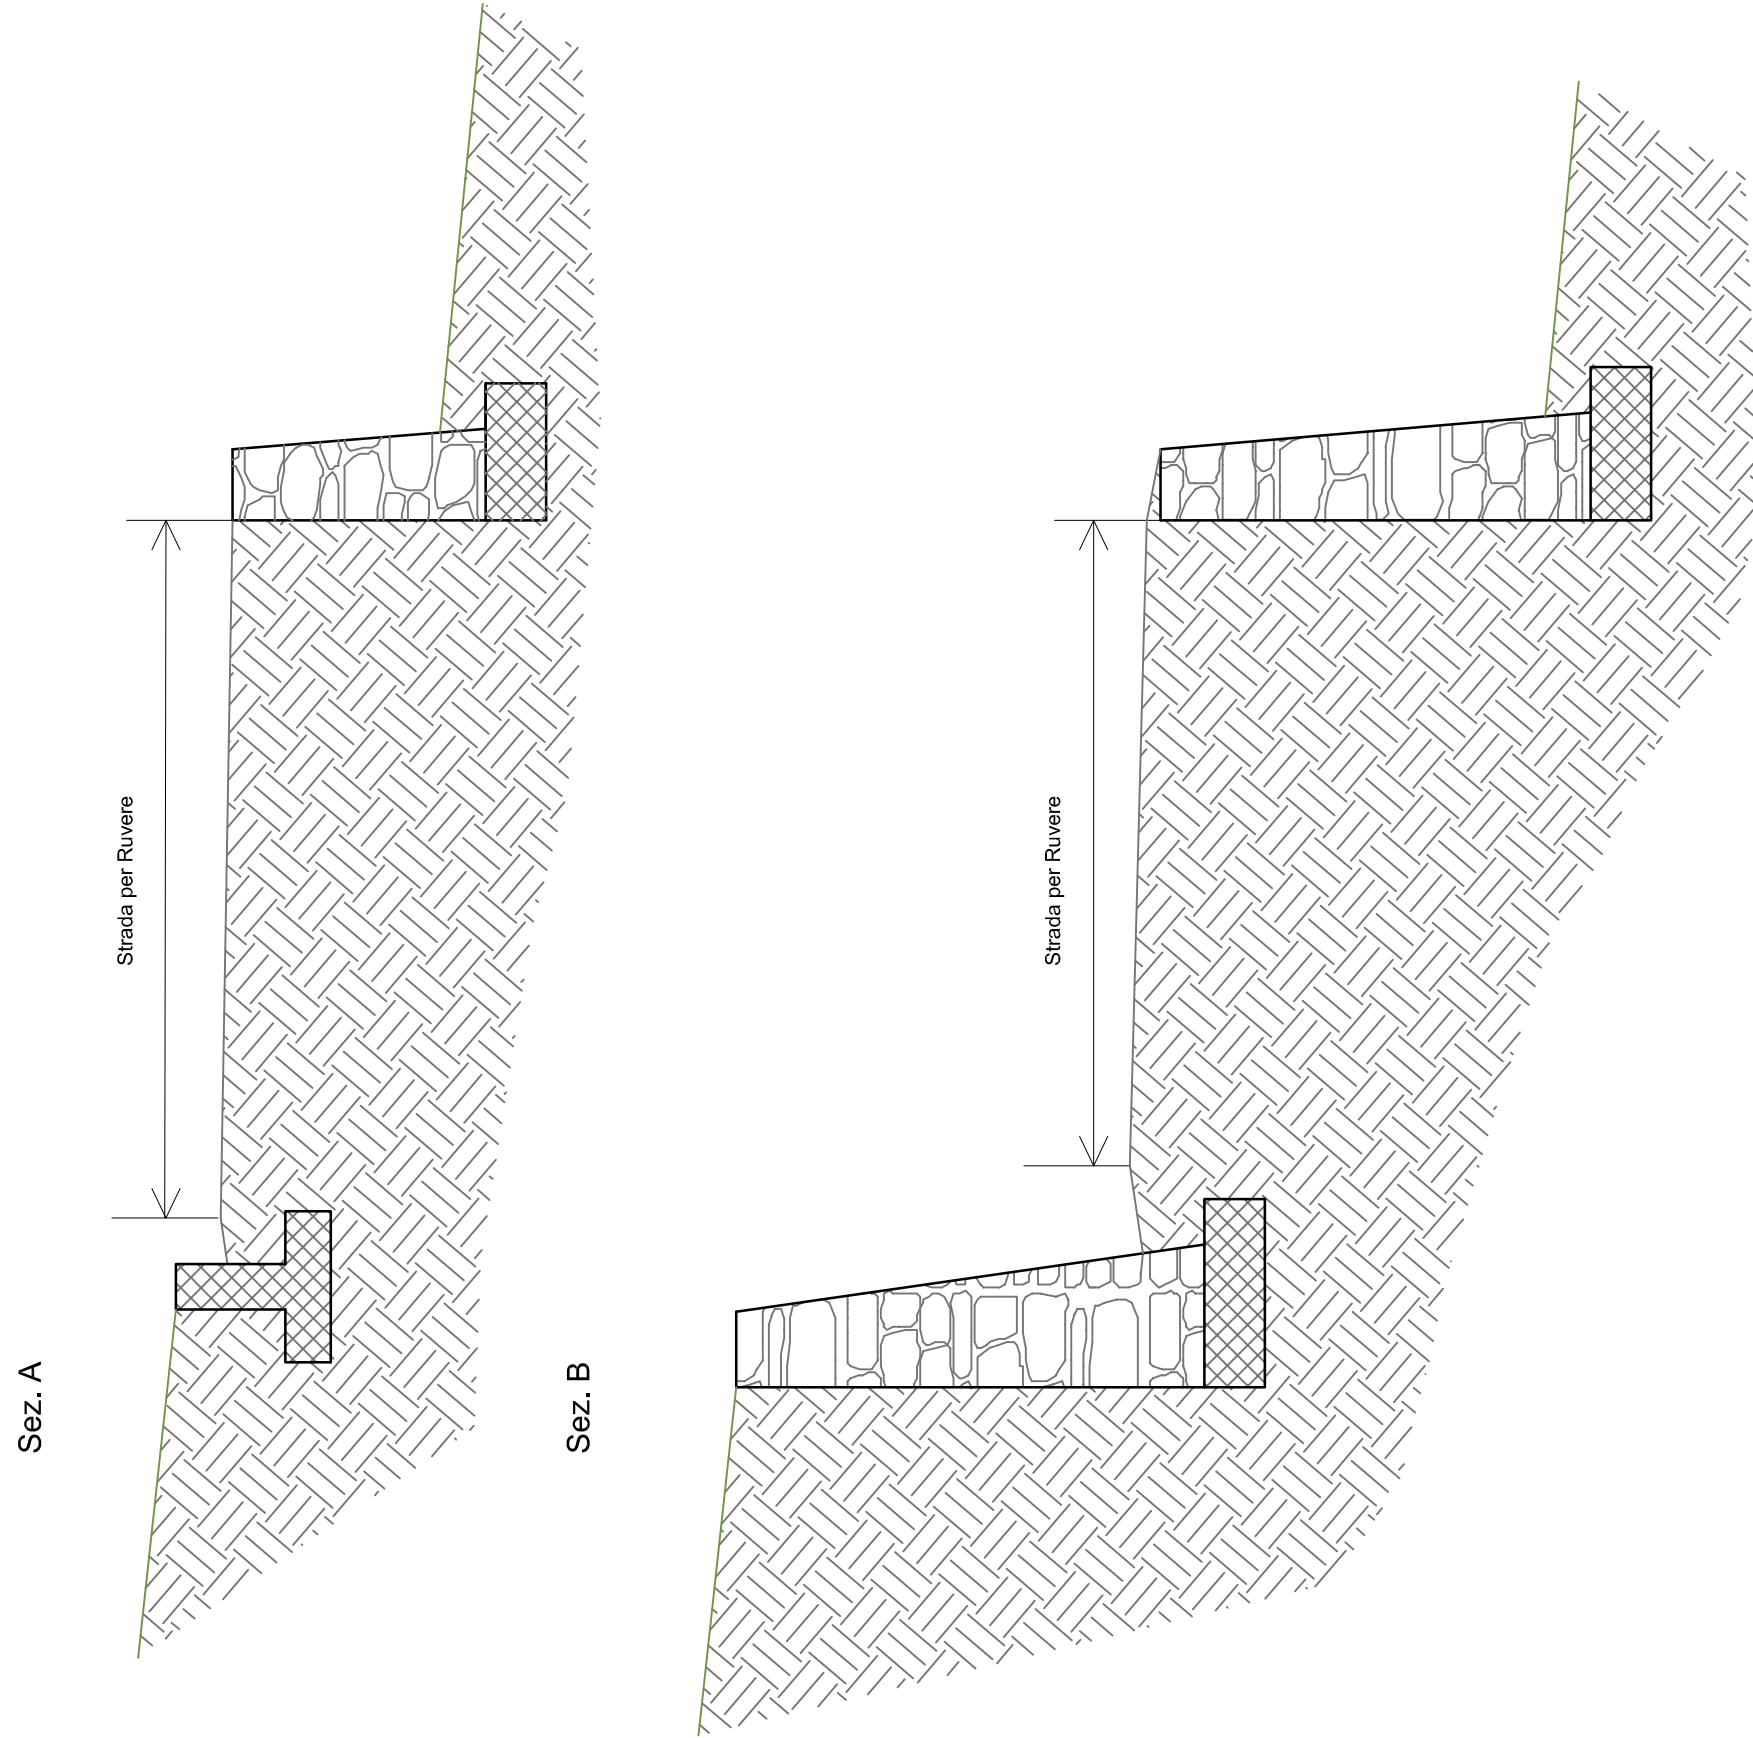


Situazione progetto

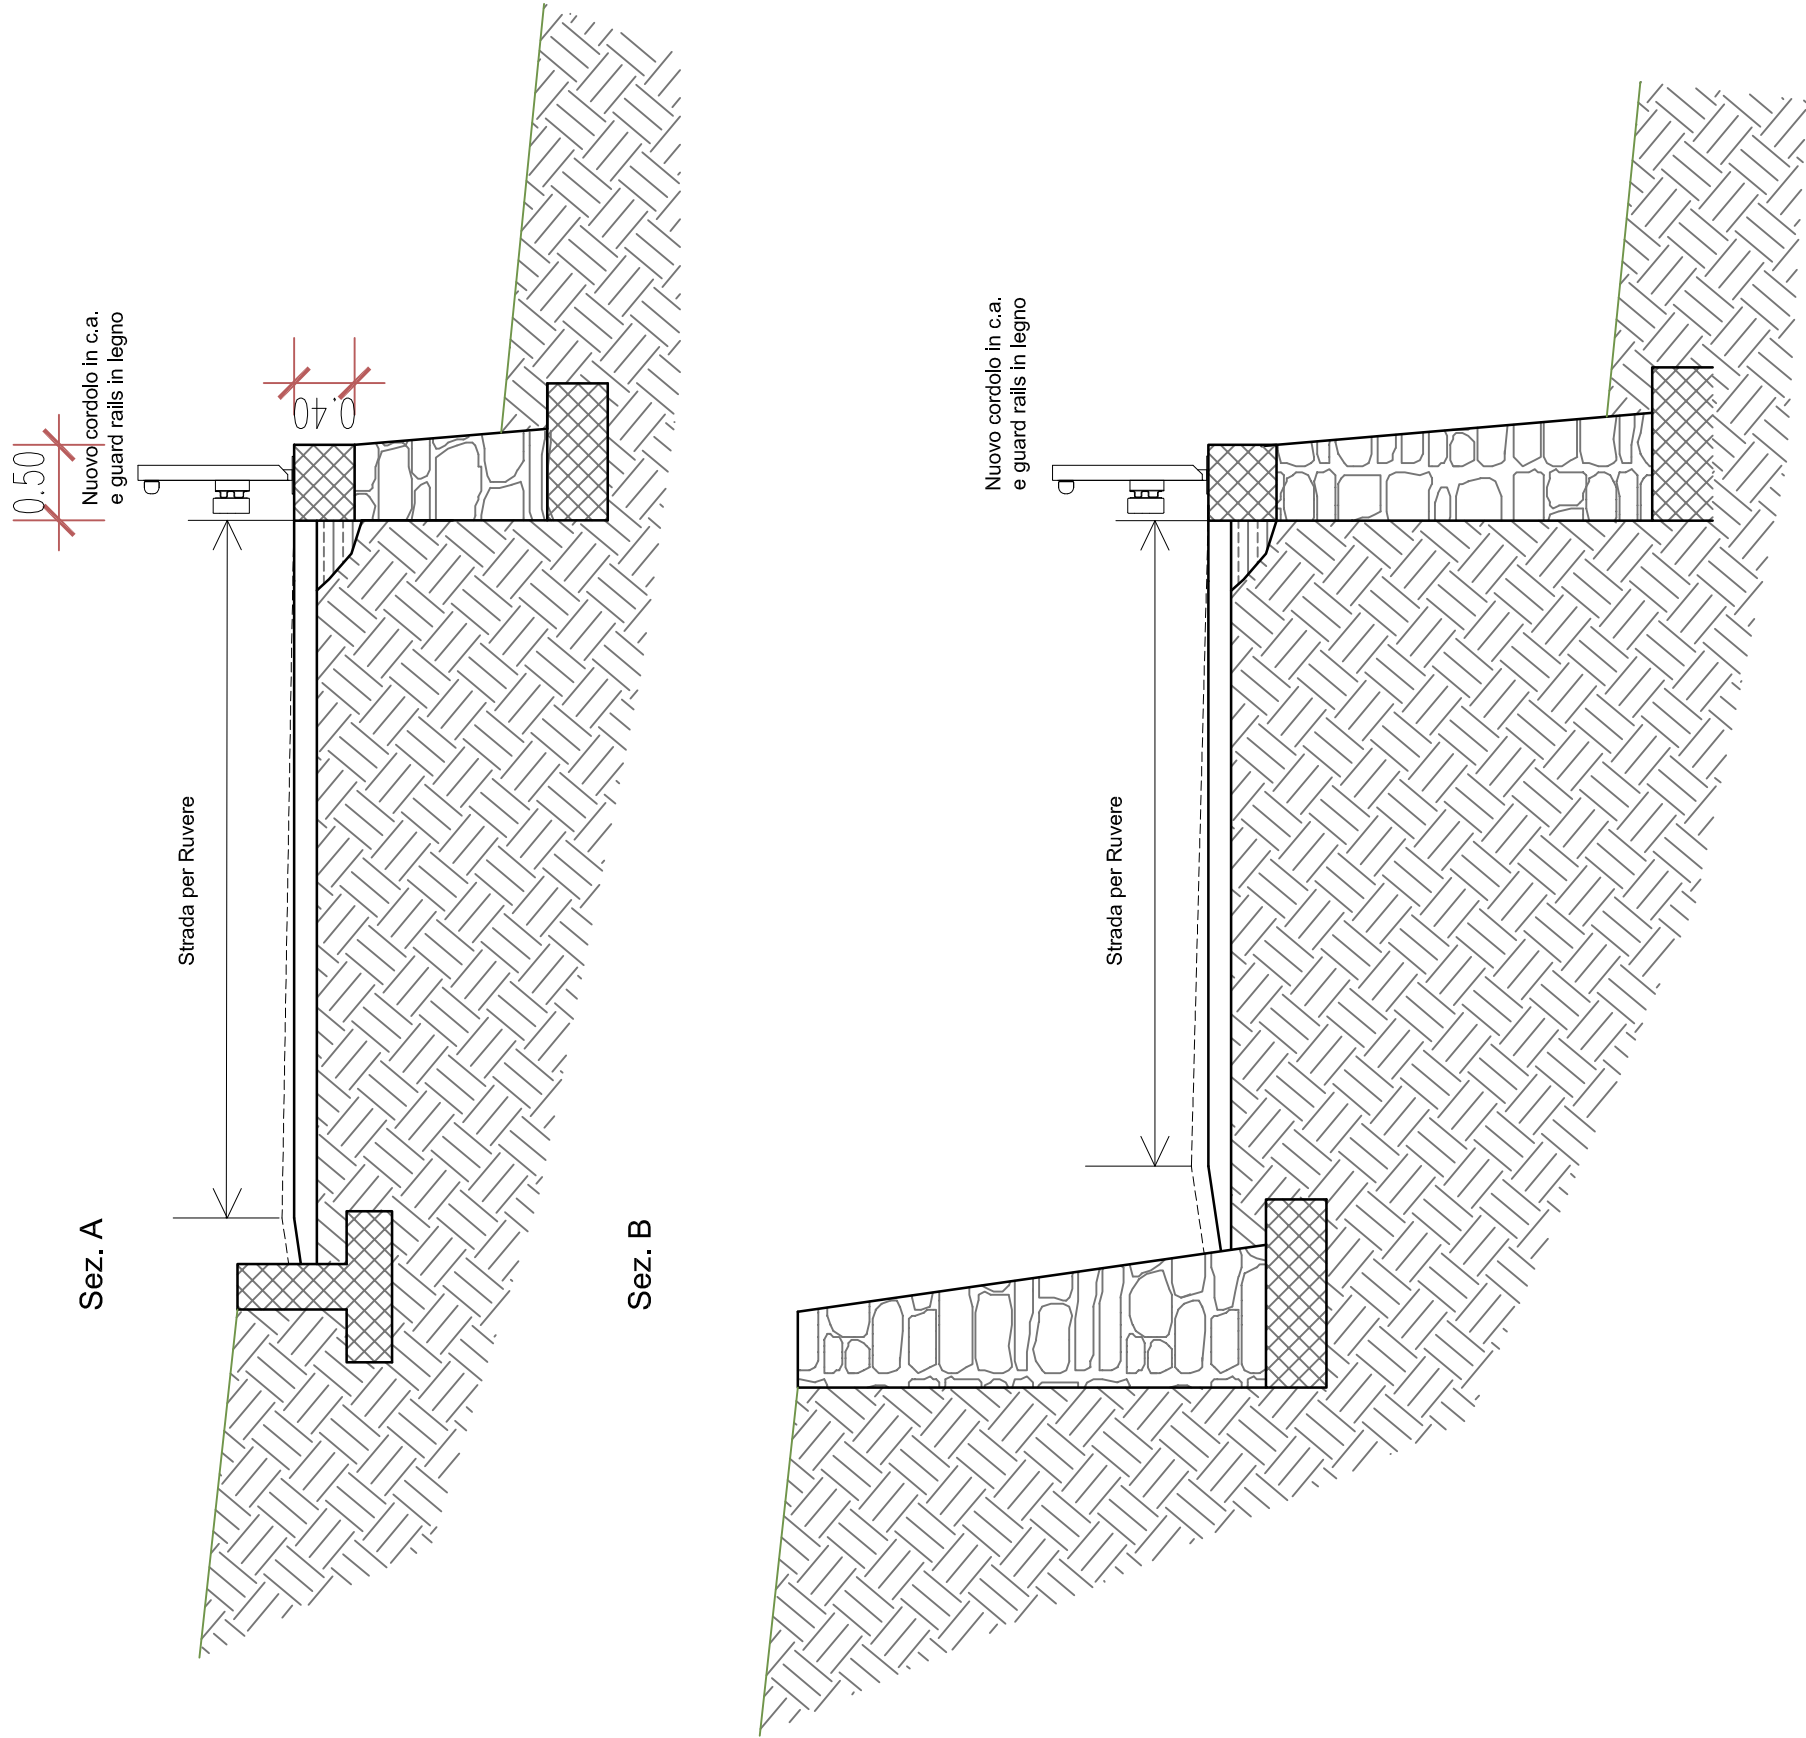

Situazione esistente



Situazione progetto

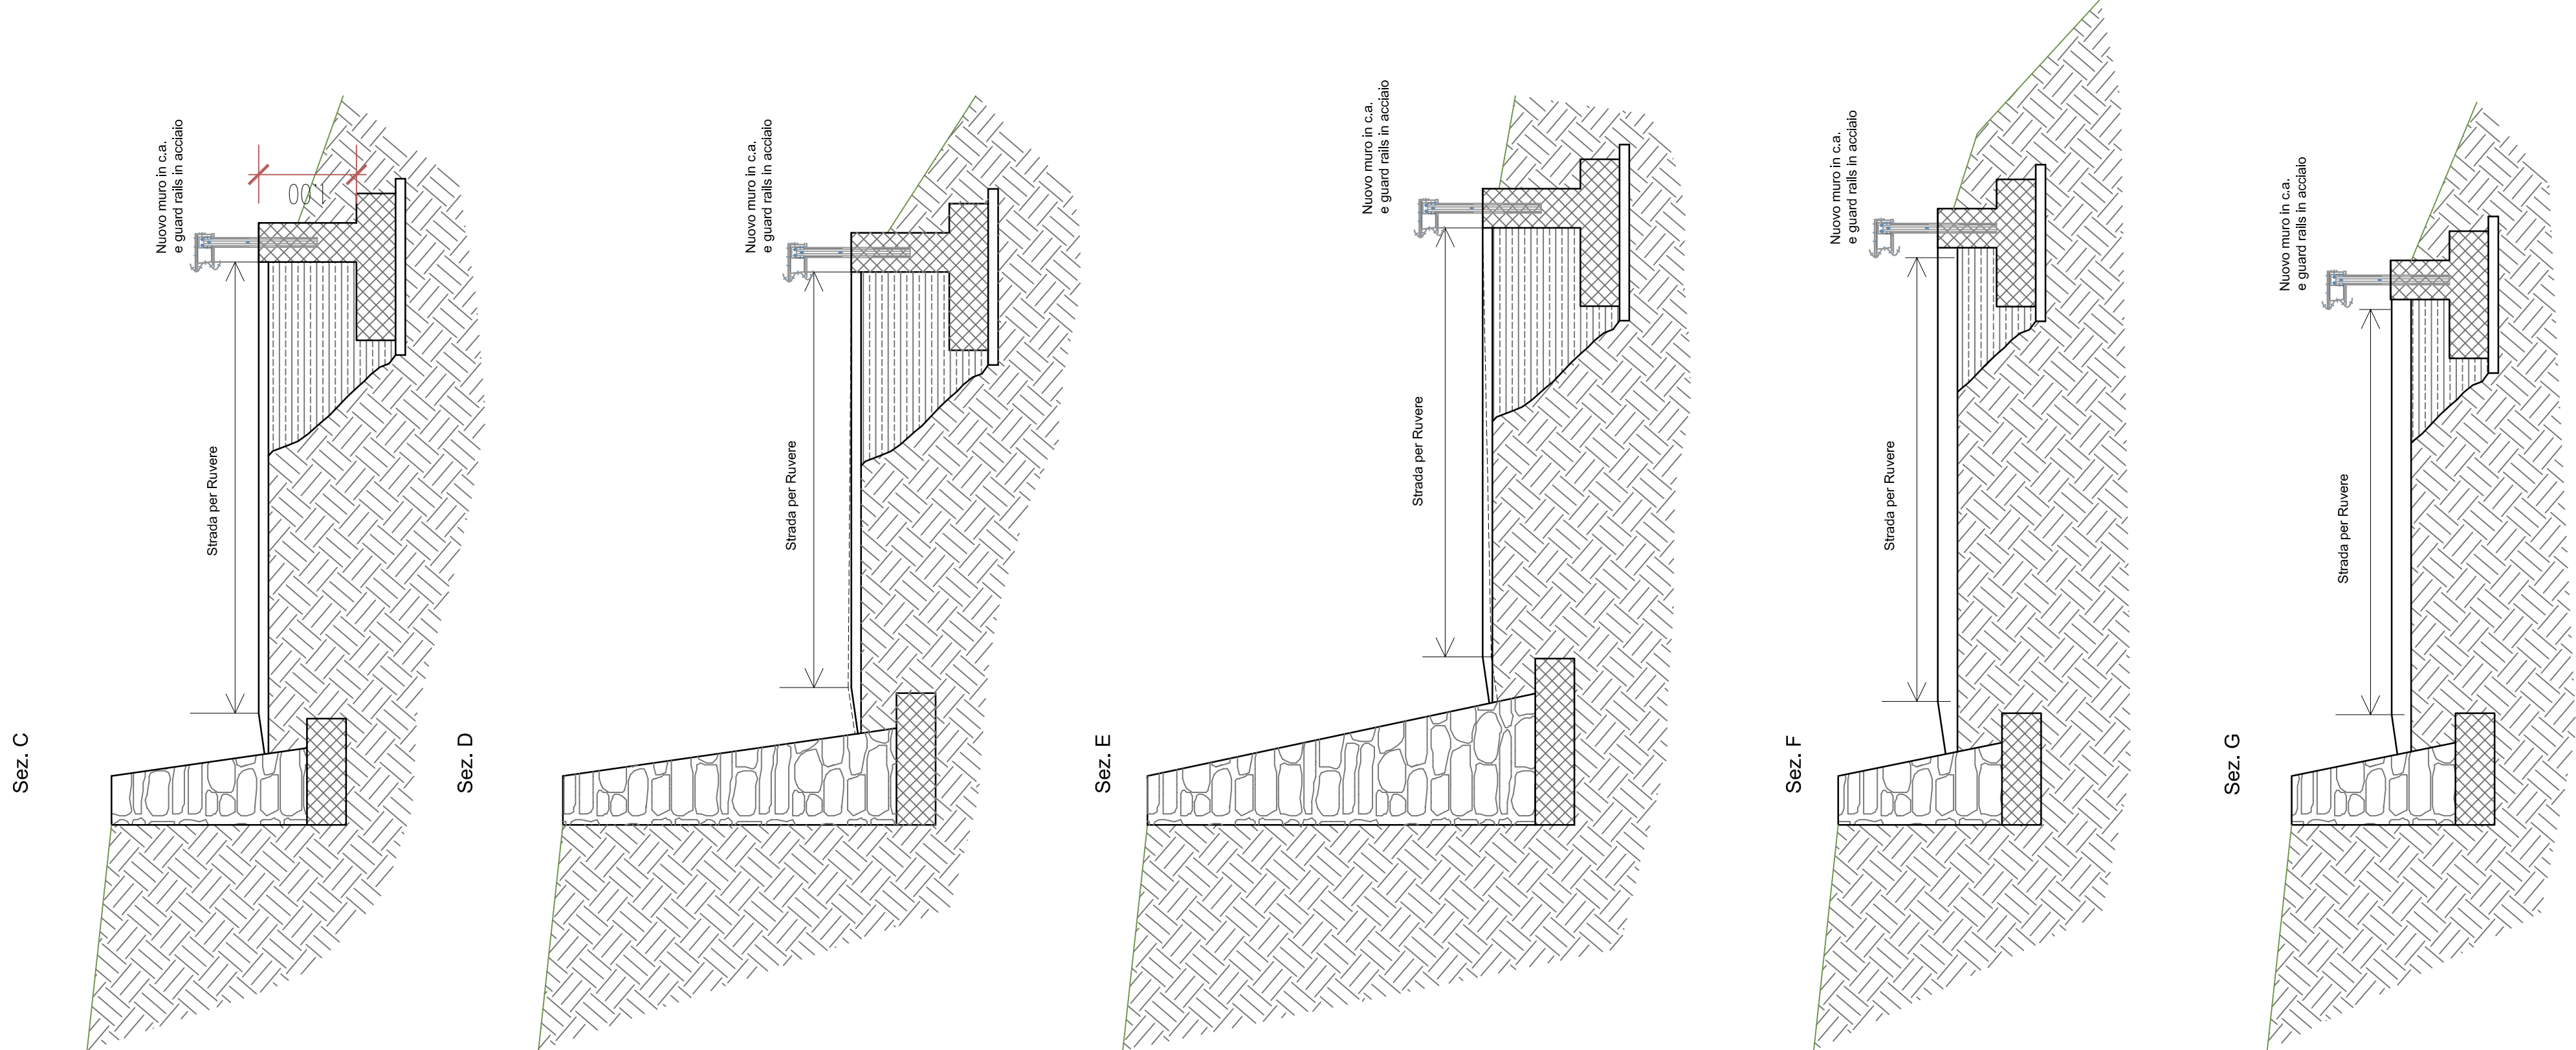

Regione Autonoma Valle d'Aosta
Région Autonome Vallée d'Aoste

Dot. Ing. Gaspard Marco
Fraz. Oulmpod, 241
Challand-Saint-Anselme (AO)
C.F. GSPMRC24P10A326G
P.IVA 01155860071

COMUNE DI CHALLAND-SAINT-ANSELME

Committente: AMMINISTRAZIONE COMUNALE DI CHALLAND-SAINT-ANSELME

Lavori di manutenzione straordinaria per installazione sicurtia lungo la strada comunale di Ruverè

SEZIONI AREE D'INTERVENTO 1-2-3

PROGETTISTI
Gaspard Marco
gaspard.m@libero.it - Cel. +39 3403457015

Opera	Argomento	Doc. e Prog.	Fase	Revisione
C593	1	PE	AR02B	0
1	PE	AR02B	0	1

Rev.	Descrizione	Data	Redatto	Verificato	Approvato
0	Progetto esecutivo	giugno 2018	Gaspard	Gaspard	Gaspard
1	Rev. 1	agosto 2018	Gaspard	Gaspard	Gaspard
2					
3					
4					