
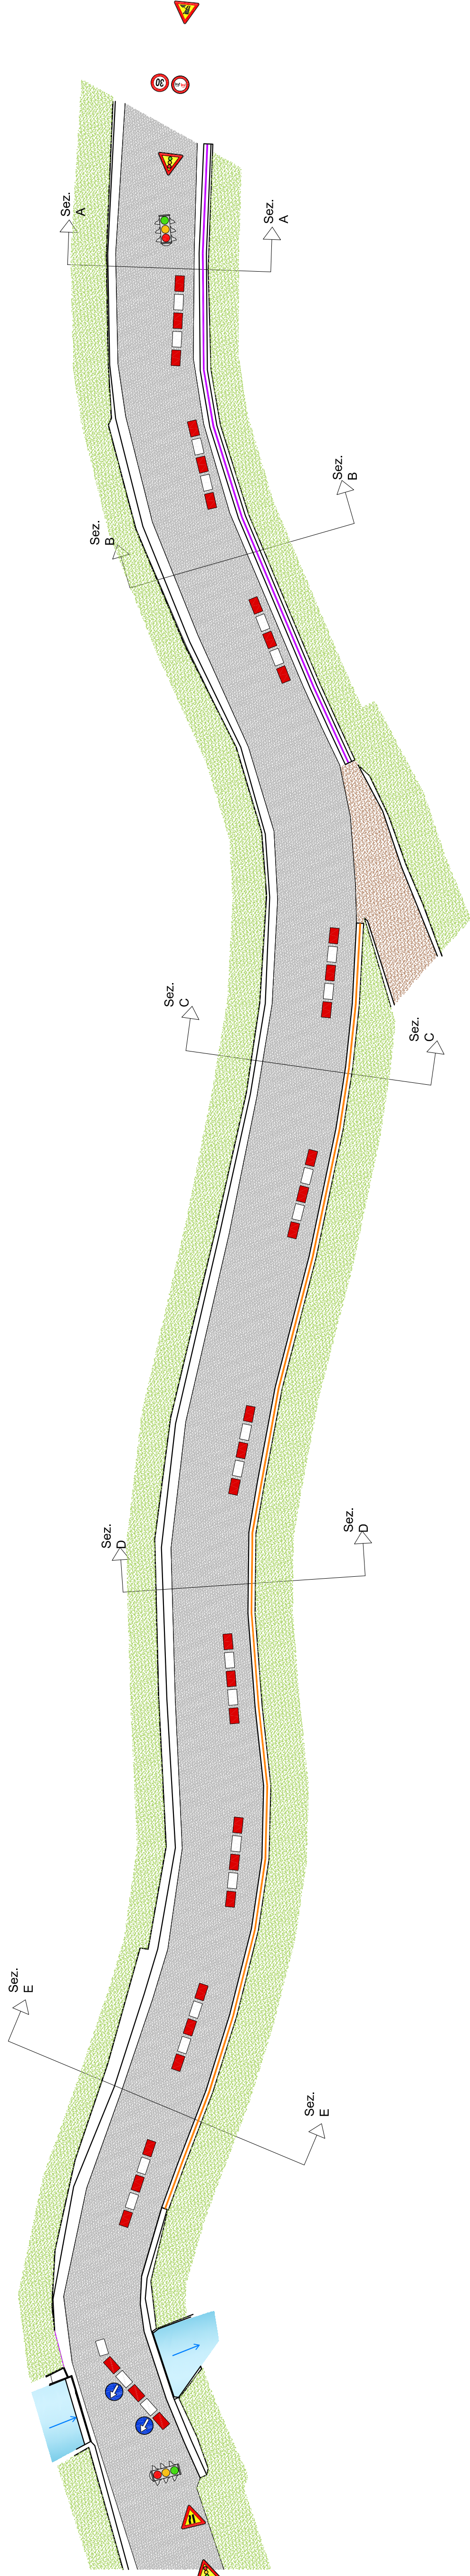



Planimetria di cantiere - area 1

Planimetria area cantiere



da predisporre nel piazzale comunale di frazione Ruverè

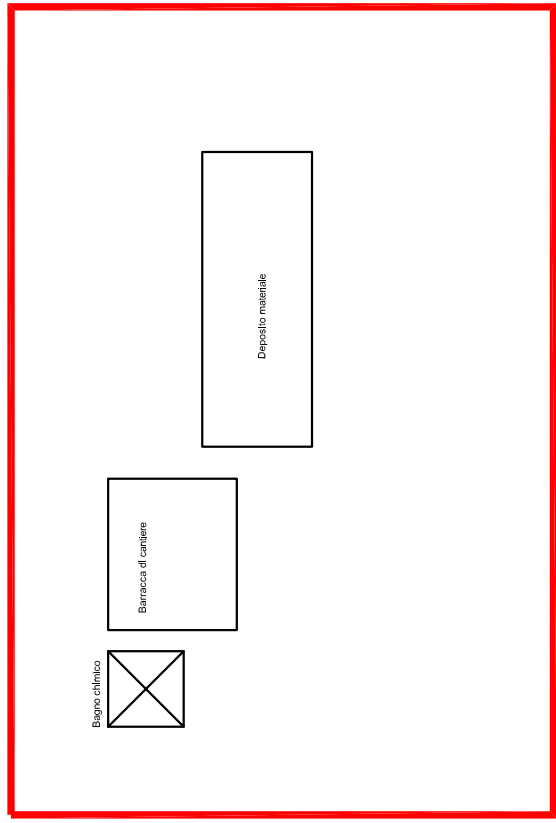

Planimetria di cantiere - area 3

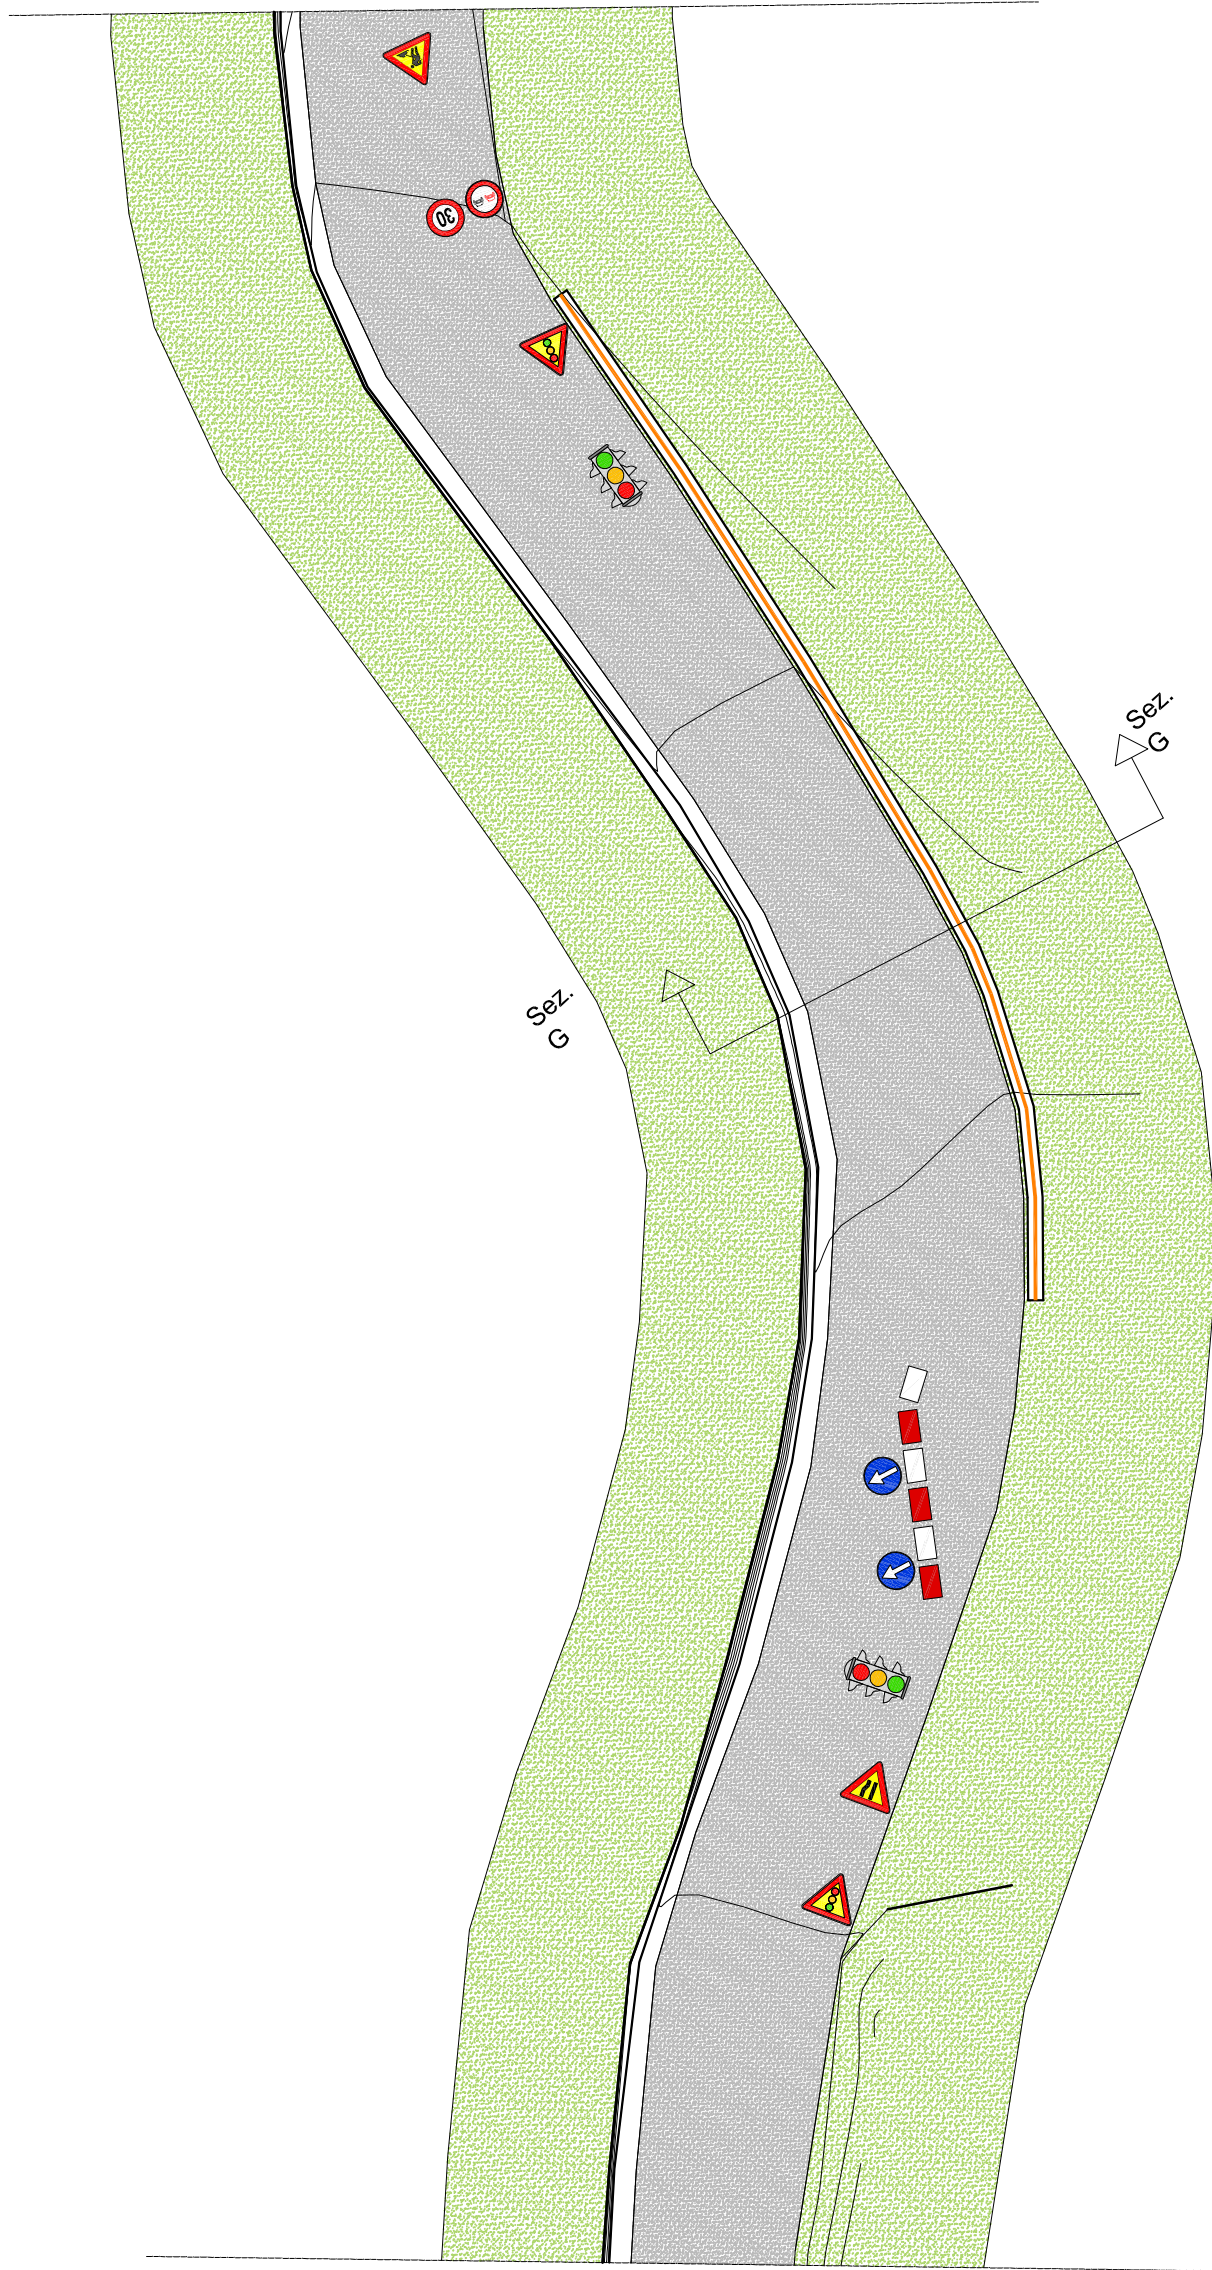

Planimetria di cantiere - area 2

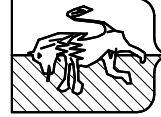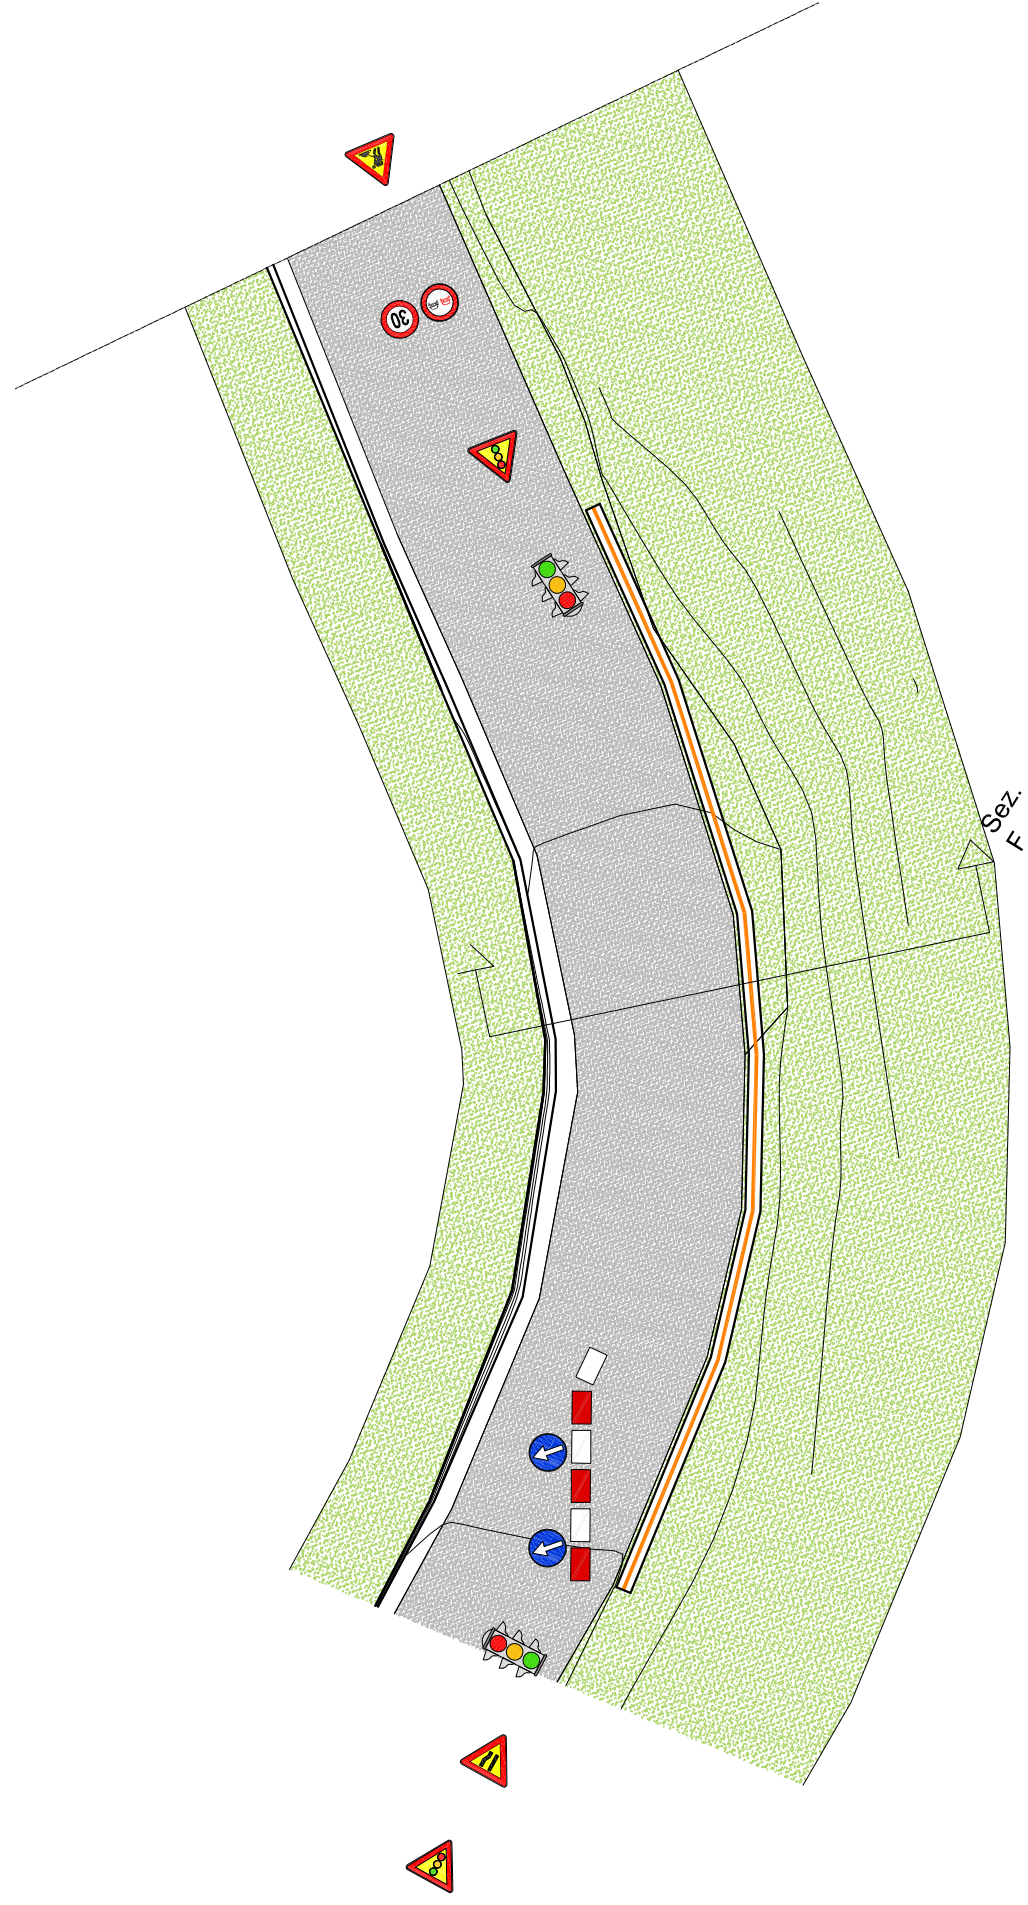

Regione Autonoma Valle d'Aosta  
Région Autonome Vallée d'Aoste

COMUNE DI CHALLAND-SAINT-ANSELME

**Dott. Ing. Gaspard Marco**  
Fraz. Quincod, 241  
11020 Challand-Saint-Anselme (AO)  
C.F. GSMFCB4P0A326G  
P.IVA 01155880071

Committente: AMMINISTRAZIONE COMUNALE DI CHALLAND-SAINT-ANSELME

Lavori di manutenzione straordinaria per installazione sicurezza lungo la strada comunale di Ruverè

Planimetria cantiere

**PROGETTISTI**  
Dott. Ing. Gaspard Marco  
gaspard.m@libero.it - Tel. +39 3403457015

Opera	Argomento	Doc. e Prog.	Fase	Revisione
C593	1	PE	PSC2	0
				1

Rev.	Descrizione	Data	Redatto	Verificato	Approvato
0	Progetto esecutivo	giugno 2018	Gaspard	Gaspard	Gaspard
1	Progetto esecutivo	agosto 2018	Gaspard	Gaspard	Gaspard
2					
3					
4					