



AREE DI INTERVENTO

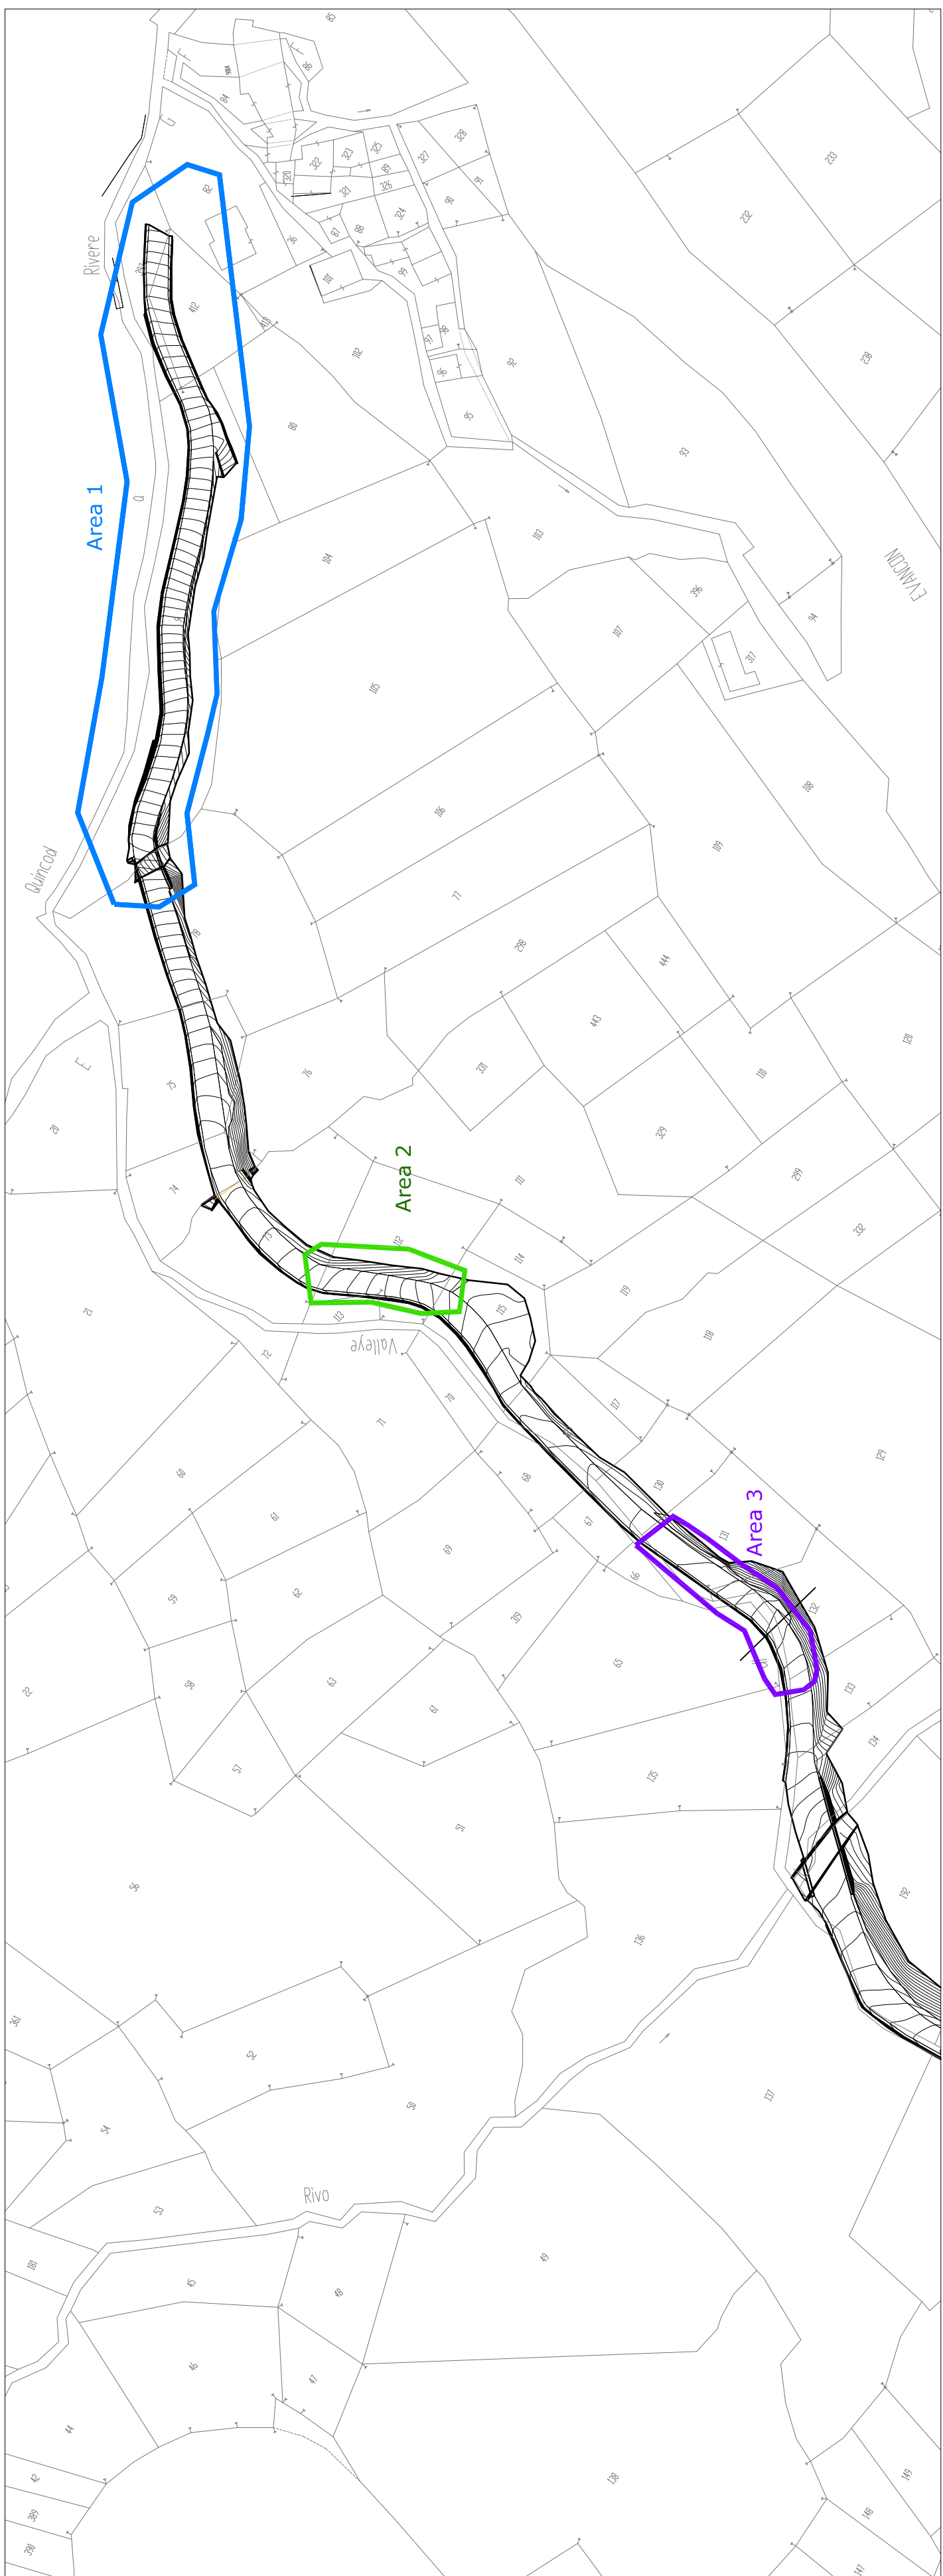


AREE DI INTERVENTO 3

Planimetria esistente- scala 1:200

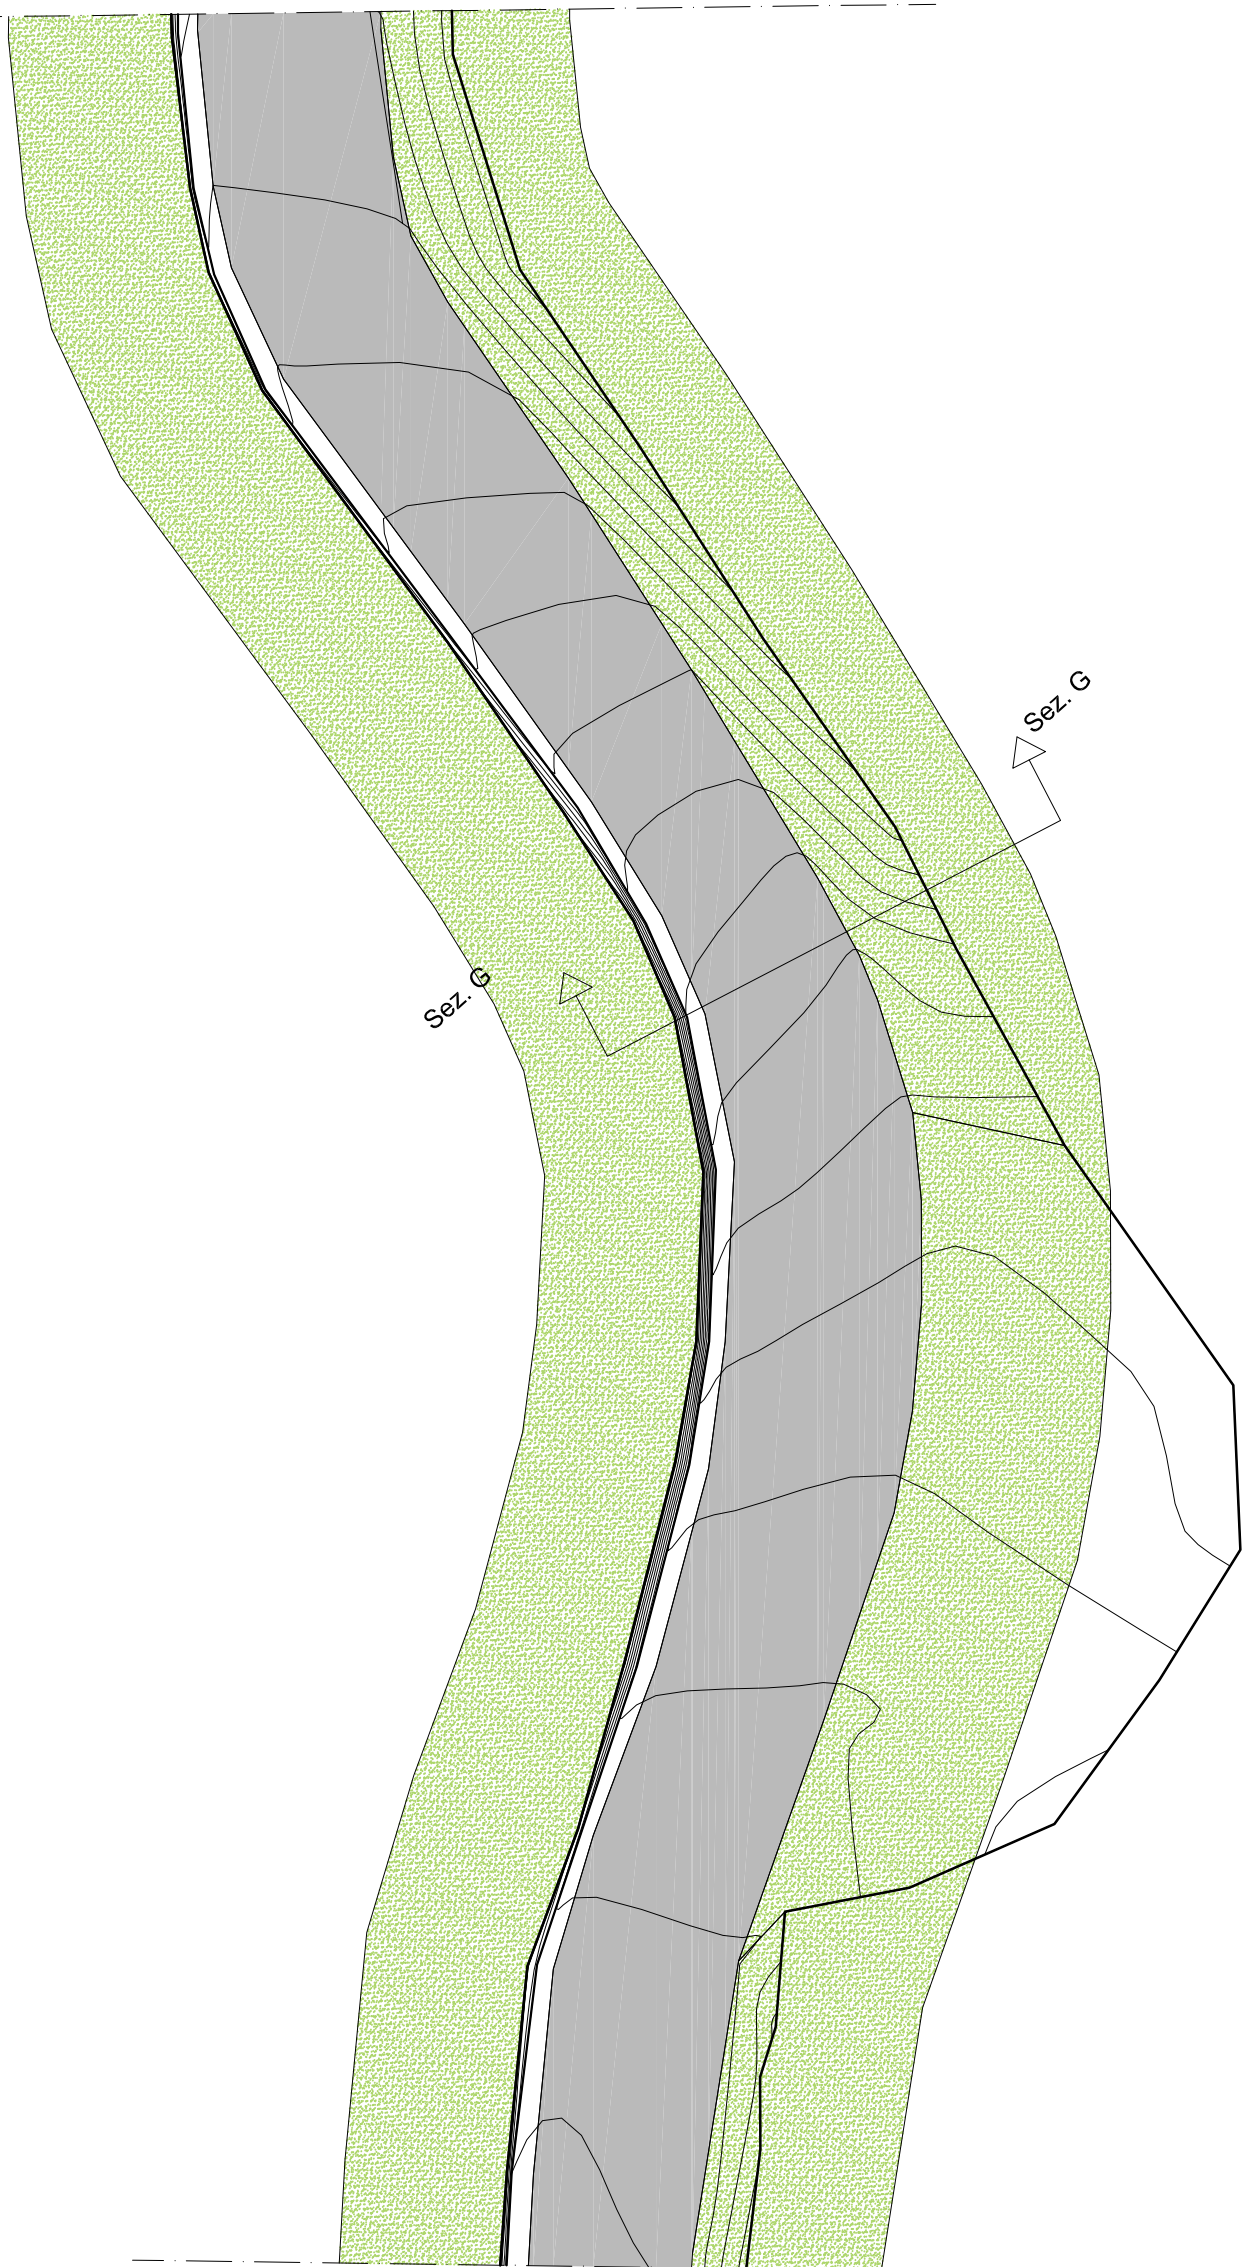


Planimetria progetto- scala 1:200

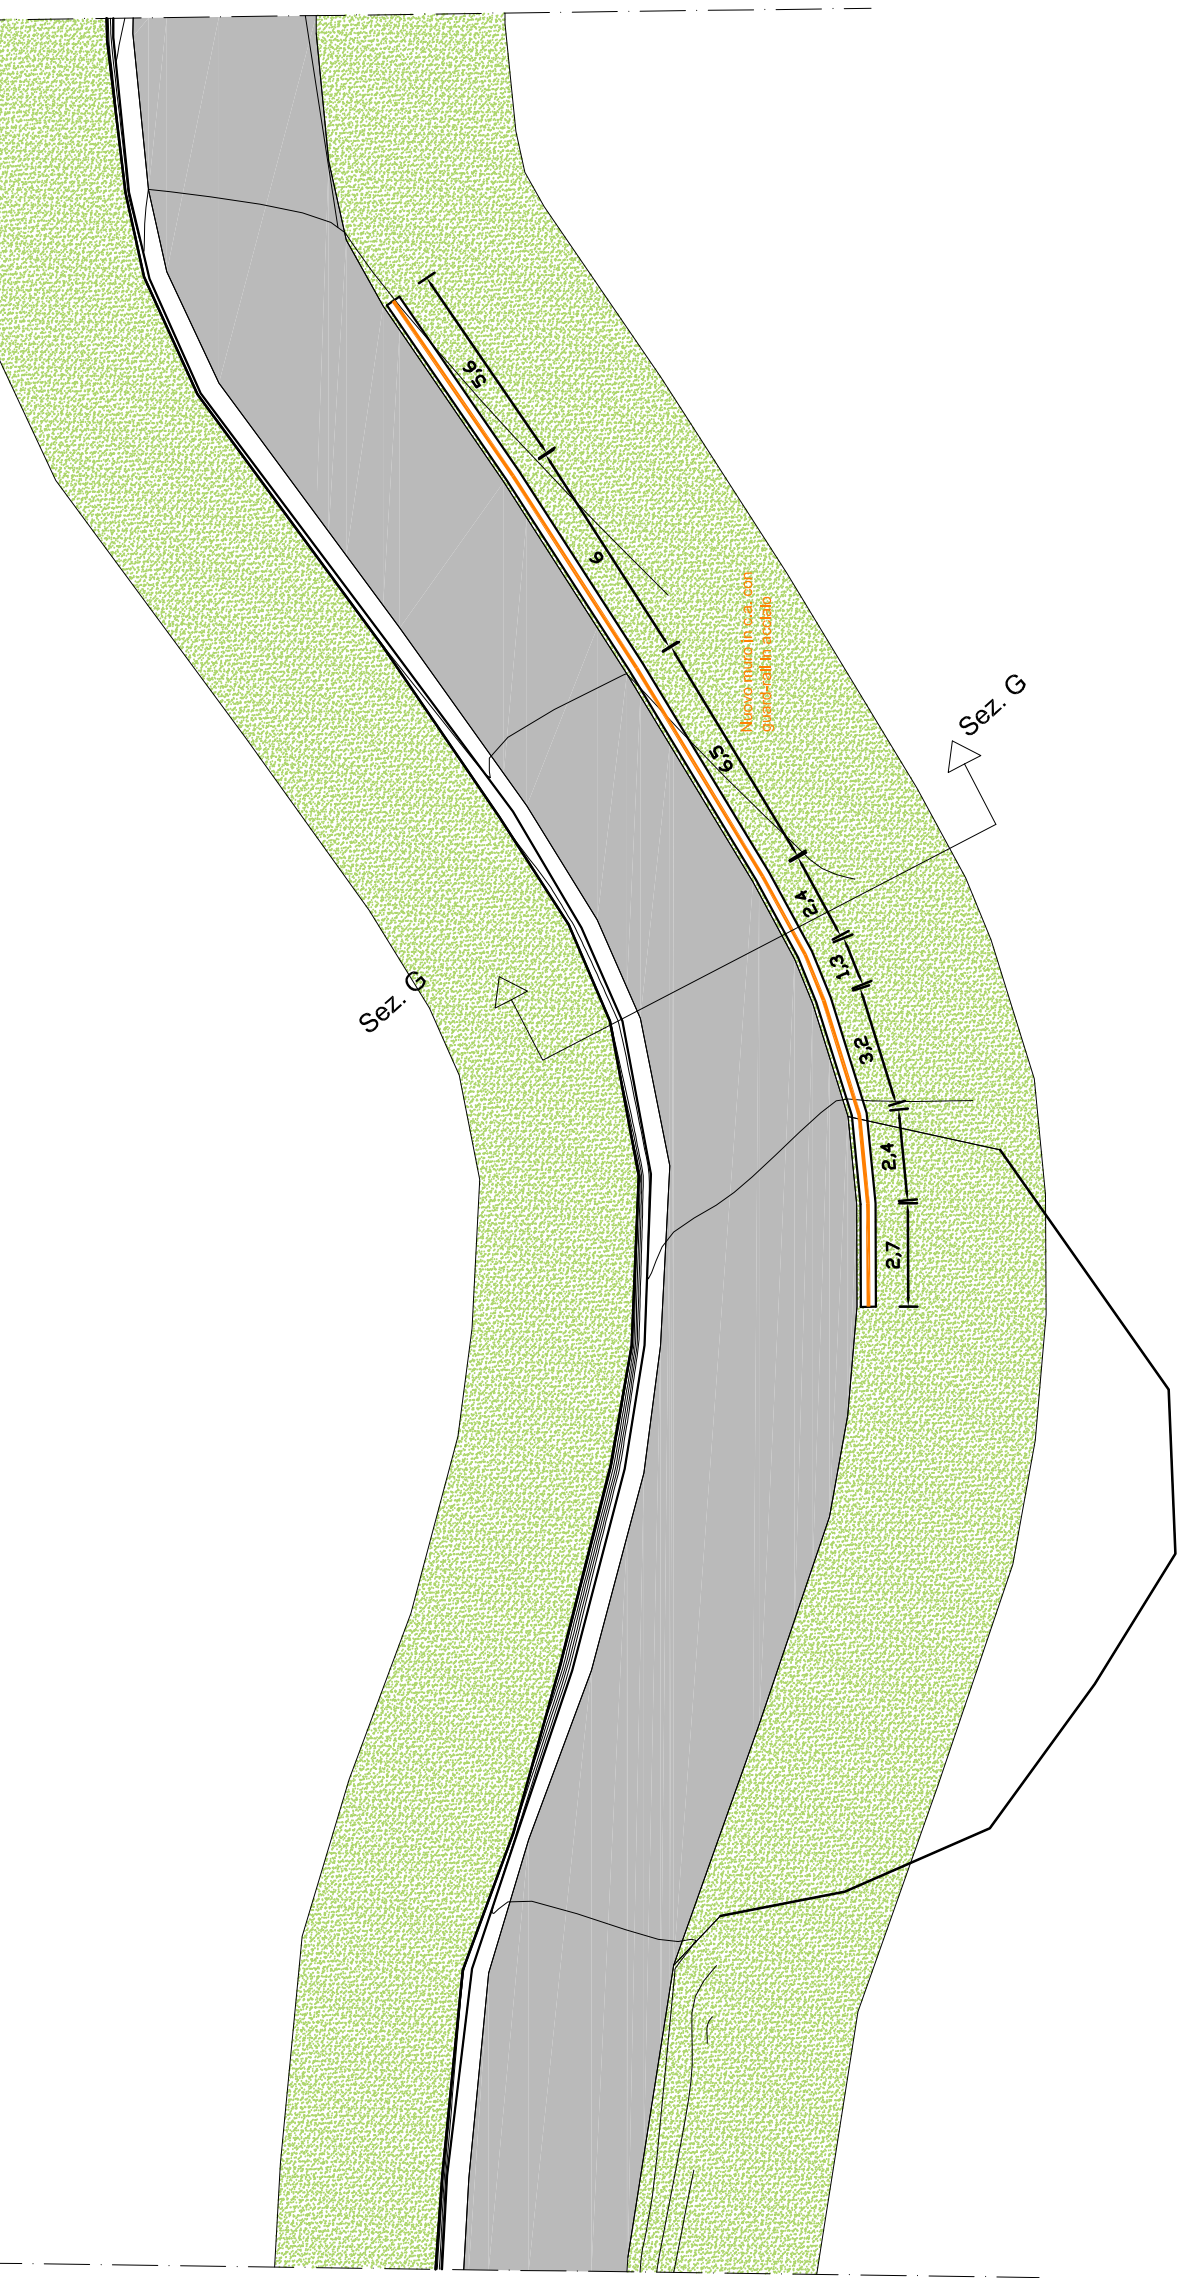


AREE DI INTERVENTO 1

Planimetria esistente- scala 1:200

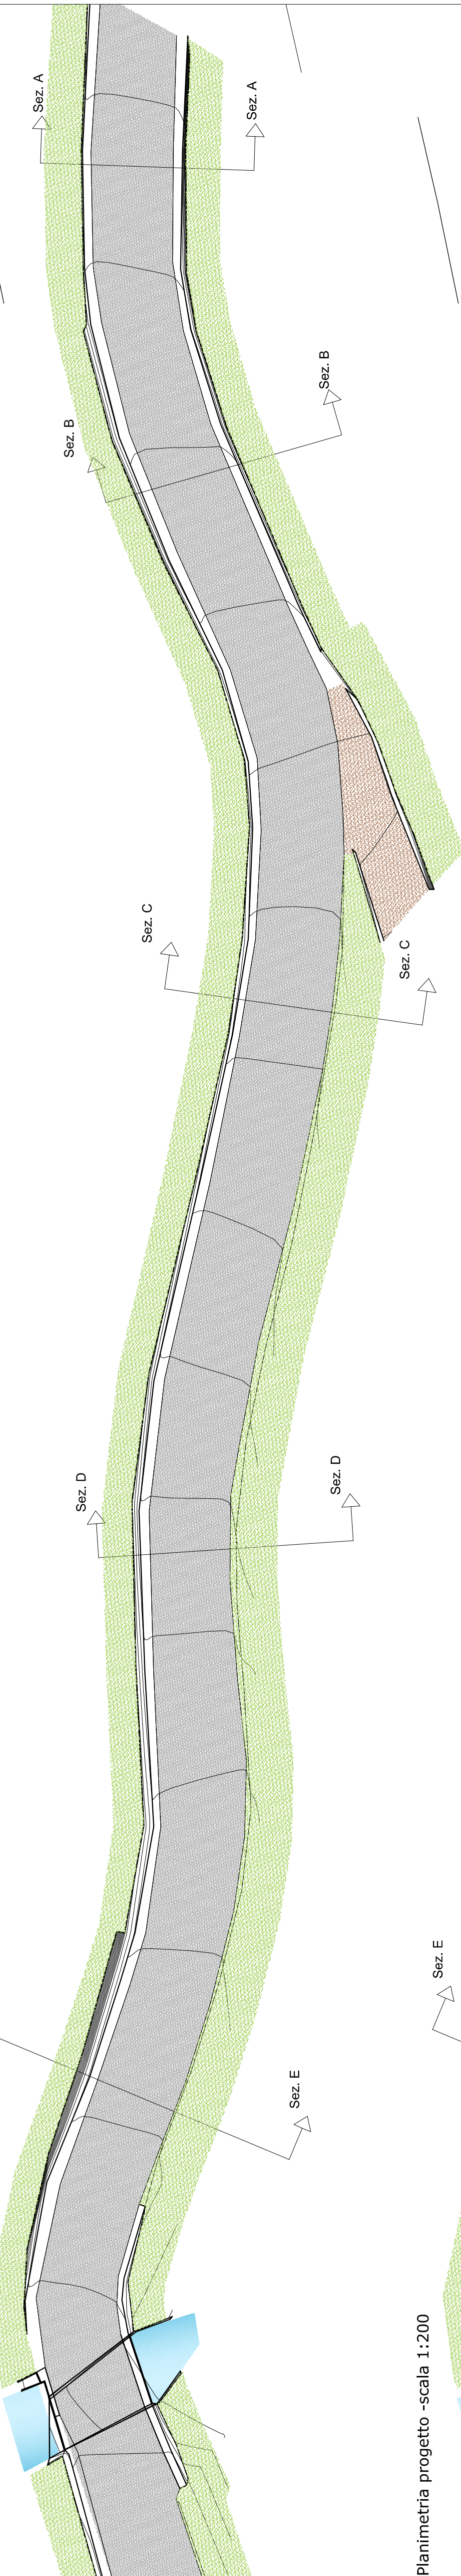


Planimetria progetto- scala 1:200


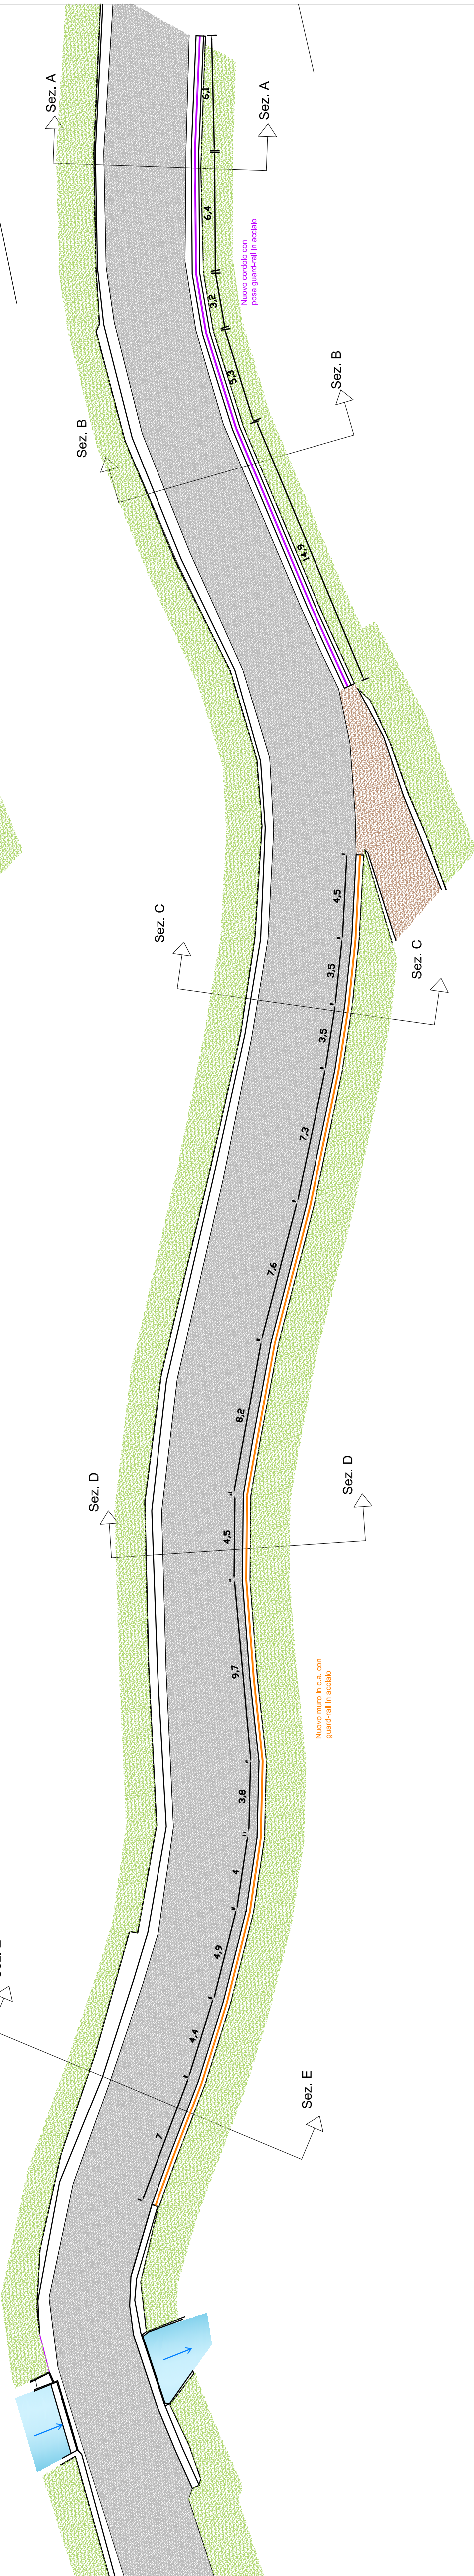


AREE DI INTERVENTO 2

Planimetria esistente- scala 1:200

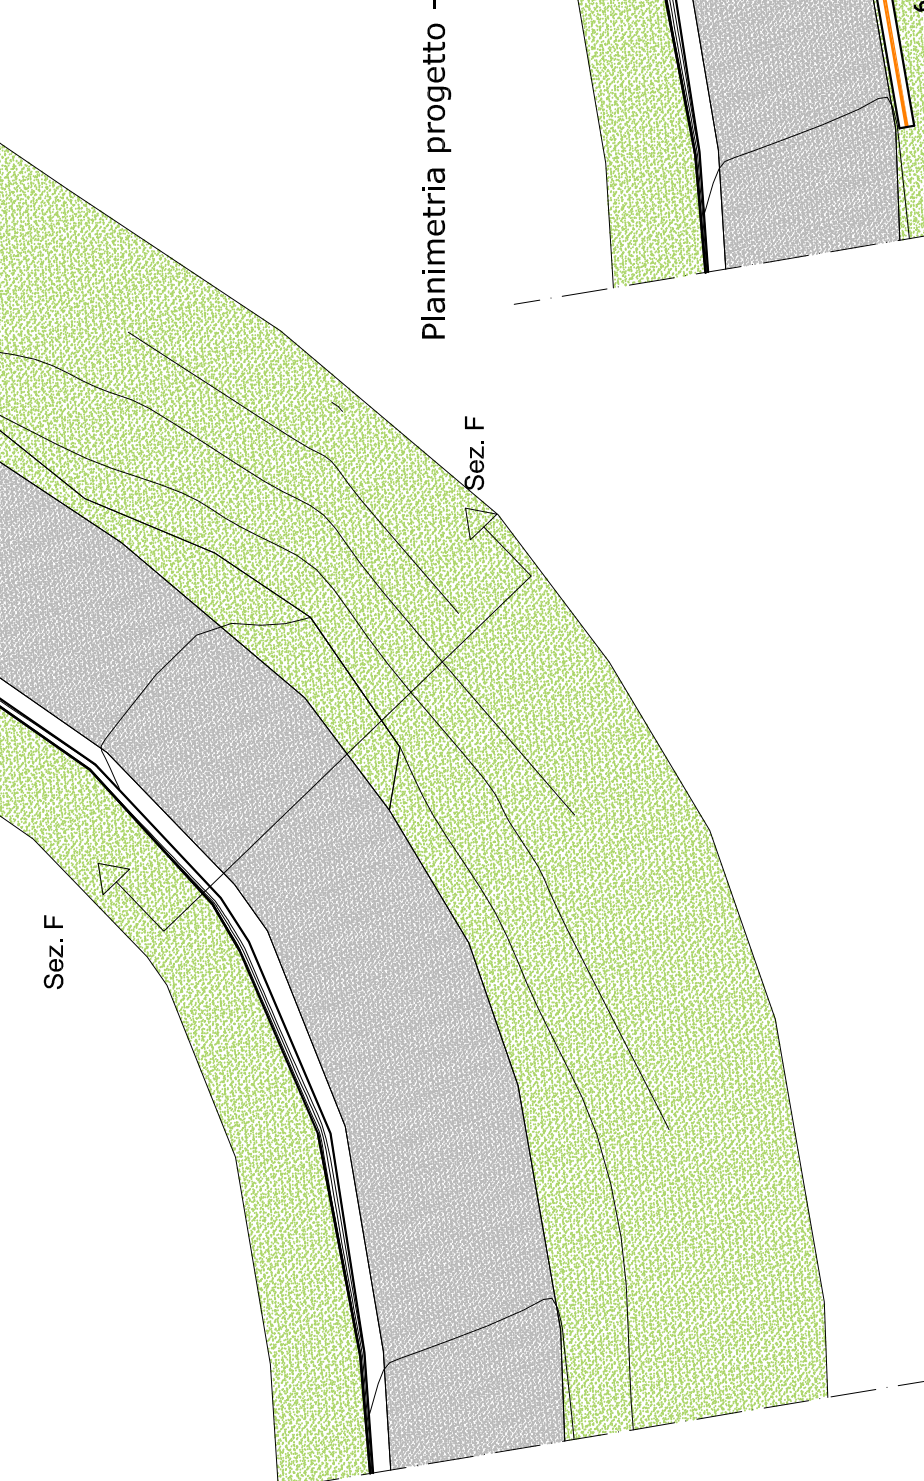

Planimetria progetto- scala 1:200

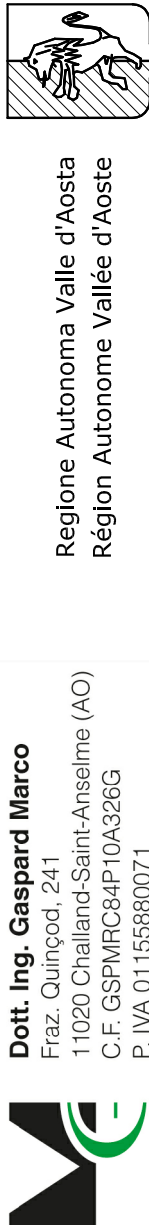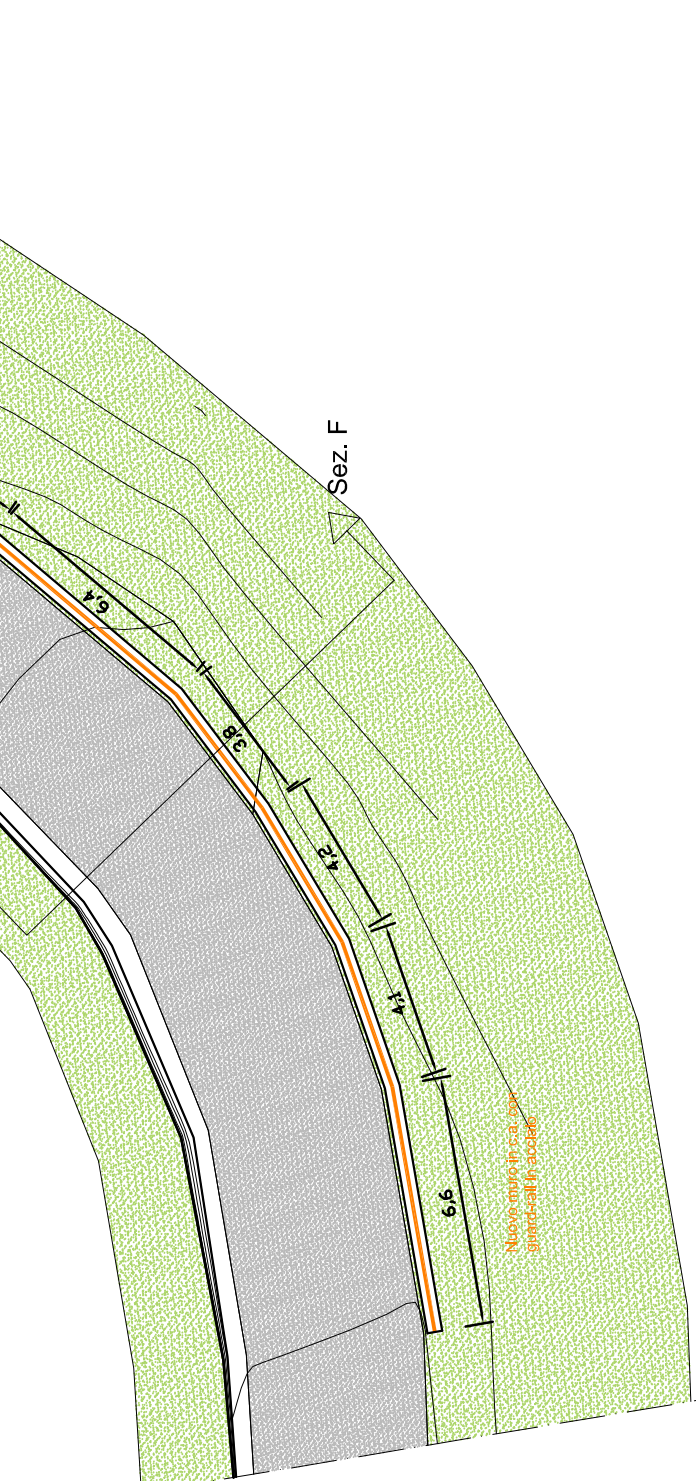

COMUNE DI CHALAND-SAINT-ANSELME

Committente: AMMINISTRAZIONE COMUNALE DI CHALAND-SAINT-ANSELME

Lavori di manutenzione straordinaria per installazione sicurezza lungo la strada comunale di Riviera

ELABORATO GRAFICO AREE D'INTERVENTO 1-2-3

PROGETTISTI
Dott. Ing. Gaspard Marco
gaspard.m@chaland-saint-anselme.ch - Tel. +39 04527015

Rev.	Descrizione	Data	Redatto	Verificato	Approvato
0	Progetto esecutivo	01/05/2018	Gaspard Marco	Gaspard Marco	Gaspard Marco
1	Rev. 1	01/05/2018	Gaspard Marco	Gaspard Marco	Gaspard Marco
2					
3					
4					

File name	Note
C593	1 PE AR02A 0 1