


CENOTERIA PINET Daniele		COMUNE DI CHALLAND SAINT ANSELME REGIONE AUTONOMA VALLE D'AOSTA	
PROGETTO		TITOLO	
PROGETTO ESECUTIVO PER LA COSTRUZIONE DI UN MARCOPPEE LUNGO LA S.R. 46 IN LOC. TILLY		COROGRAFIA A CURVE DI LIVELLO	
ESTRATTO DEL P.R.G.C.		ESTRATTO DI MAPPA	
PROGETTISTA		COMUNITA' DI	
Gennaio 2013		Comune di Challand Saint Anselme	

LEGENDA

Tratto oggetto d'intervento per la costruzione del marciapiede in progetto

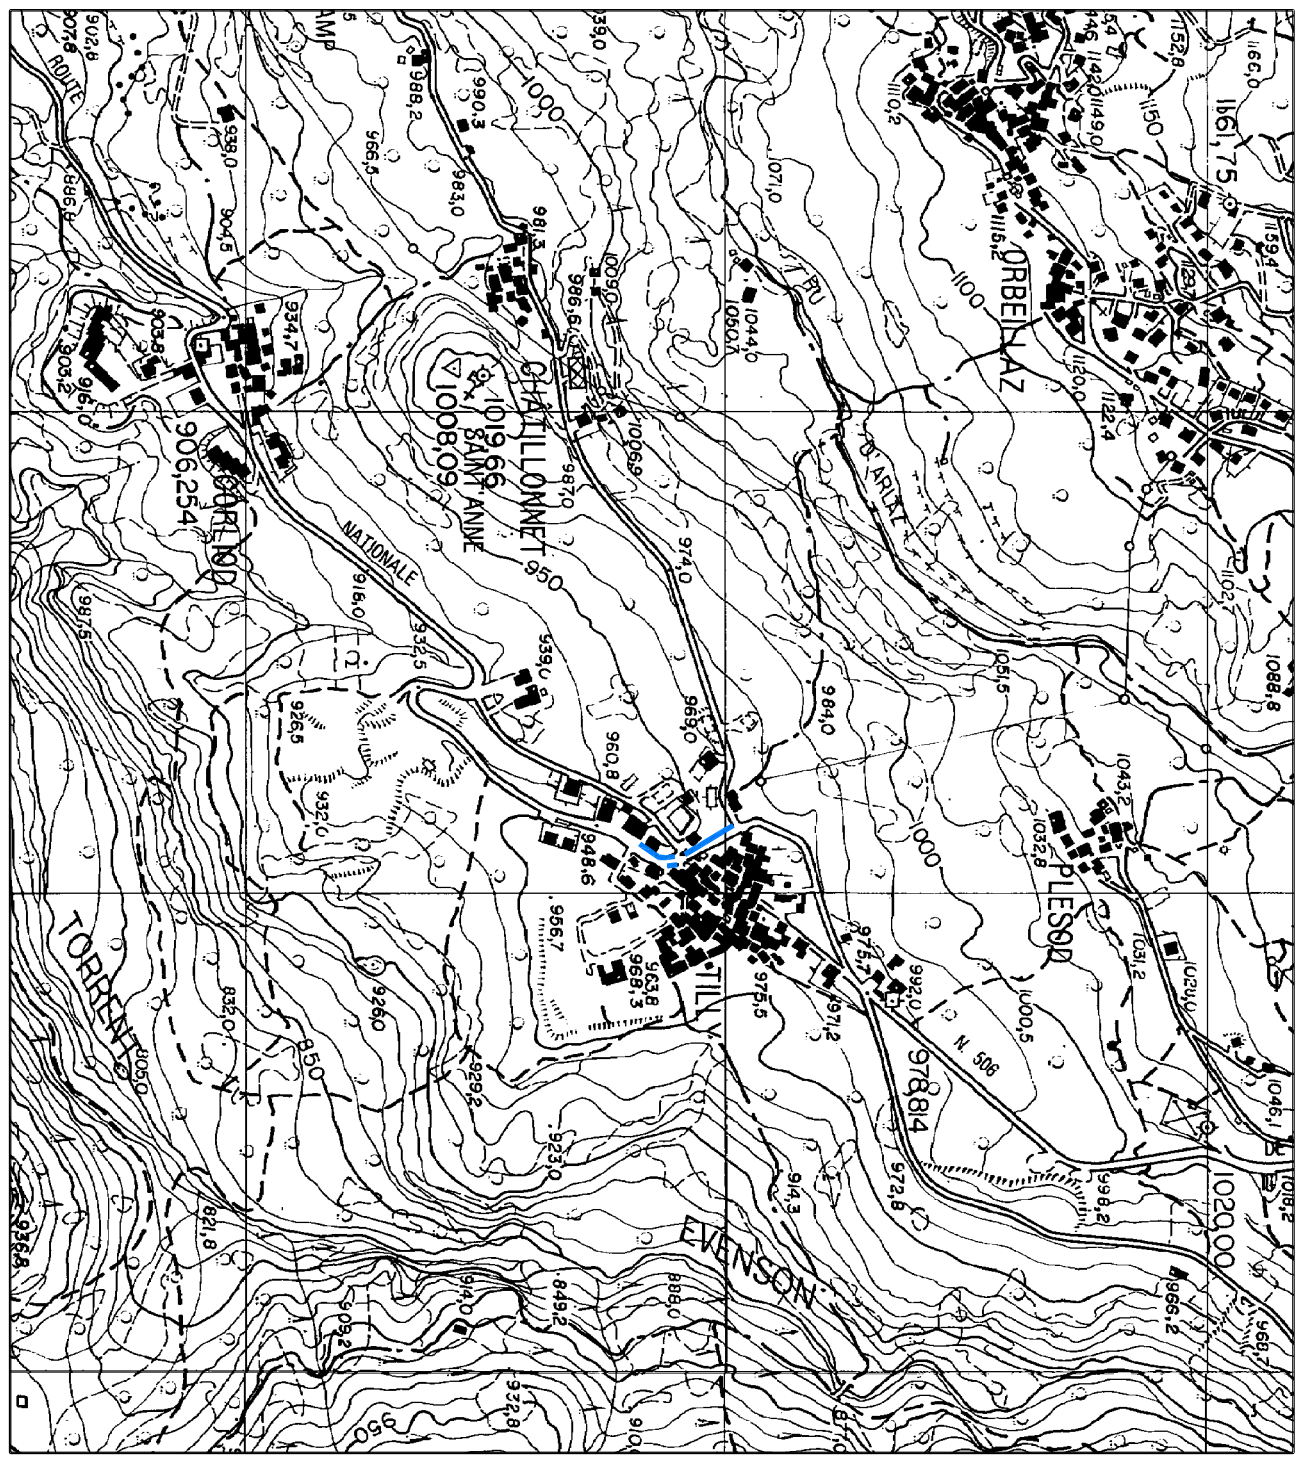

ESTRATTO DI P.R.G.C.
ZONA B15 - A9
SCALA 1:2.000

