

REGIONE AUTONOMA DELLA VALLE D'AOSTA
REGION AUTONOME DE LA VALLEE D'AOSTE

COMUNE DI



COMMUNE DE

CHALLAND SAINT ANSELME

Legge Regione Valle d'Aosta del 6 aprile 1998, n.11

VARIANTE GENERALE SOSTANZIALE
AL P.R.G.C. VIGENTE IN ADEGUAMENTO
AL PIANO TERRITORIALE PAESISTICO
RIPUBBLICAZIONE TESTO PRELIMINARE
VARIANTI SOSTANZIALI

Progetto:

Arch. PAOLO VARETTI

Corso Padre Lorenzo, 7 - 11100 AOSTA

Arch. MASSIMO MAROCCHIA

Via Quinzane, 4 - 11100 AOSTA

STUDIO ASSOCIATO ATELIER PROJET

Via Esperanto, 2 - 11100 AOSTA

Dott. ILARIA ROSSETTI

Chemin Crestella 12/B - 11020 AYAS

Data:

giugno 2015

CARTOGRAFIA PRESCRITTIVA

TAVOLA P4

Zonizzazione, Servizi e Viabilità del PRG

Scala 1:2.000

ELENCO ALLEGATI

ALL. 1- Ac1* - Ba10* - Ba14
 ALL. 2- Ad1* - Ba5 - Ba7* - Ei1
 ALL. 3- Ec4
 ALL. 4- Ec5
 ALL. 5- Eg6* - Ed3*
 ALL. 6- Ee3
 ALL. 7- Eg32*

TAV. P4


Zonizzazione, Servizi e Viabilità del PRG - 1:5.000


LEGENDA


ZONE DI TIPO A	
	Ac - villa Ad - village Ae - hameau
ZONE DI TIPO B	
	Ba - sottozone edificate o di completamento destinate prevalentemente alla residenza Bb - sottozone edificate o di completamento destinate prevalentemente alle attività artigianali
ZONE DI TIPO E	
	Ea - sottozone di alta montagna Eb - sottozone agricole dei pascoli Ec - sottozone boscate Ed - sottozone da destinarsi ad usi speciali Ee - sottozone di specifico interesse paesaggistico, storico, culturale o documentario e archeologico Eg - sottozone di particolare interesse agricolo destinate a coltivazioni specializzate Eh - sottozone caratterizzate dalla contestuale presenza di attività agro-silvo-pastorali ed attività sciistiche, ricreative e turistiche Ei - sottozone che non rientrano in alcune delle precedenti categorie
ZONE DI TIPO F	
	Fb - sottozone destinate ai servizi di rilevanza comunale
	Aree a servizi
	LM - Area di valore archeologico


	Viabilità prevista
	Viabilità esistente


SERVIZI DI RILEVANZA LOCALE: ESISTENTI	
	am - amministrazione co - commercio cu - cultura is - istruzione pa - parcheggi ri - ricreazione sa - sanità
	si - sicurezza sp - sport tr - trasporti
SERVIZI DI RILEVANZA LOCALE: PROGETTO	
	pa - parcheggi

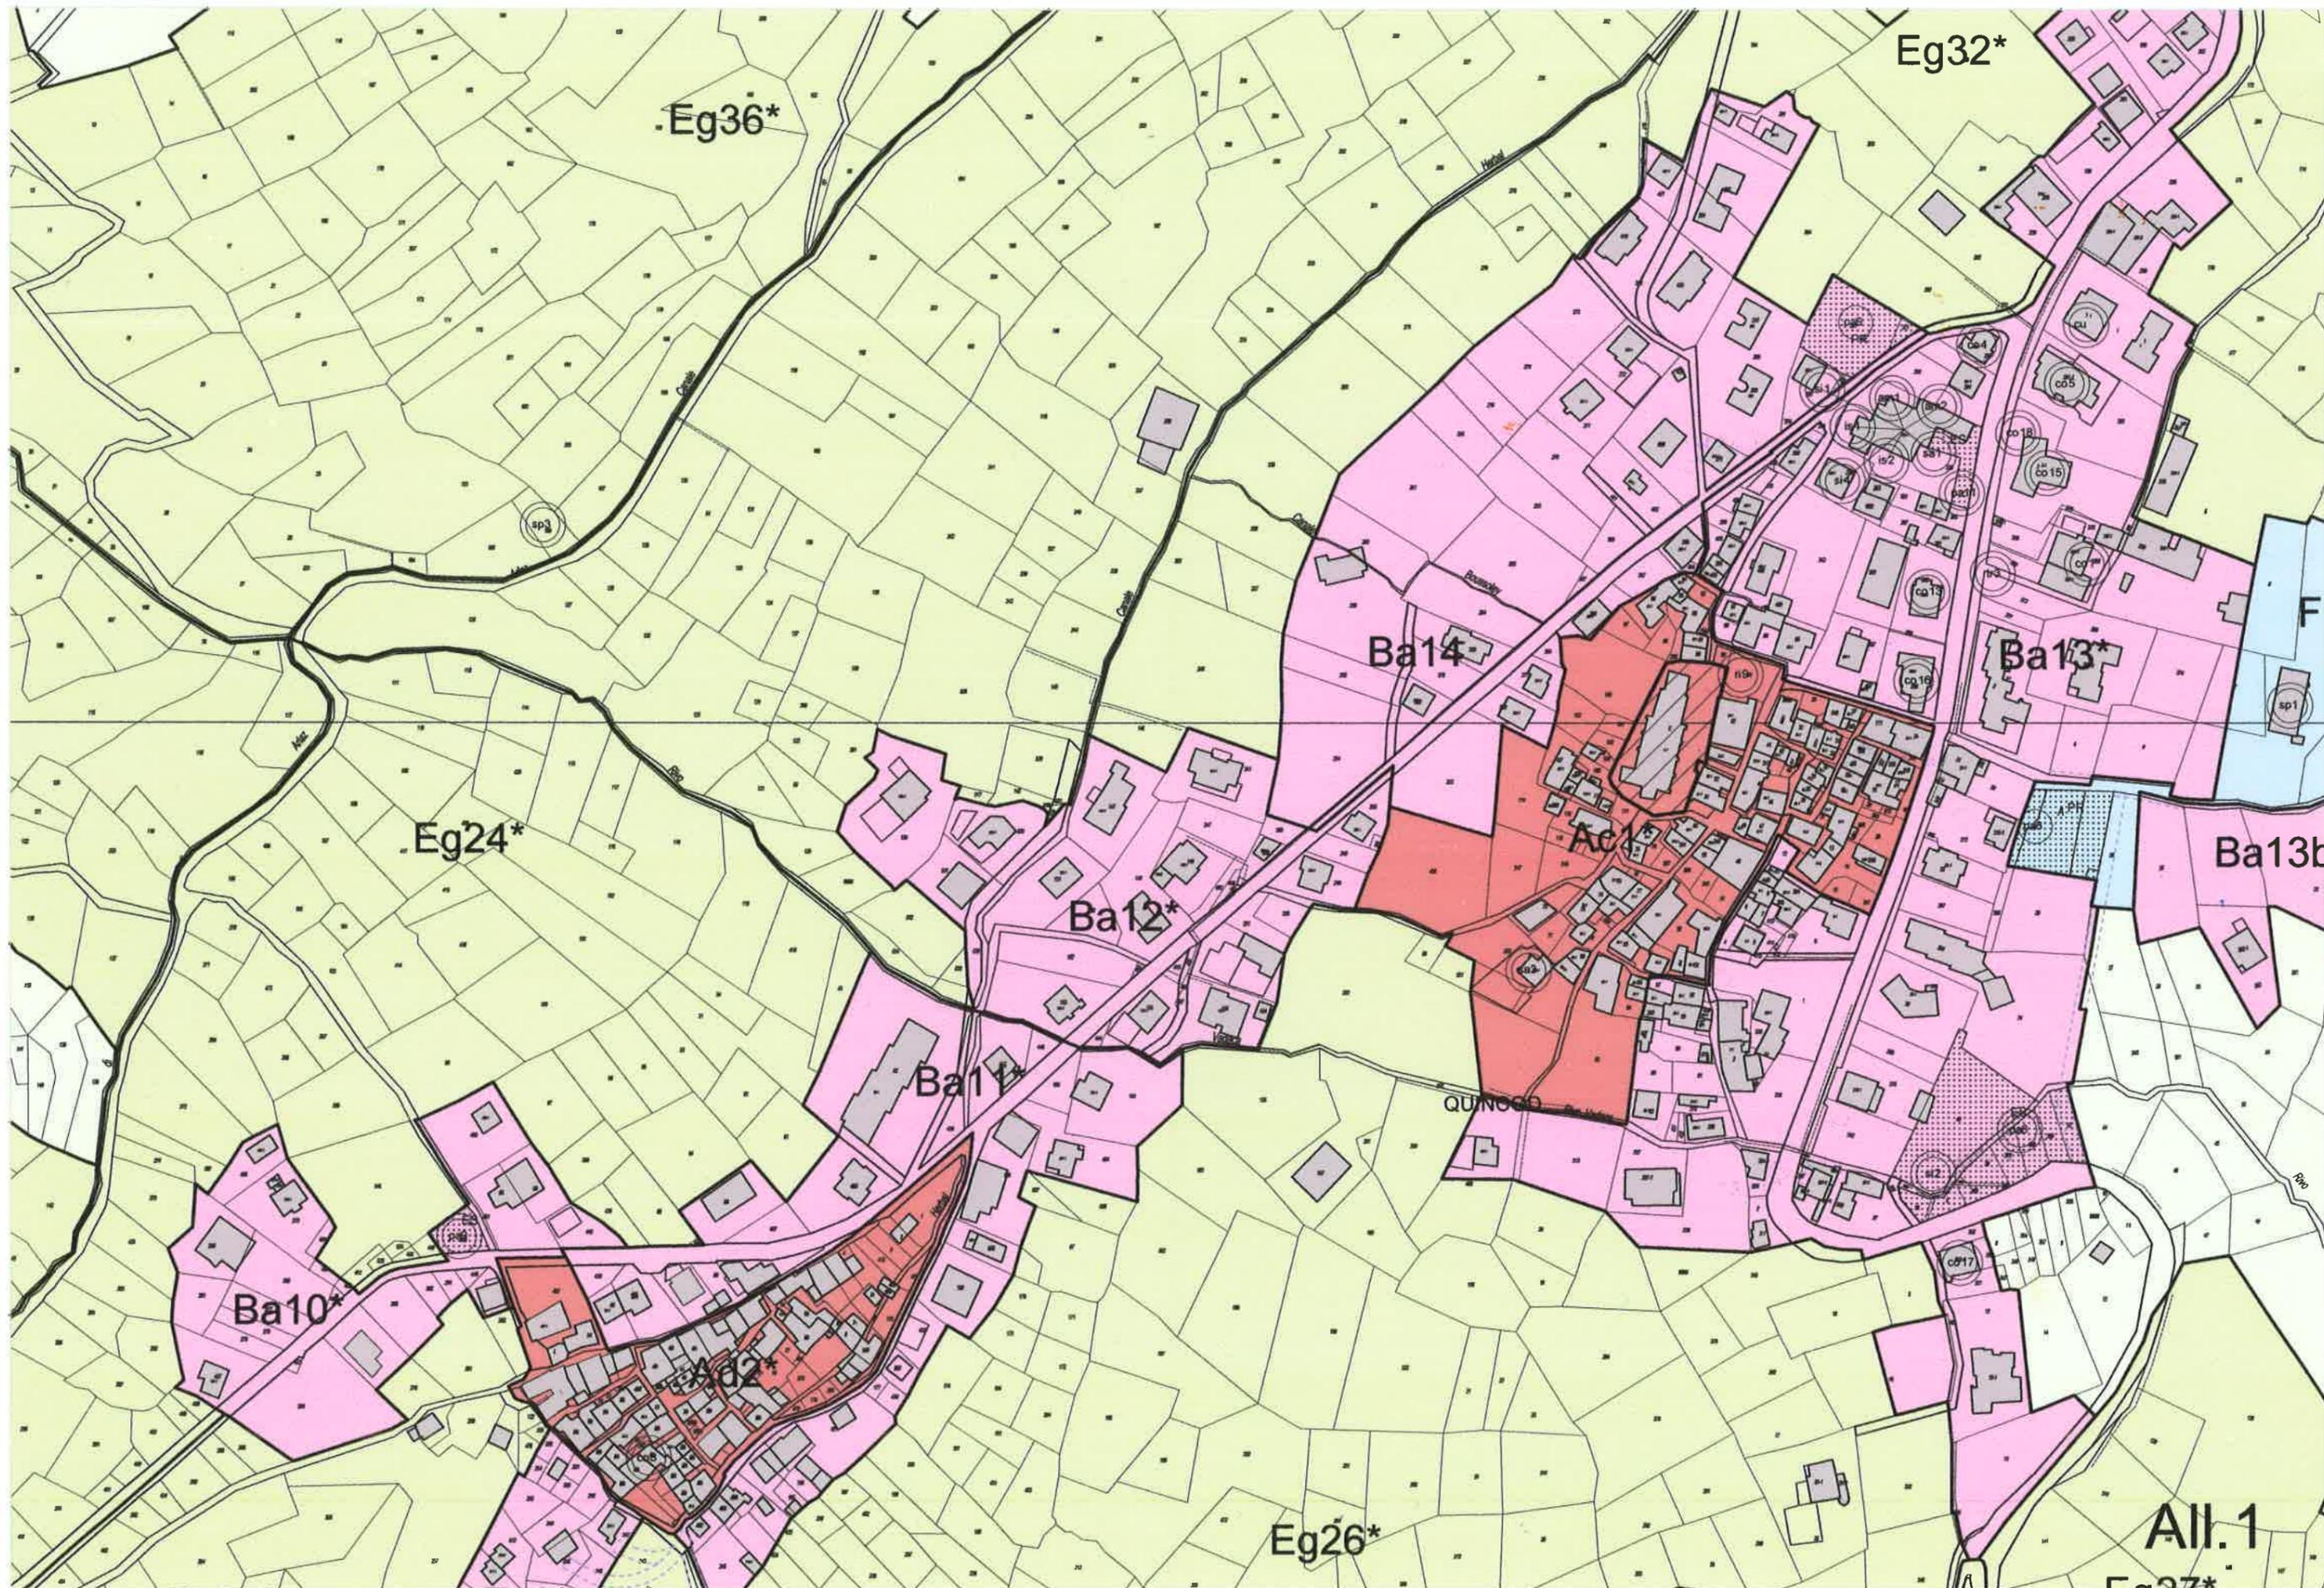

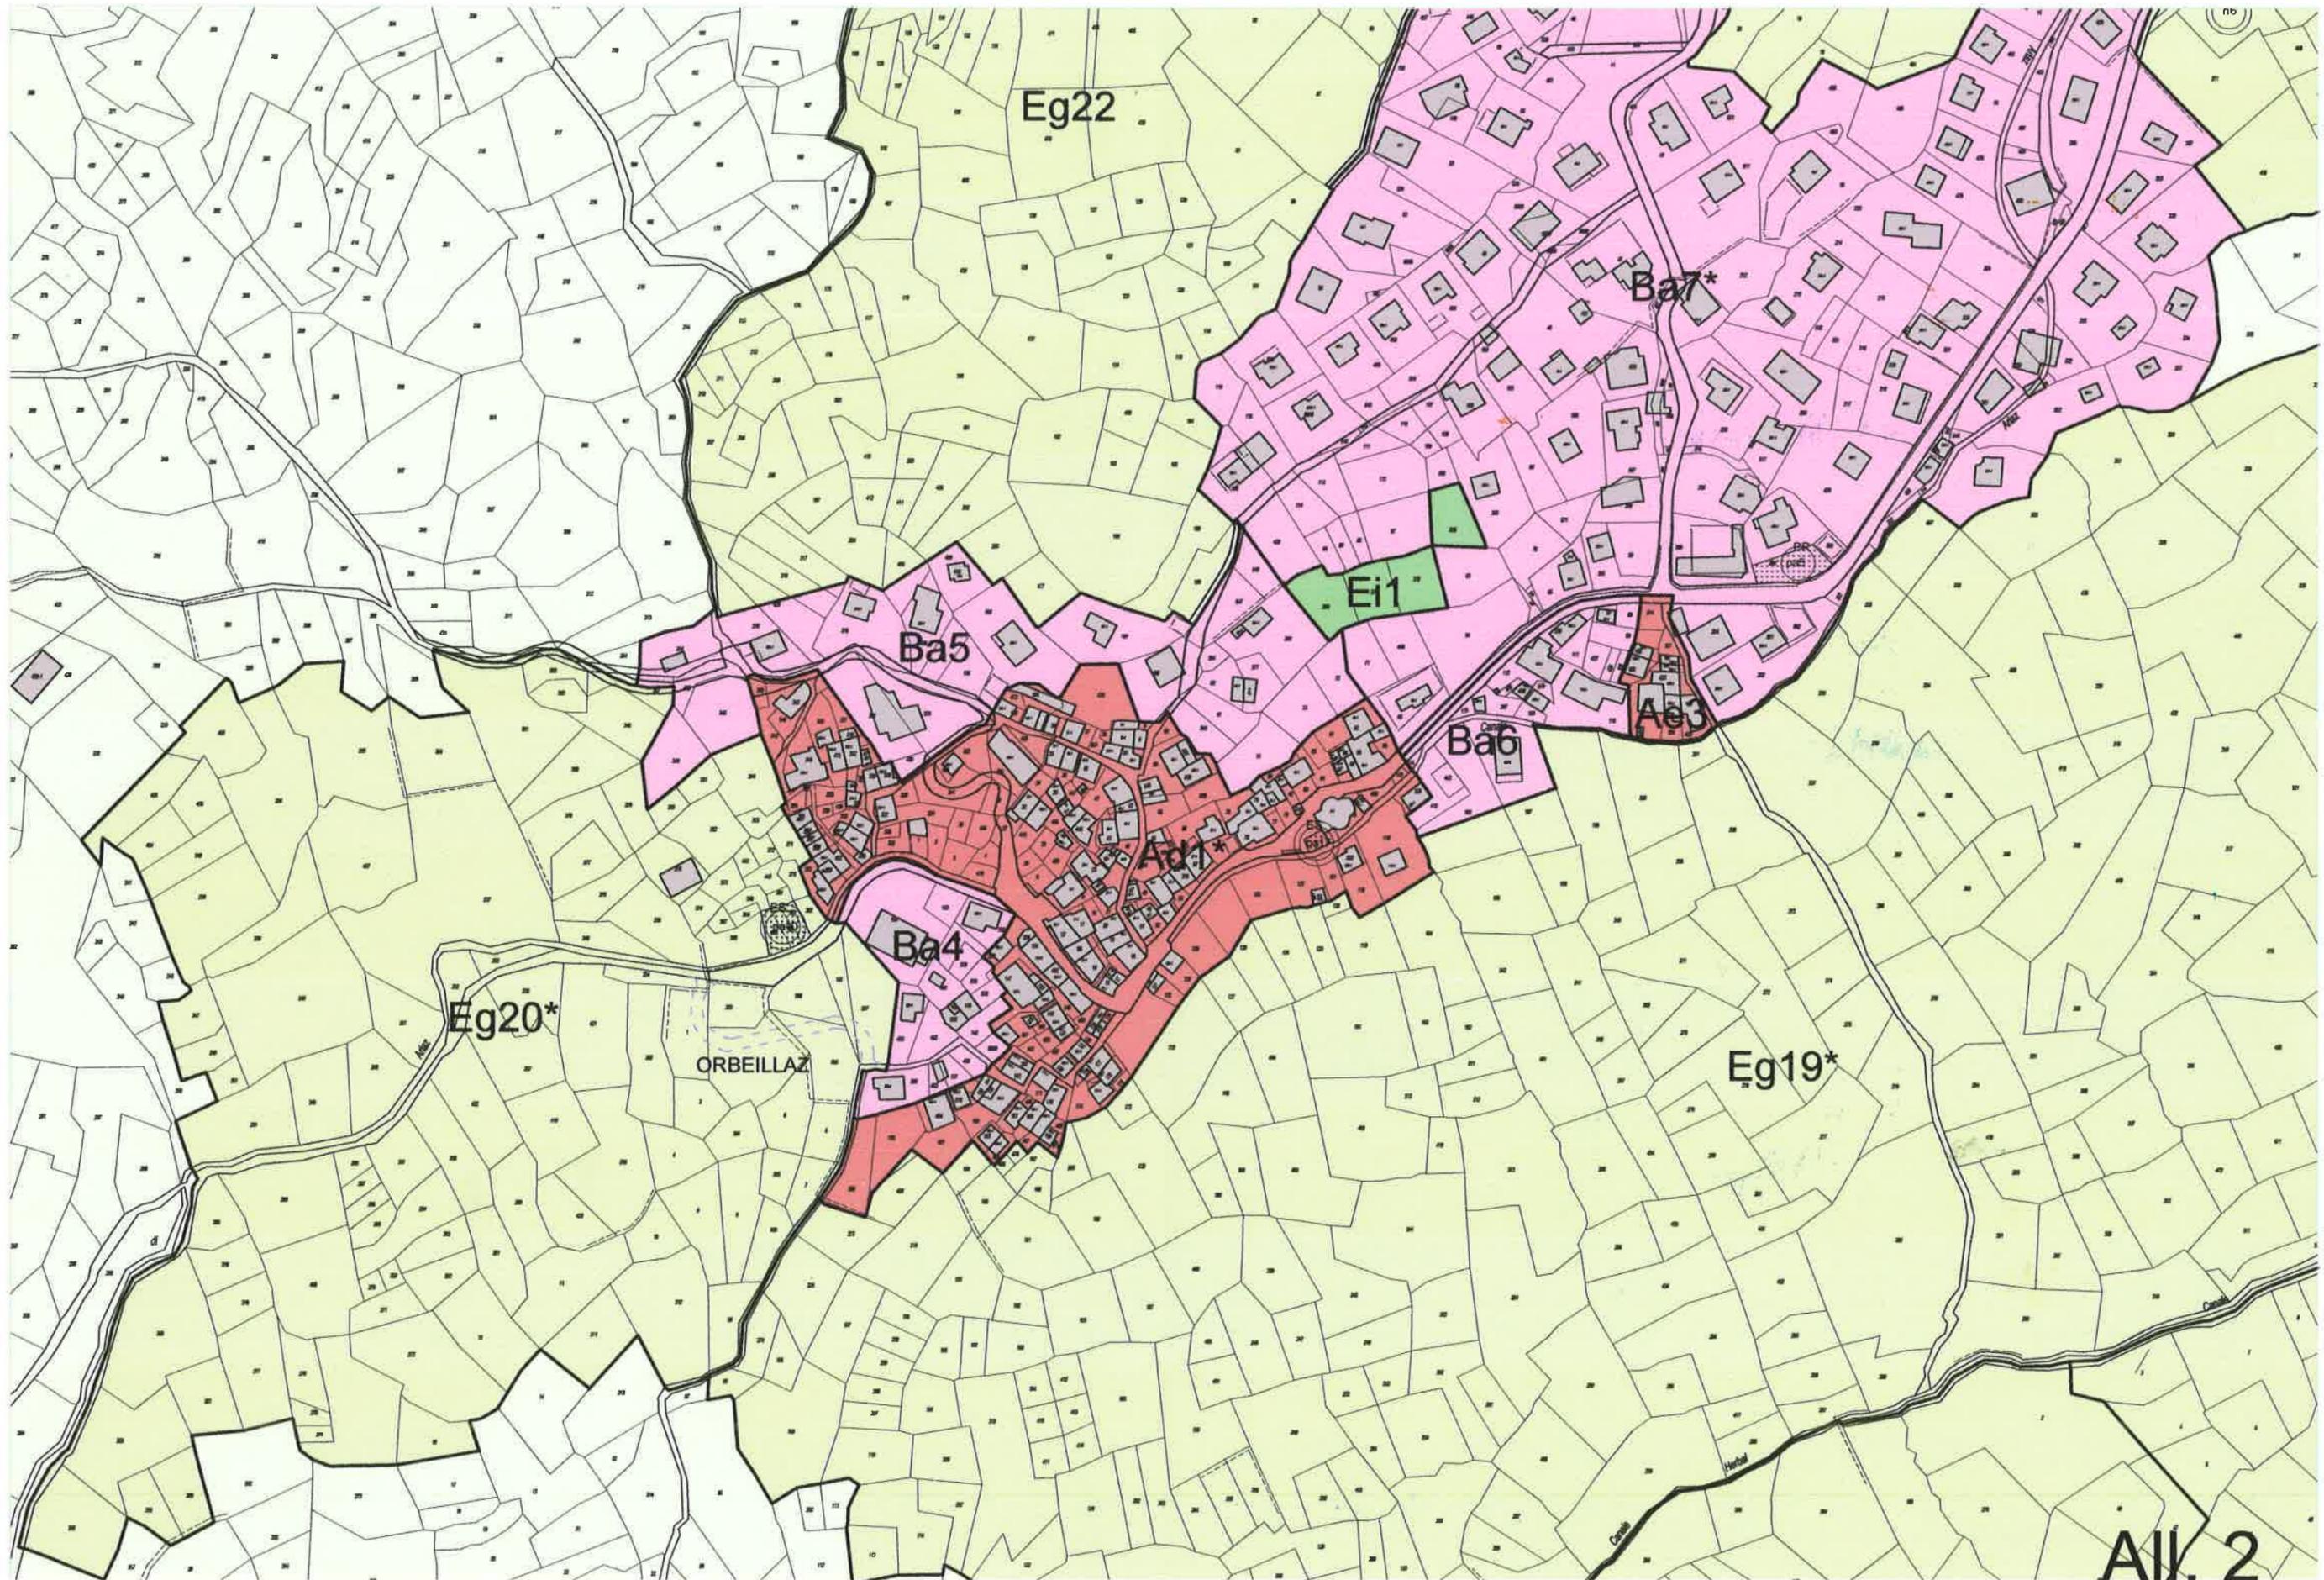

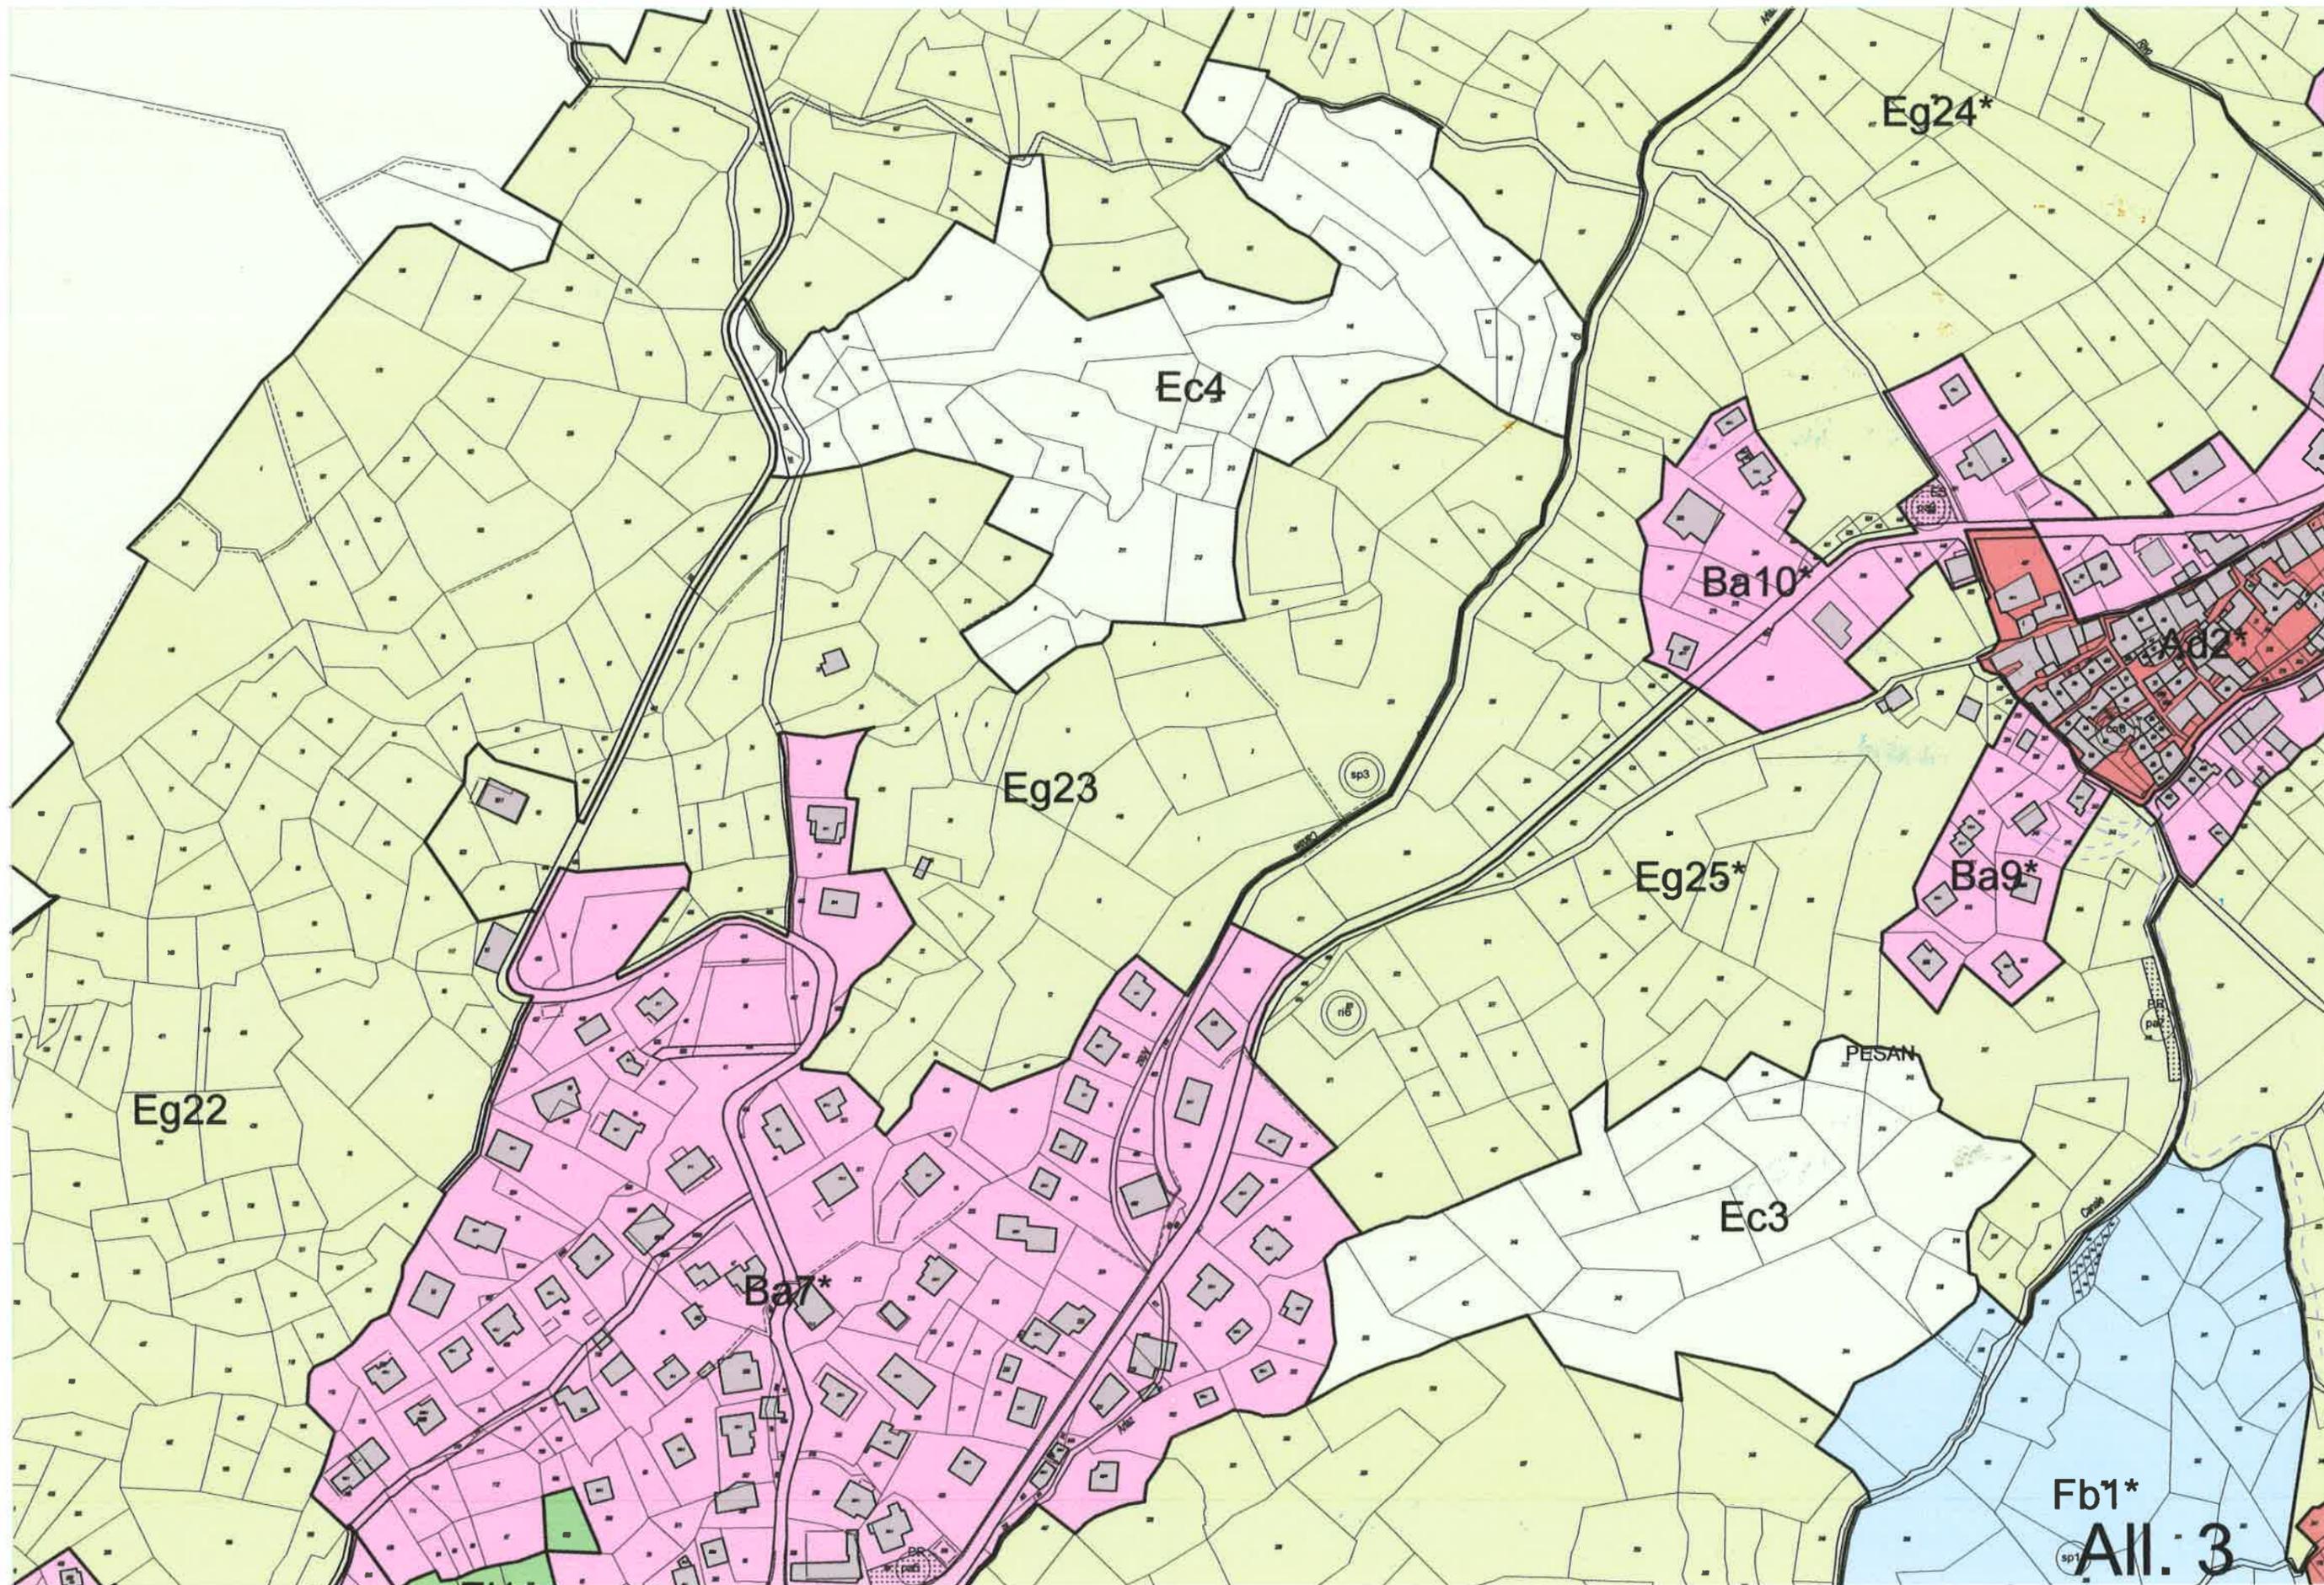

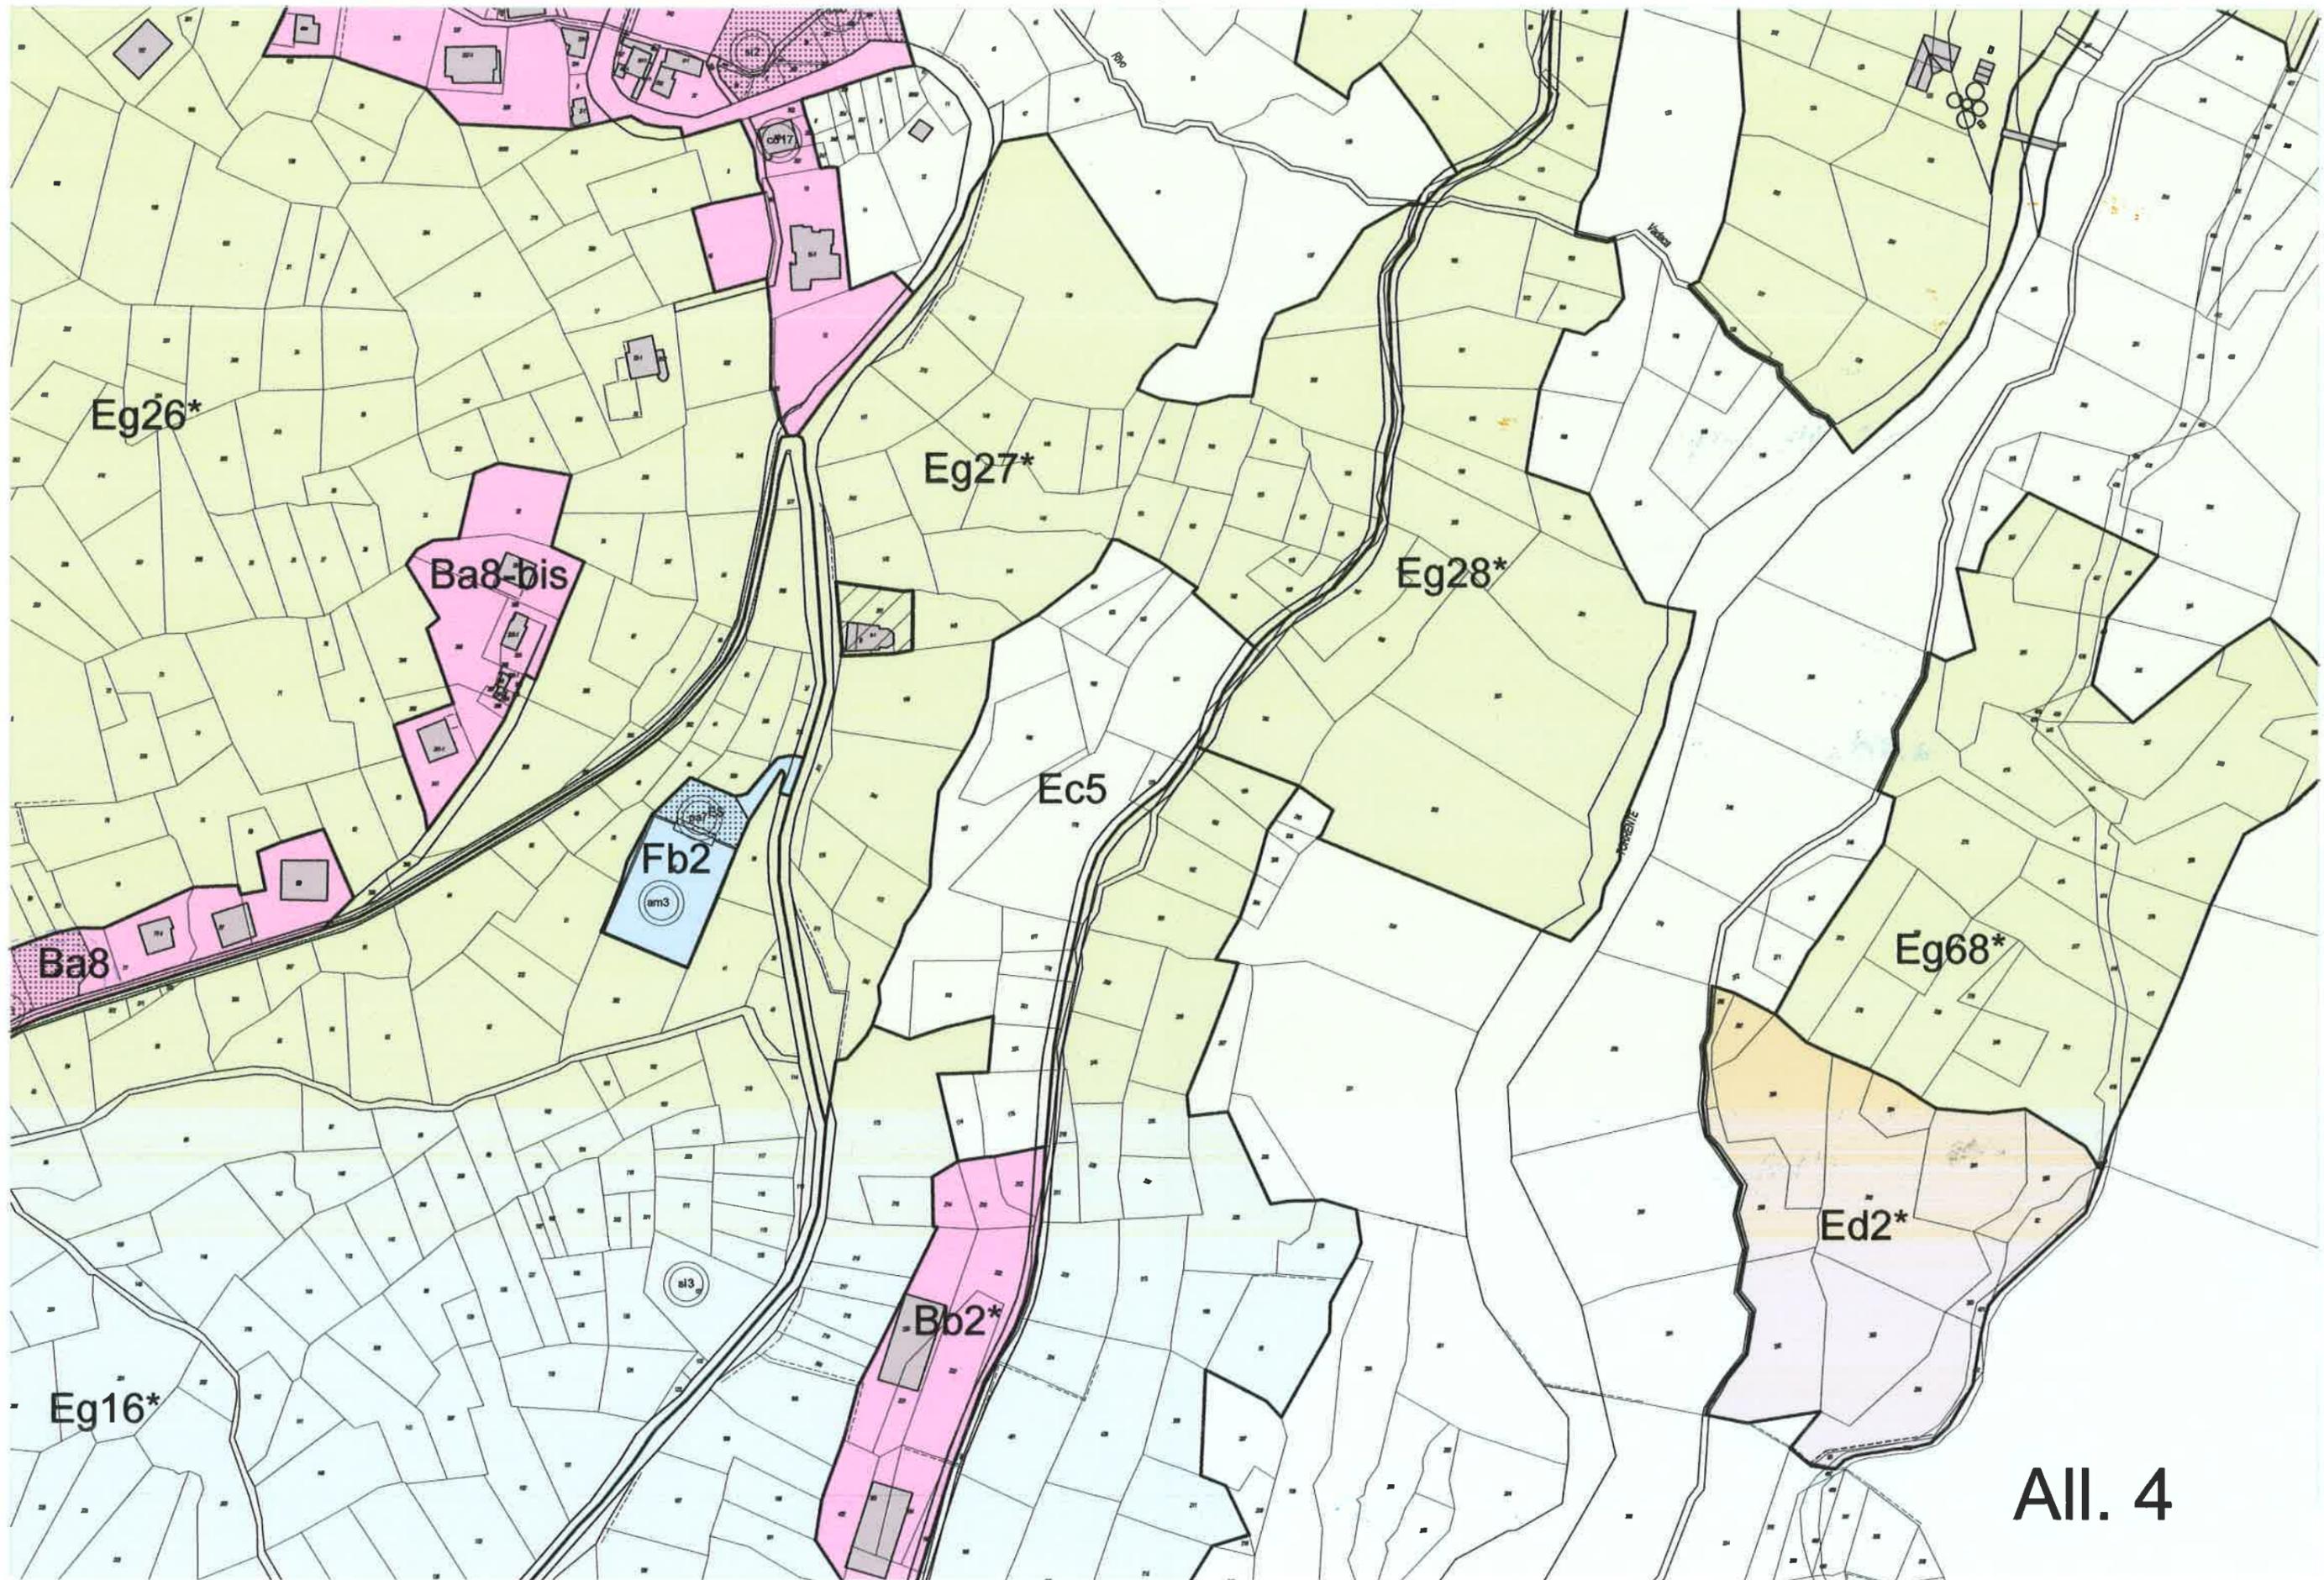

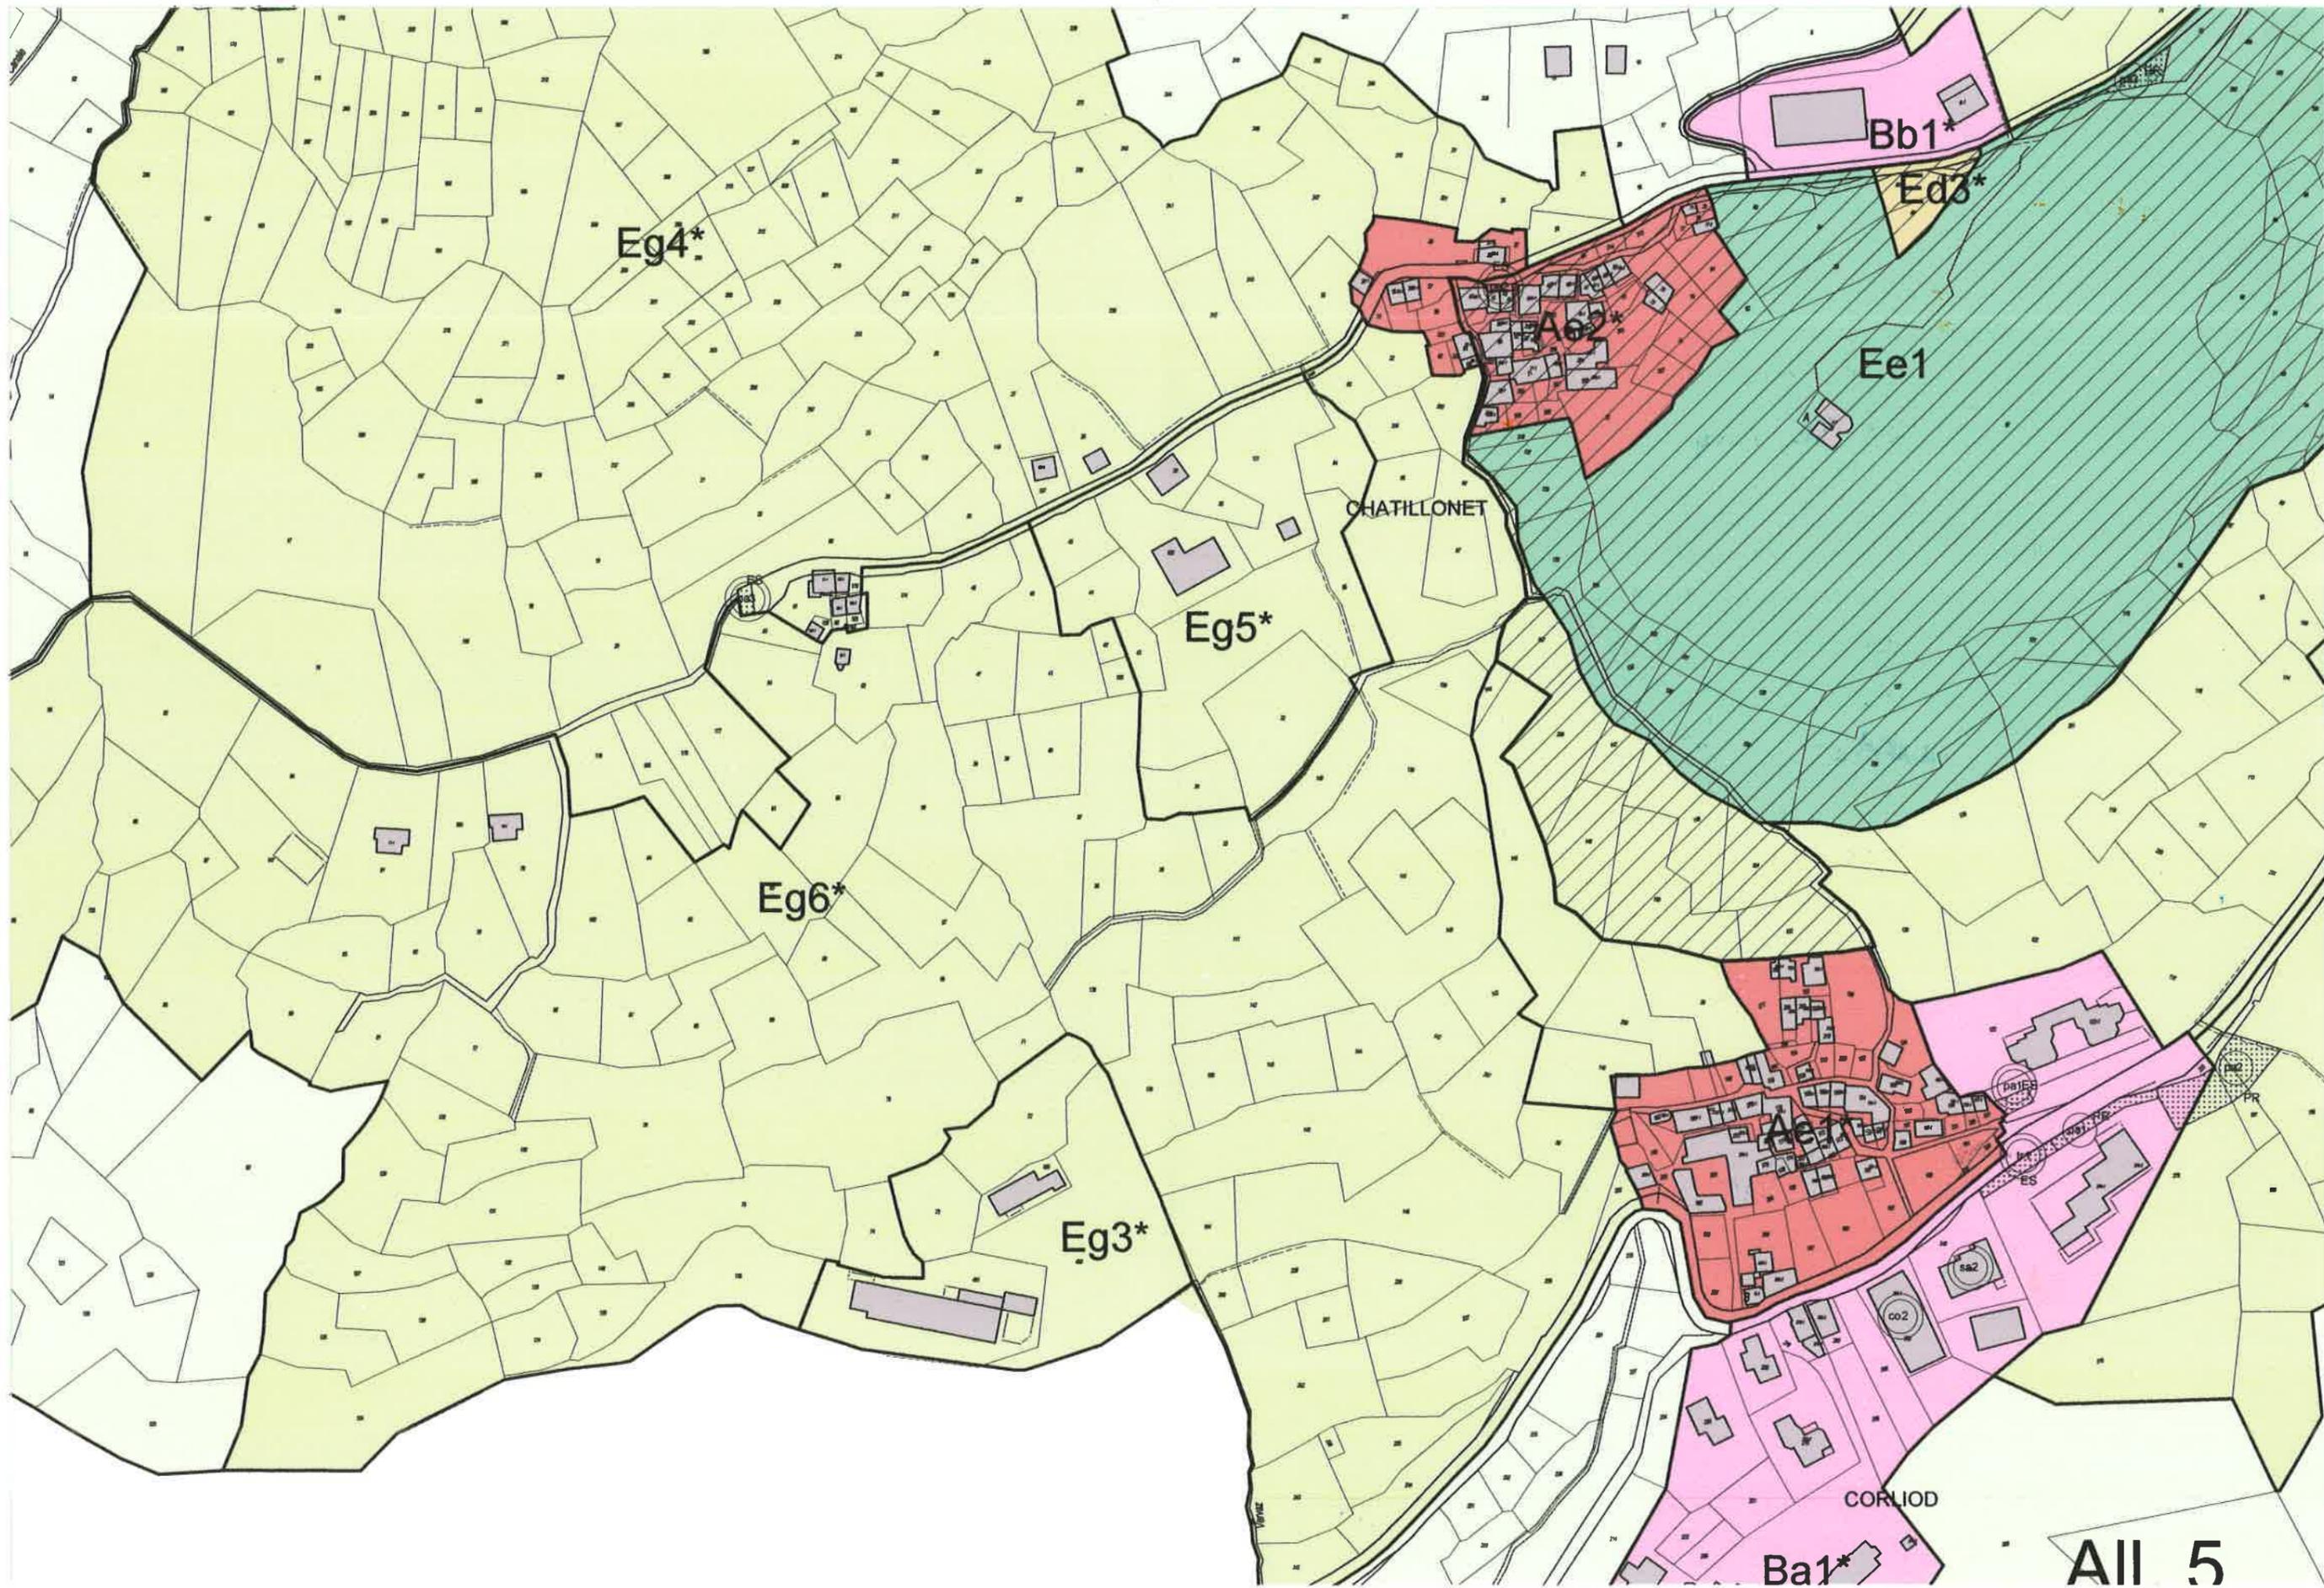

Eg4*

Bb1*

Ed3*

Ee1

CHATILLONNET

Eg5*

Eg6*


Eg3*

Aeg1*

CORLIOD

Ba1*

All 5

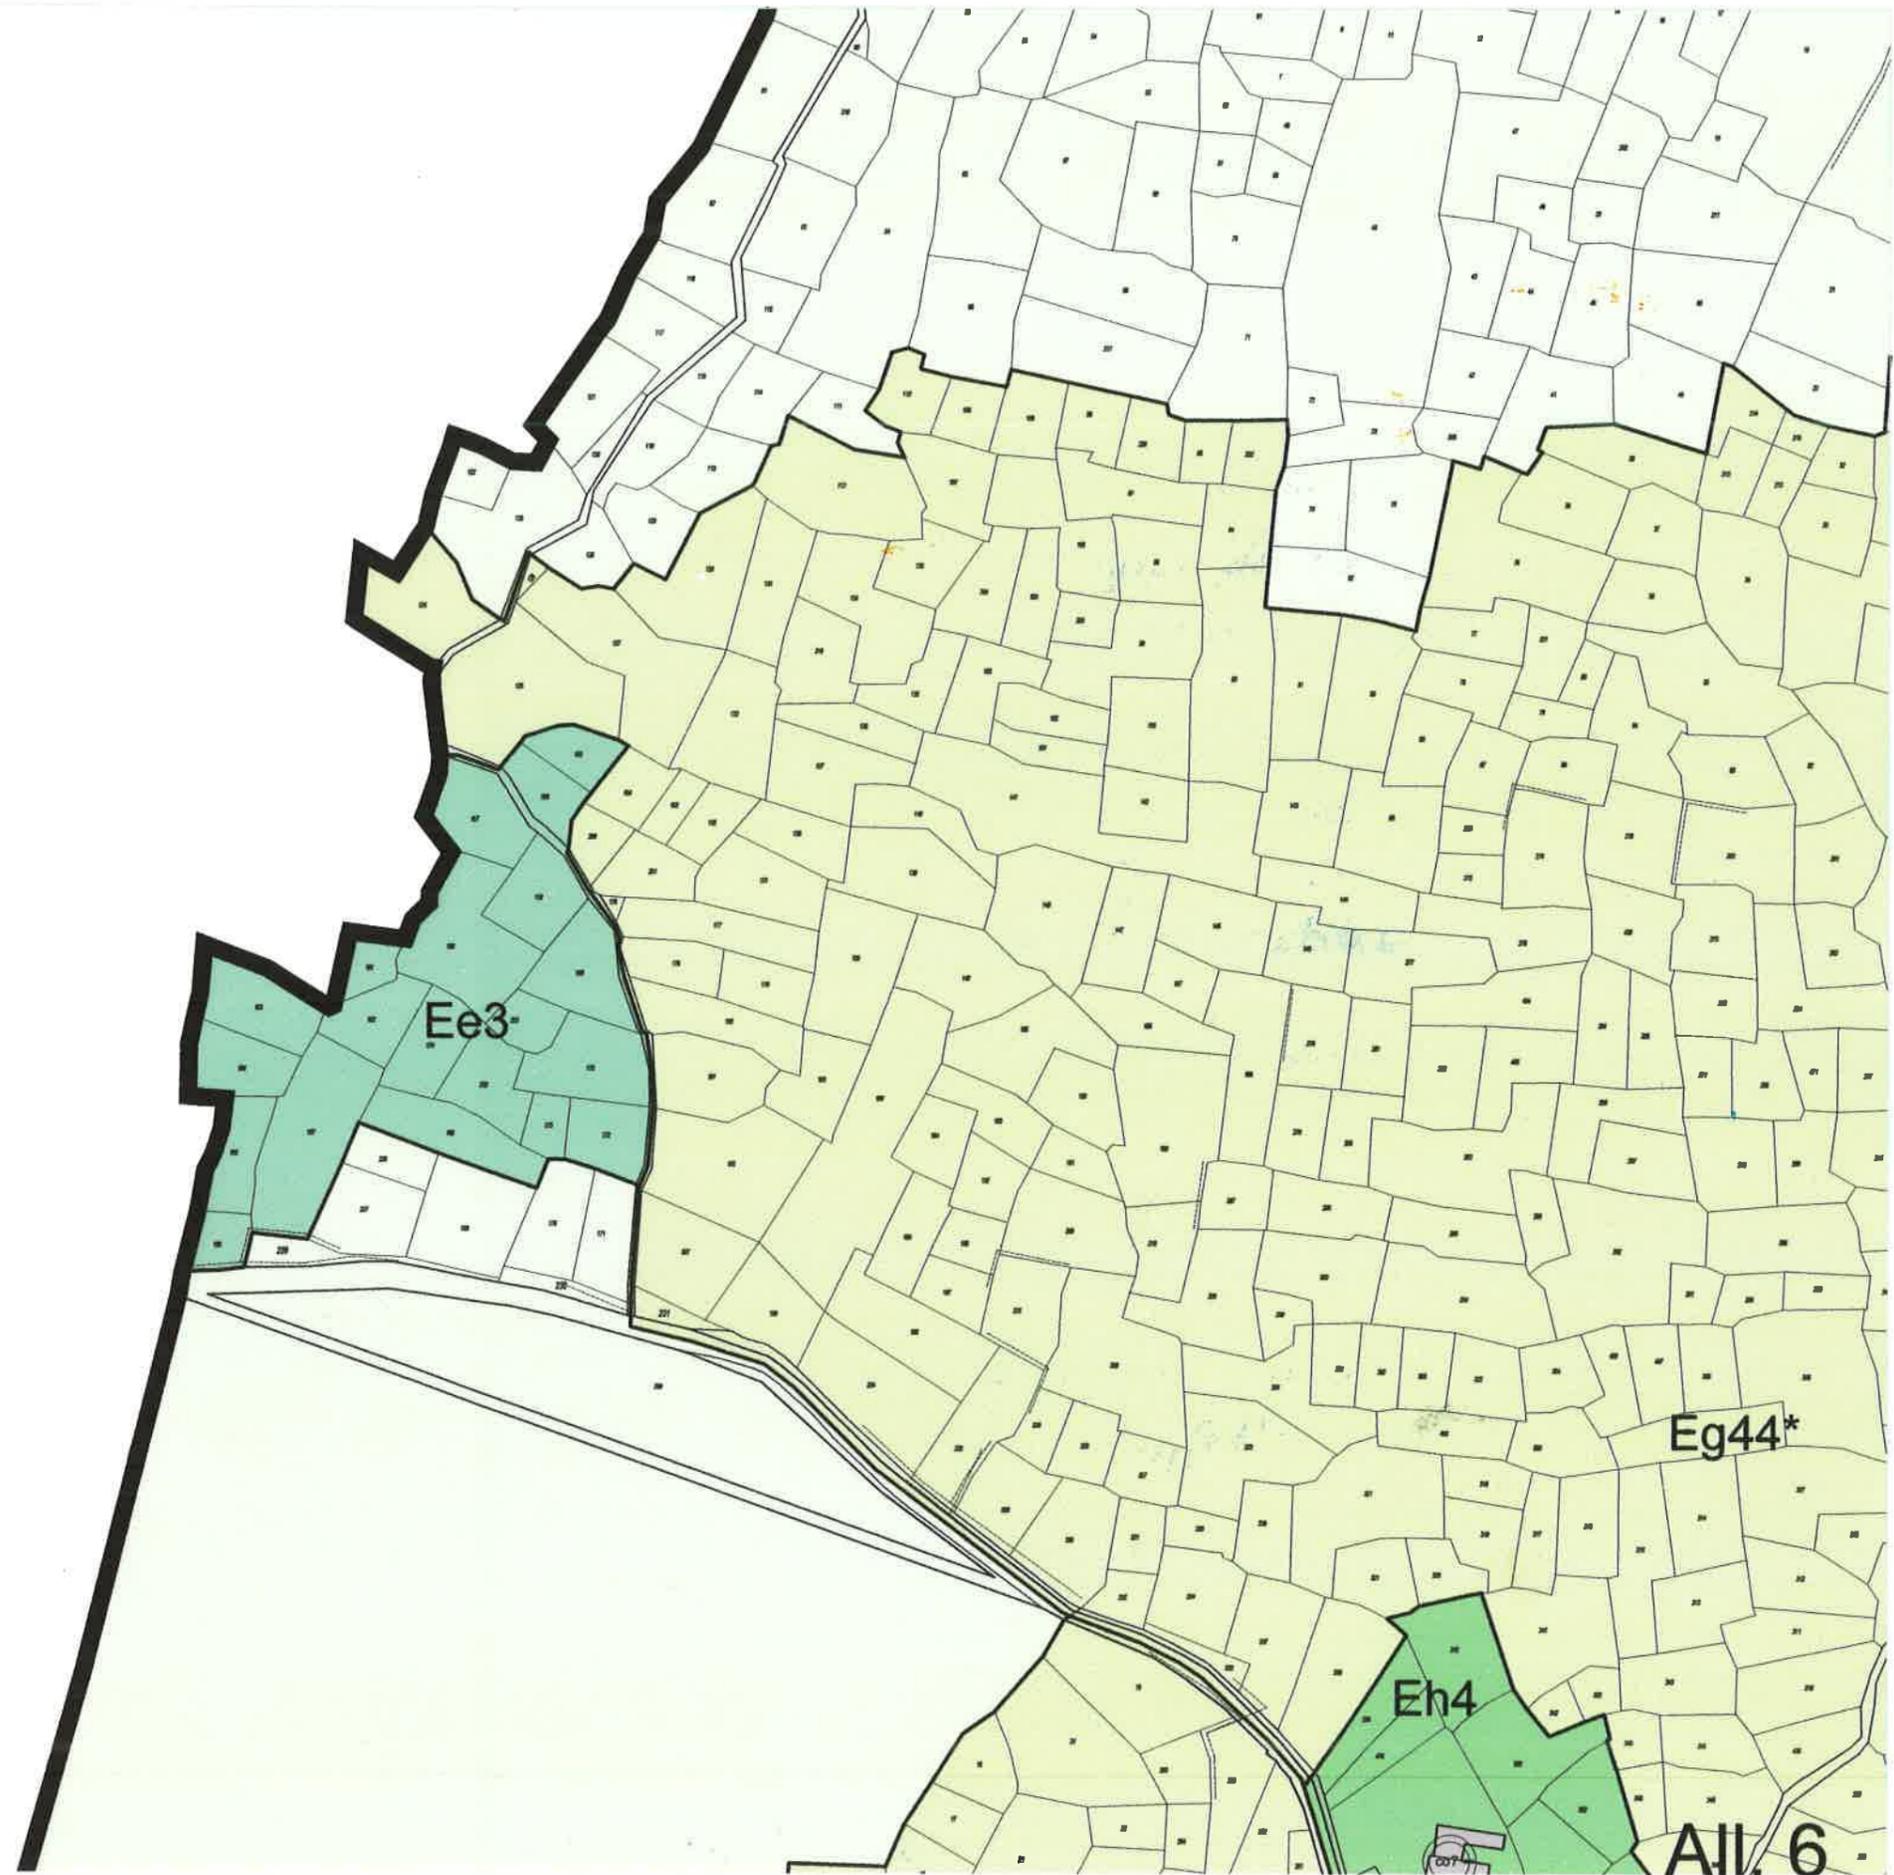


Ee3

Eg44*

Eh4

All. 6

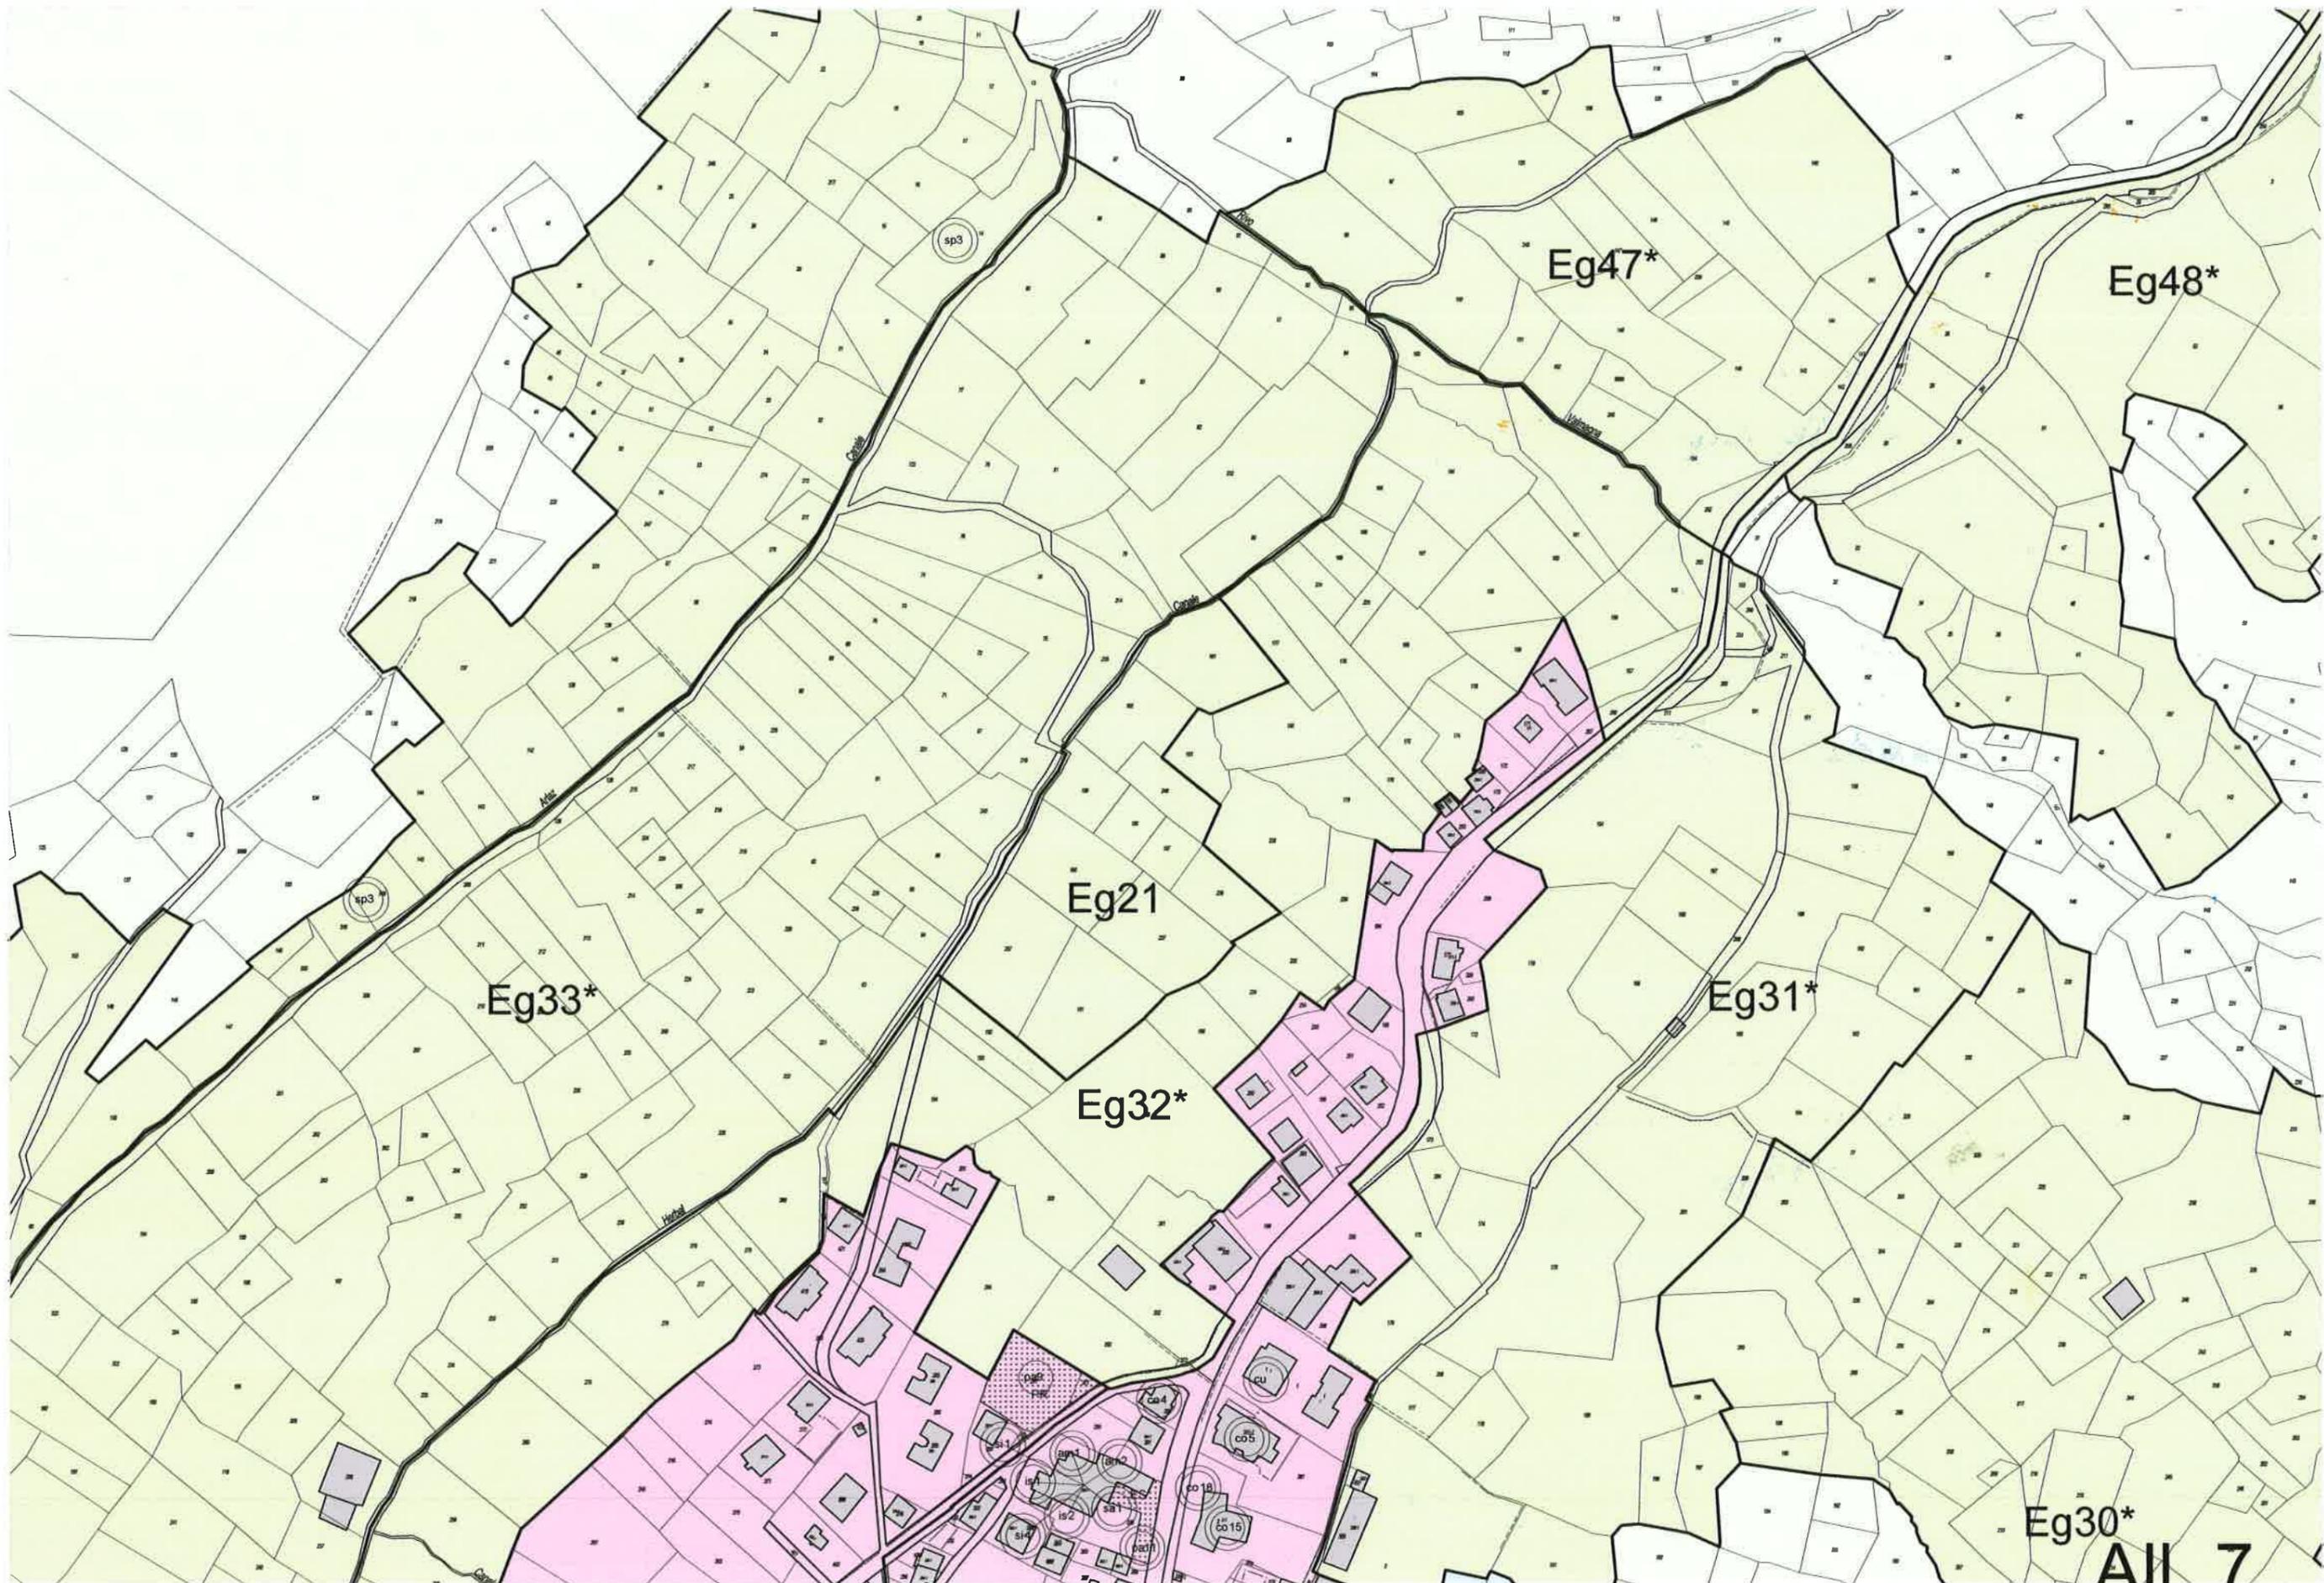

Eg30*
All 7