

REGIONE AUTONOMA DELLA VALLE D'AOSTA
COMUNE DI CHALLAND-SAINT-ANSELME



Oggetto:

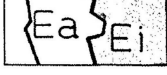
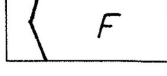
Variante non sostanziale al Piano Regolatore Generale

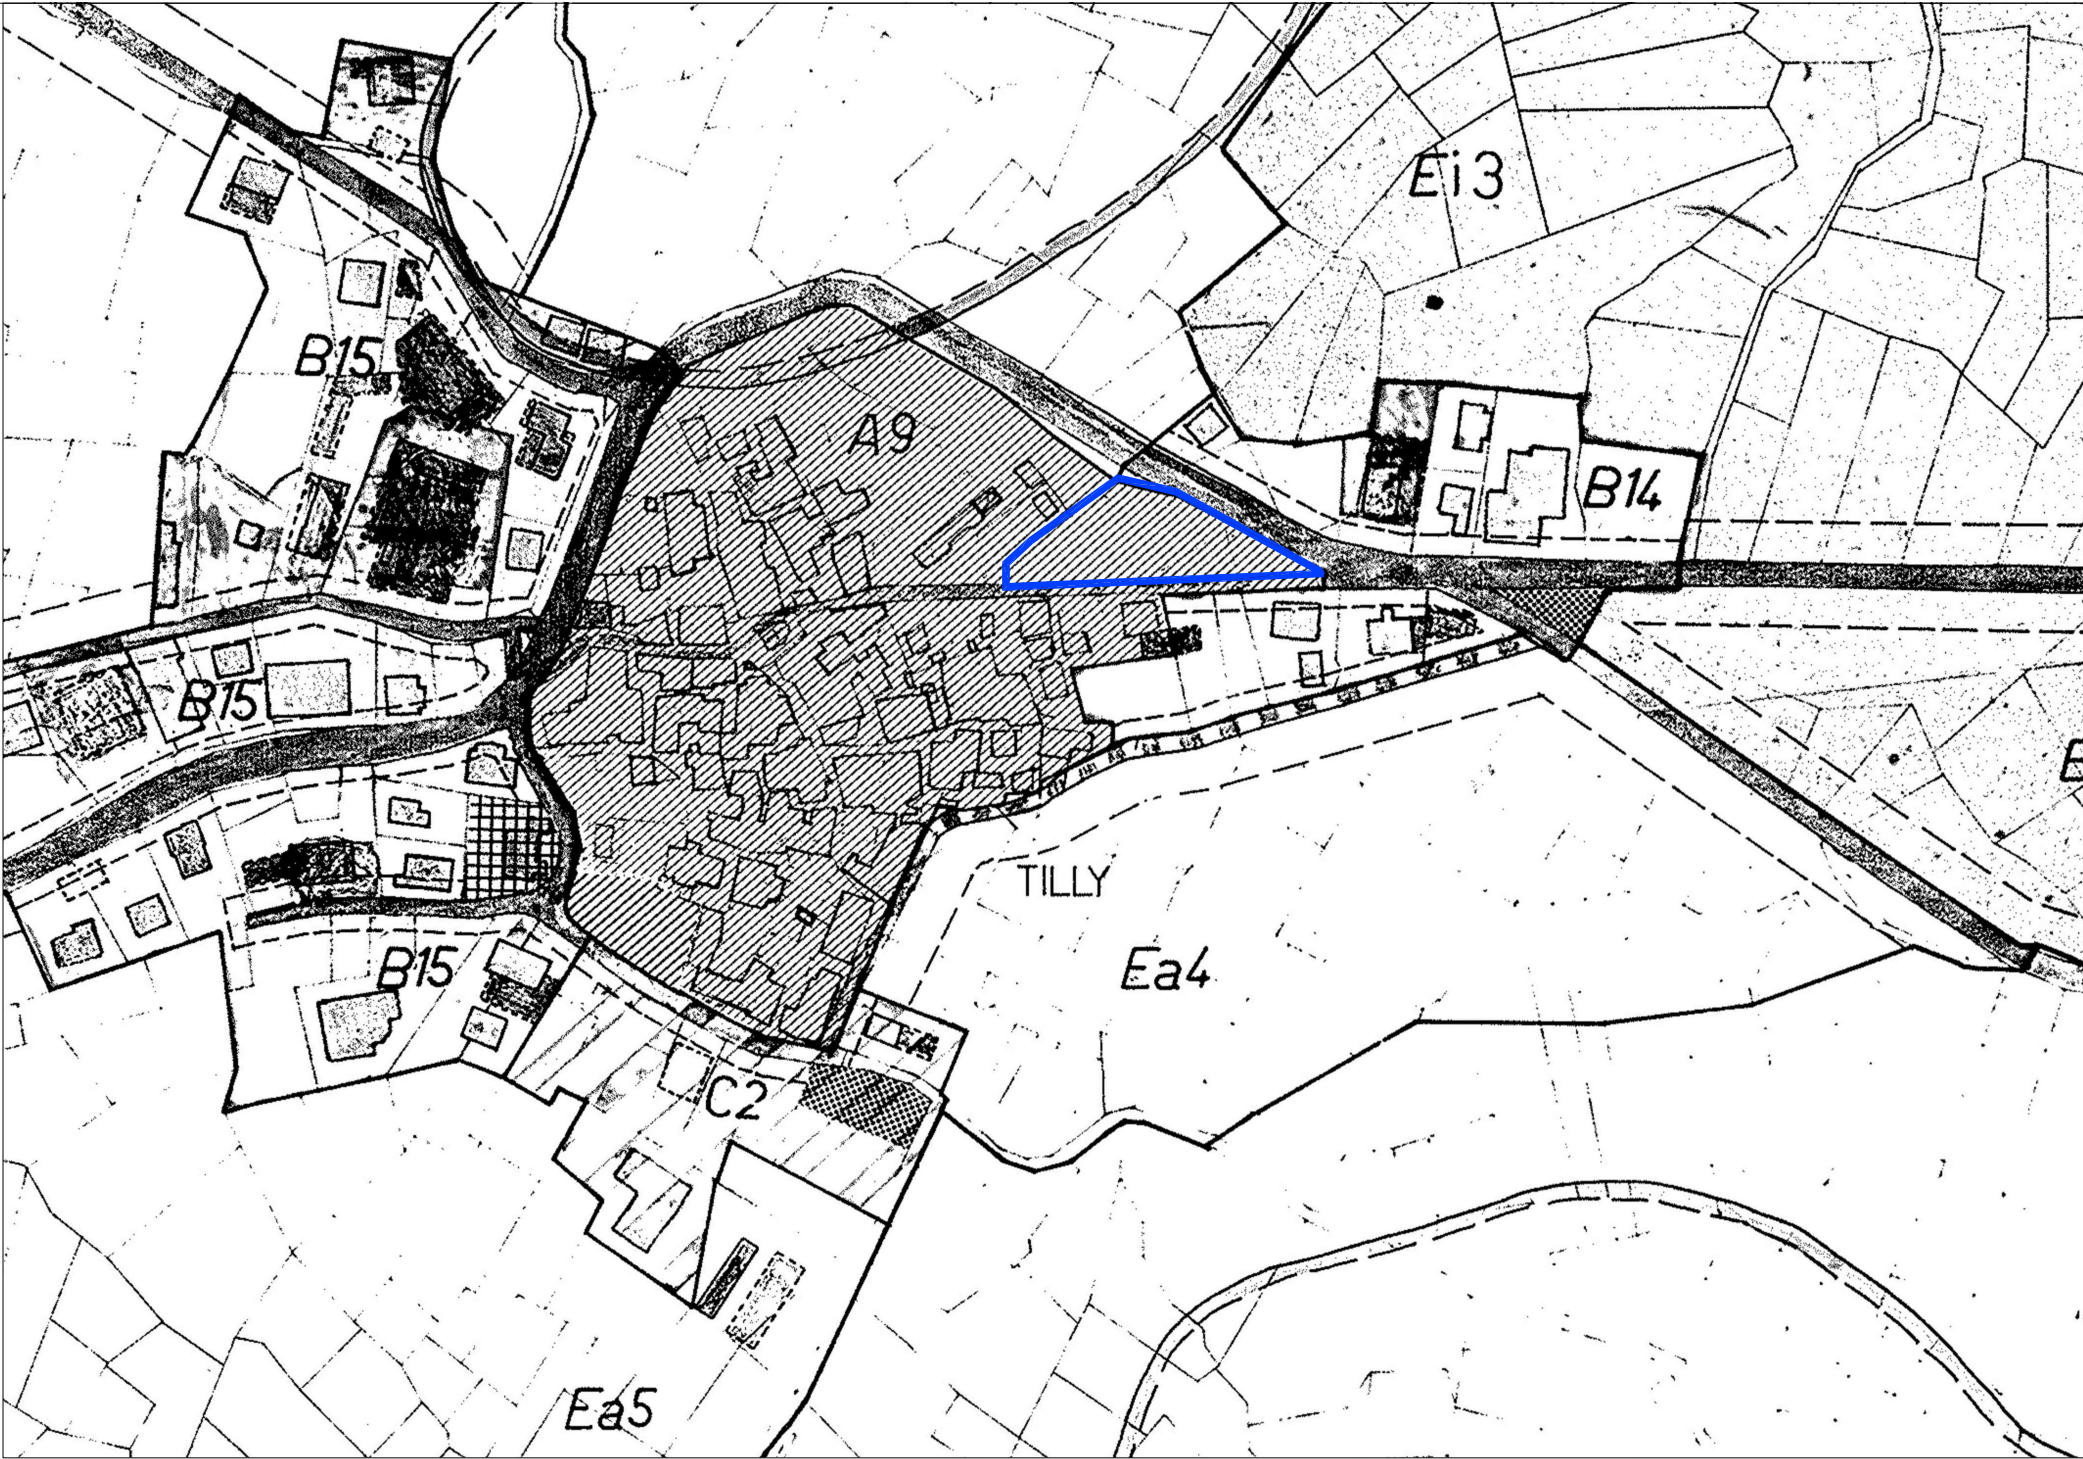
Procedura di variante per la
**“REALIZZAZIONE DI UN NUOVO PARCHEGGIO IN FRAZIONE
TILLY” (ai sensi dell’art. 16, L.R. 11/1998)**

**D - ESTRATTI CARTOGRAFICI
TAVOLE PRESCRITTIVE VIGENTI E DI VARIANTE**

Febbraio 2026 – Rev. 01

arch. Luana BORDET
Via Mario Colliard n. 41, 11020 – HÔNE (AO)
tel. 333 3043486, e-mail: arch.luanabordet@libero.it, pec: luana.bordet@archiworldpec.it

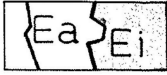
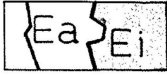
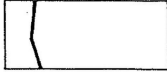
ZONIZZAZIONE	
	ZONE A "centri storici..
	ZONE B "zone già edificate di completamento..
	ZONE C "zone di espansione ..
	ZONE D "zone artigianali ..
	ZONE Ea "zone agricole edificabili .. ZONE Ei "zone agricole di interesse paesist.co-ambienteale
	ZONE Em "zone agricole inedificabili ..
	ZONE F "zone destinate ad attrezzature pubbliche ..
	AREE DESTINATE A PARCHEGGIO PUBBLICO
	ATTREZZATURE DI INTERESSE PUBBLICO

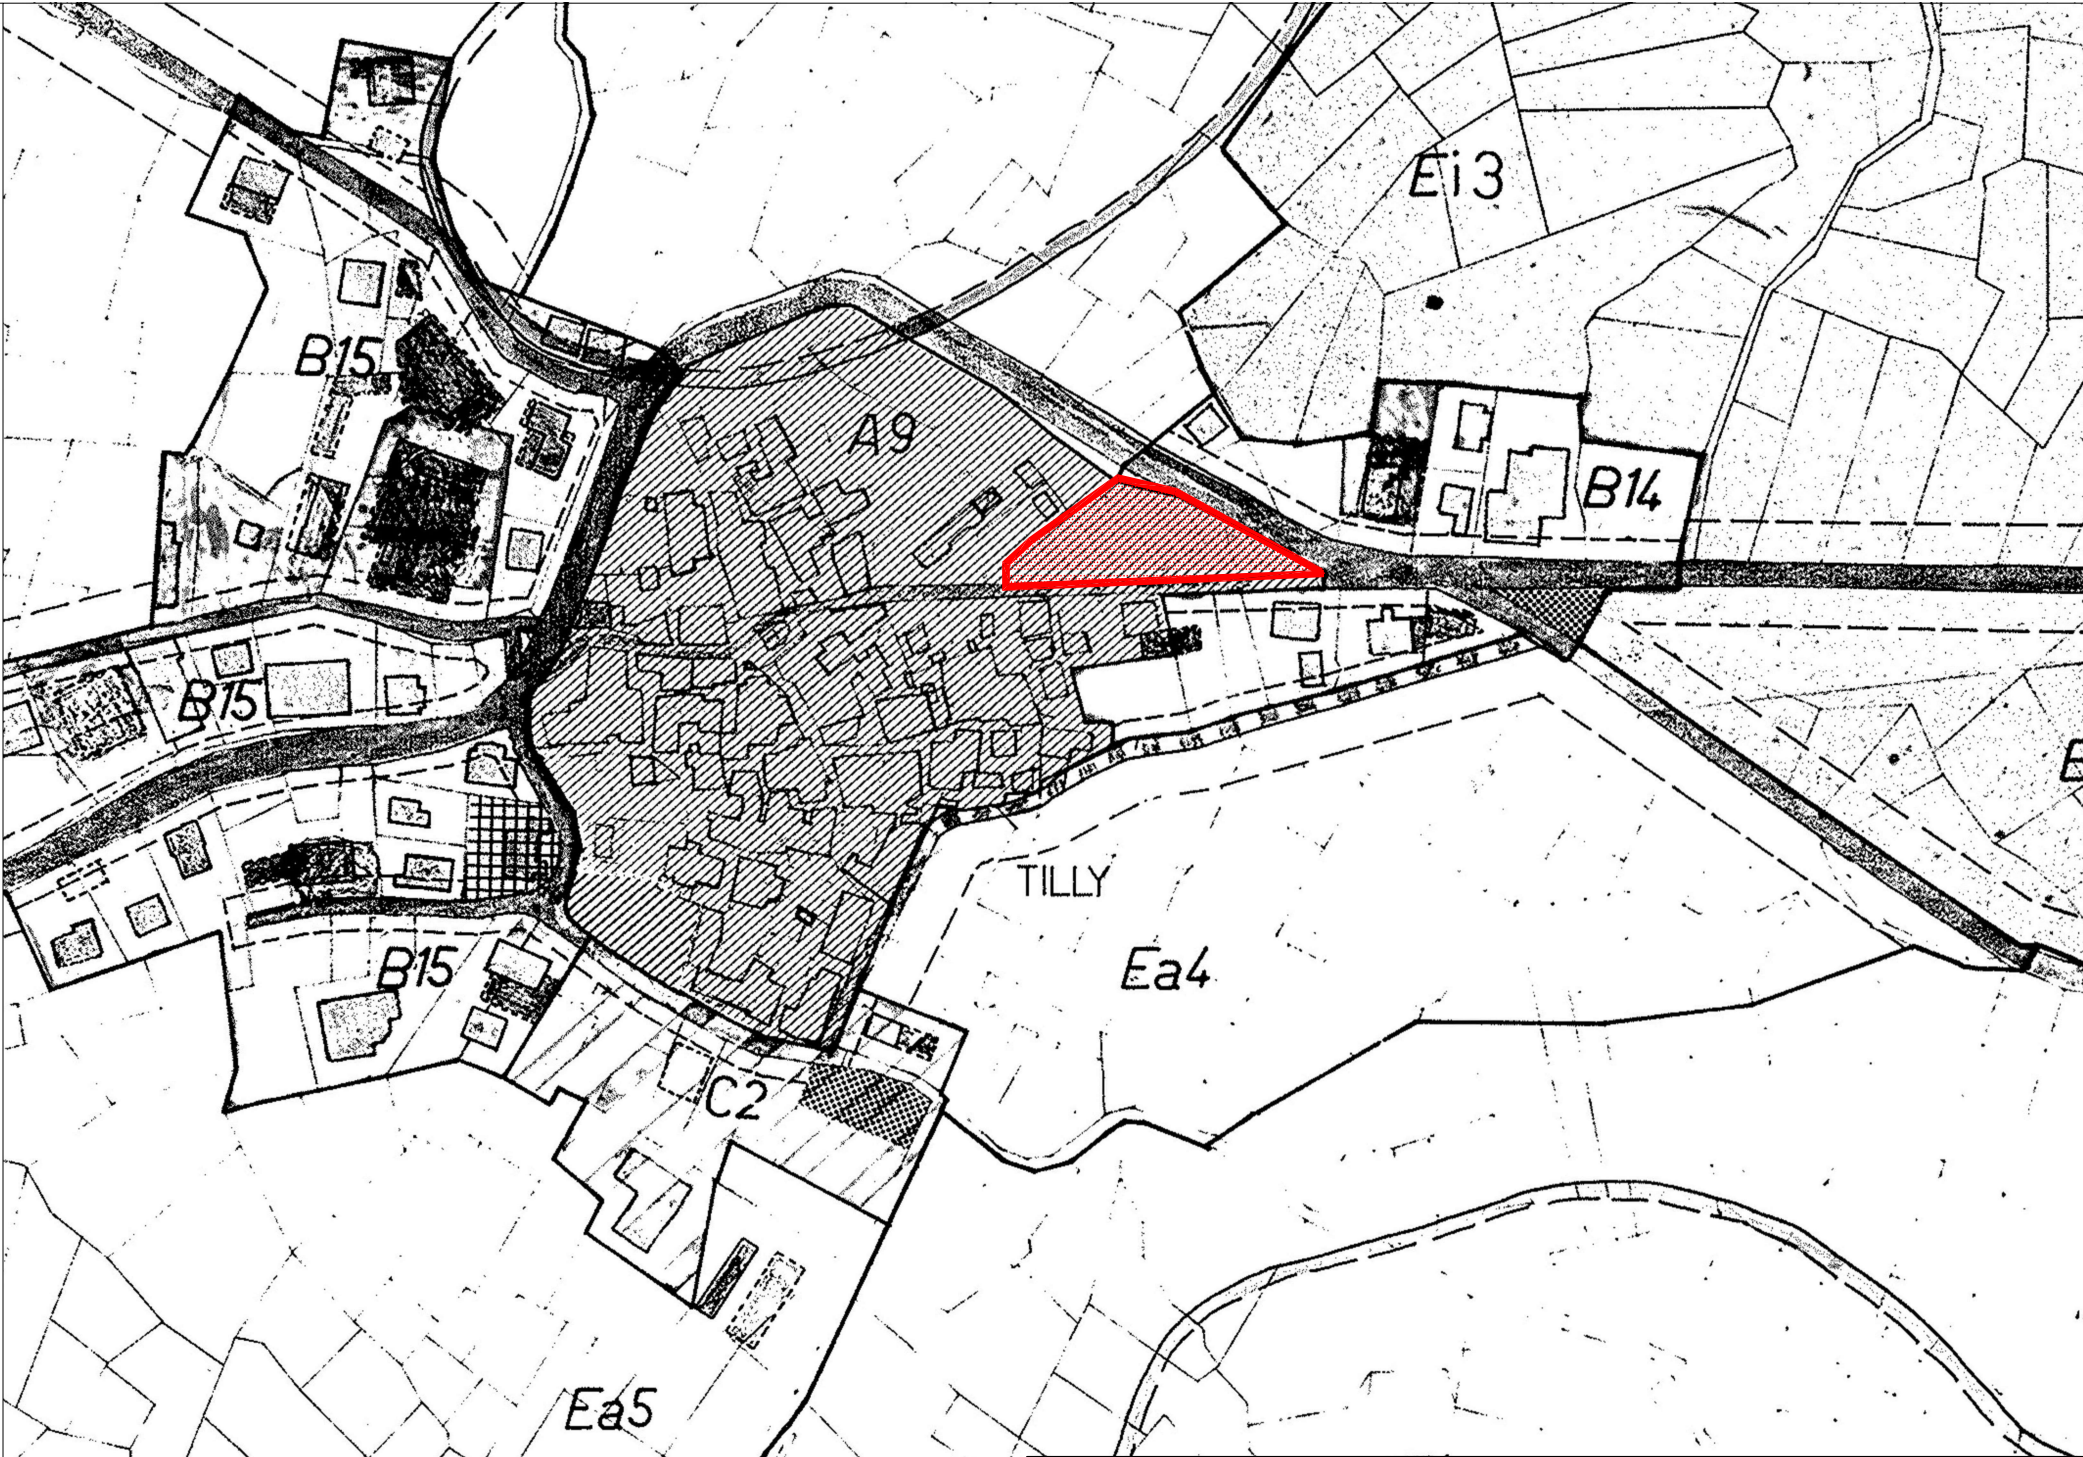


STRALCIO 1a - PRG vigente
Zonizzazione tav. 3
ADOTTATO dal Consiglio Comunale con Delibera n° 15 del 31.01.1989
APPROVATO dalla Giunta Regionale con Delibera n° 10854 del 29.12.1995

Sottozona interessata A9 - Tilly

Modifica: individuazione nuovo parcheggio

ZONIZZAZIONE	
	ZONE A "centri storici.."
	ZONE B "zone già edificate di completamento.."
	ZONE C "zone di espansione.."
	ZONE D "zone artigianali.."
	ZONE Ea "zone agricole edificabili.."
	ZONE Ei "zone agricole di interesse paesistico-ambientale"
	ZONE Em "zone agricole inedificabili.."
	ZONE F "zone destinate ad attrezzature pubbliche.."
	AREE DESTINATE A PARCHEGGIO PUBBLICO
	ATTREZZATURE DI INTERESSE PUBBLICO



STRALCIO 1b - PRG vigente
Zonizzazione tav. 3

ADOTTATO dal Consiglio Comunale con Delibera n° 15 del 31.01.1989
APPROVATO dalla Giunta Regionale con Delibera n° 10854 del 29.12.1995

Variante non sostanziale

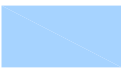
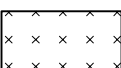
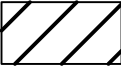
Sottozona interessata A9 - Tilly

 
 
Modifica: individuazione nuovo parcheggio Pa4



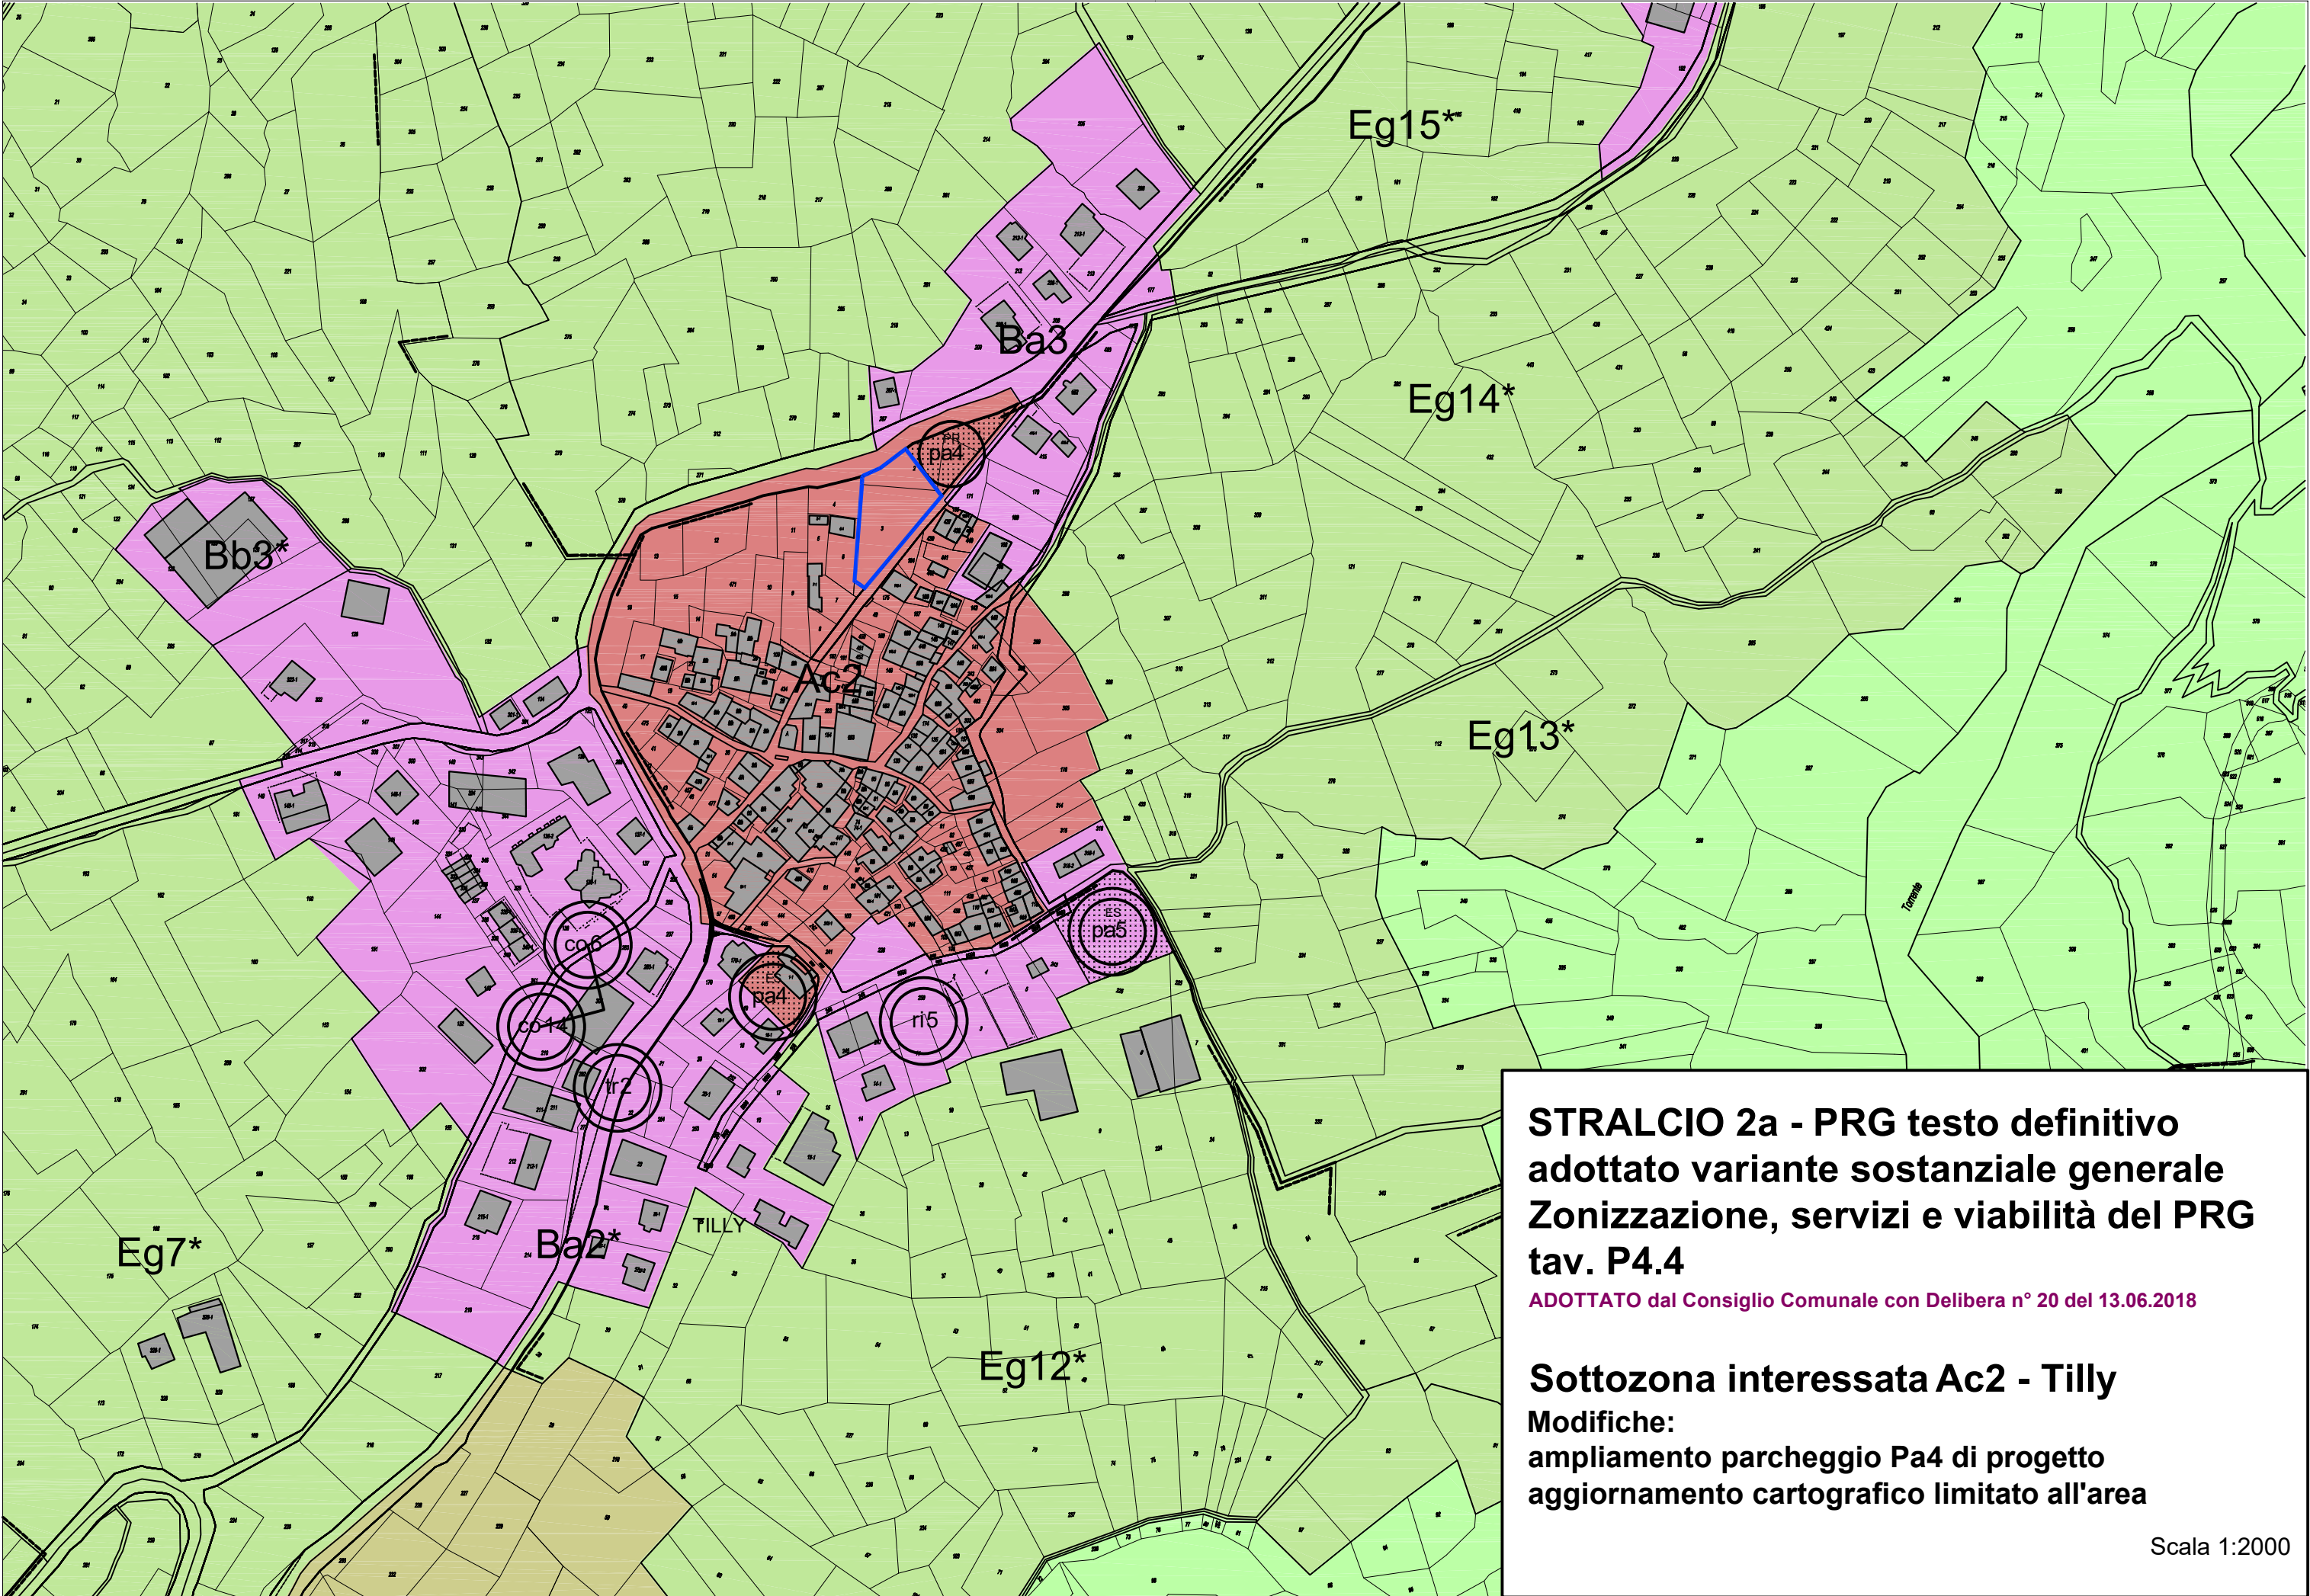
Scala 1:2000

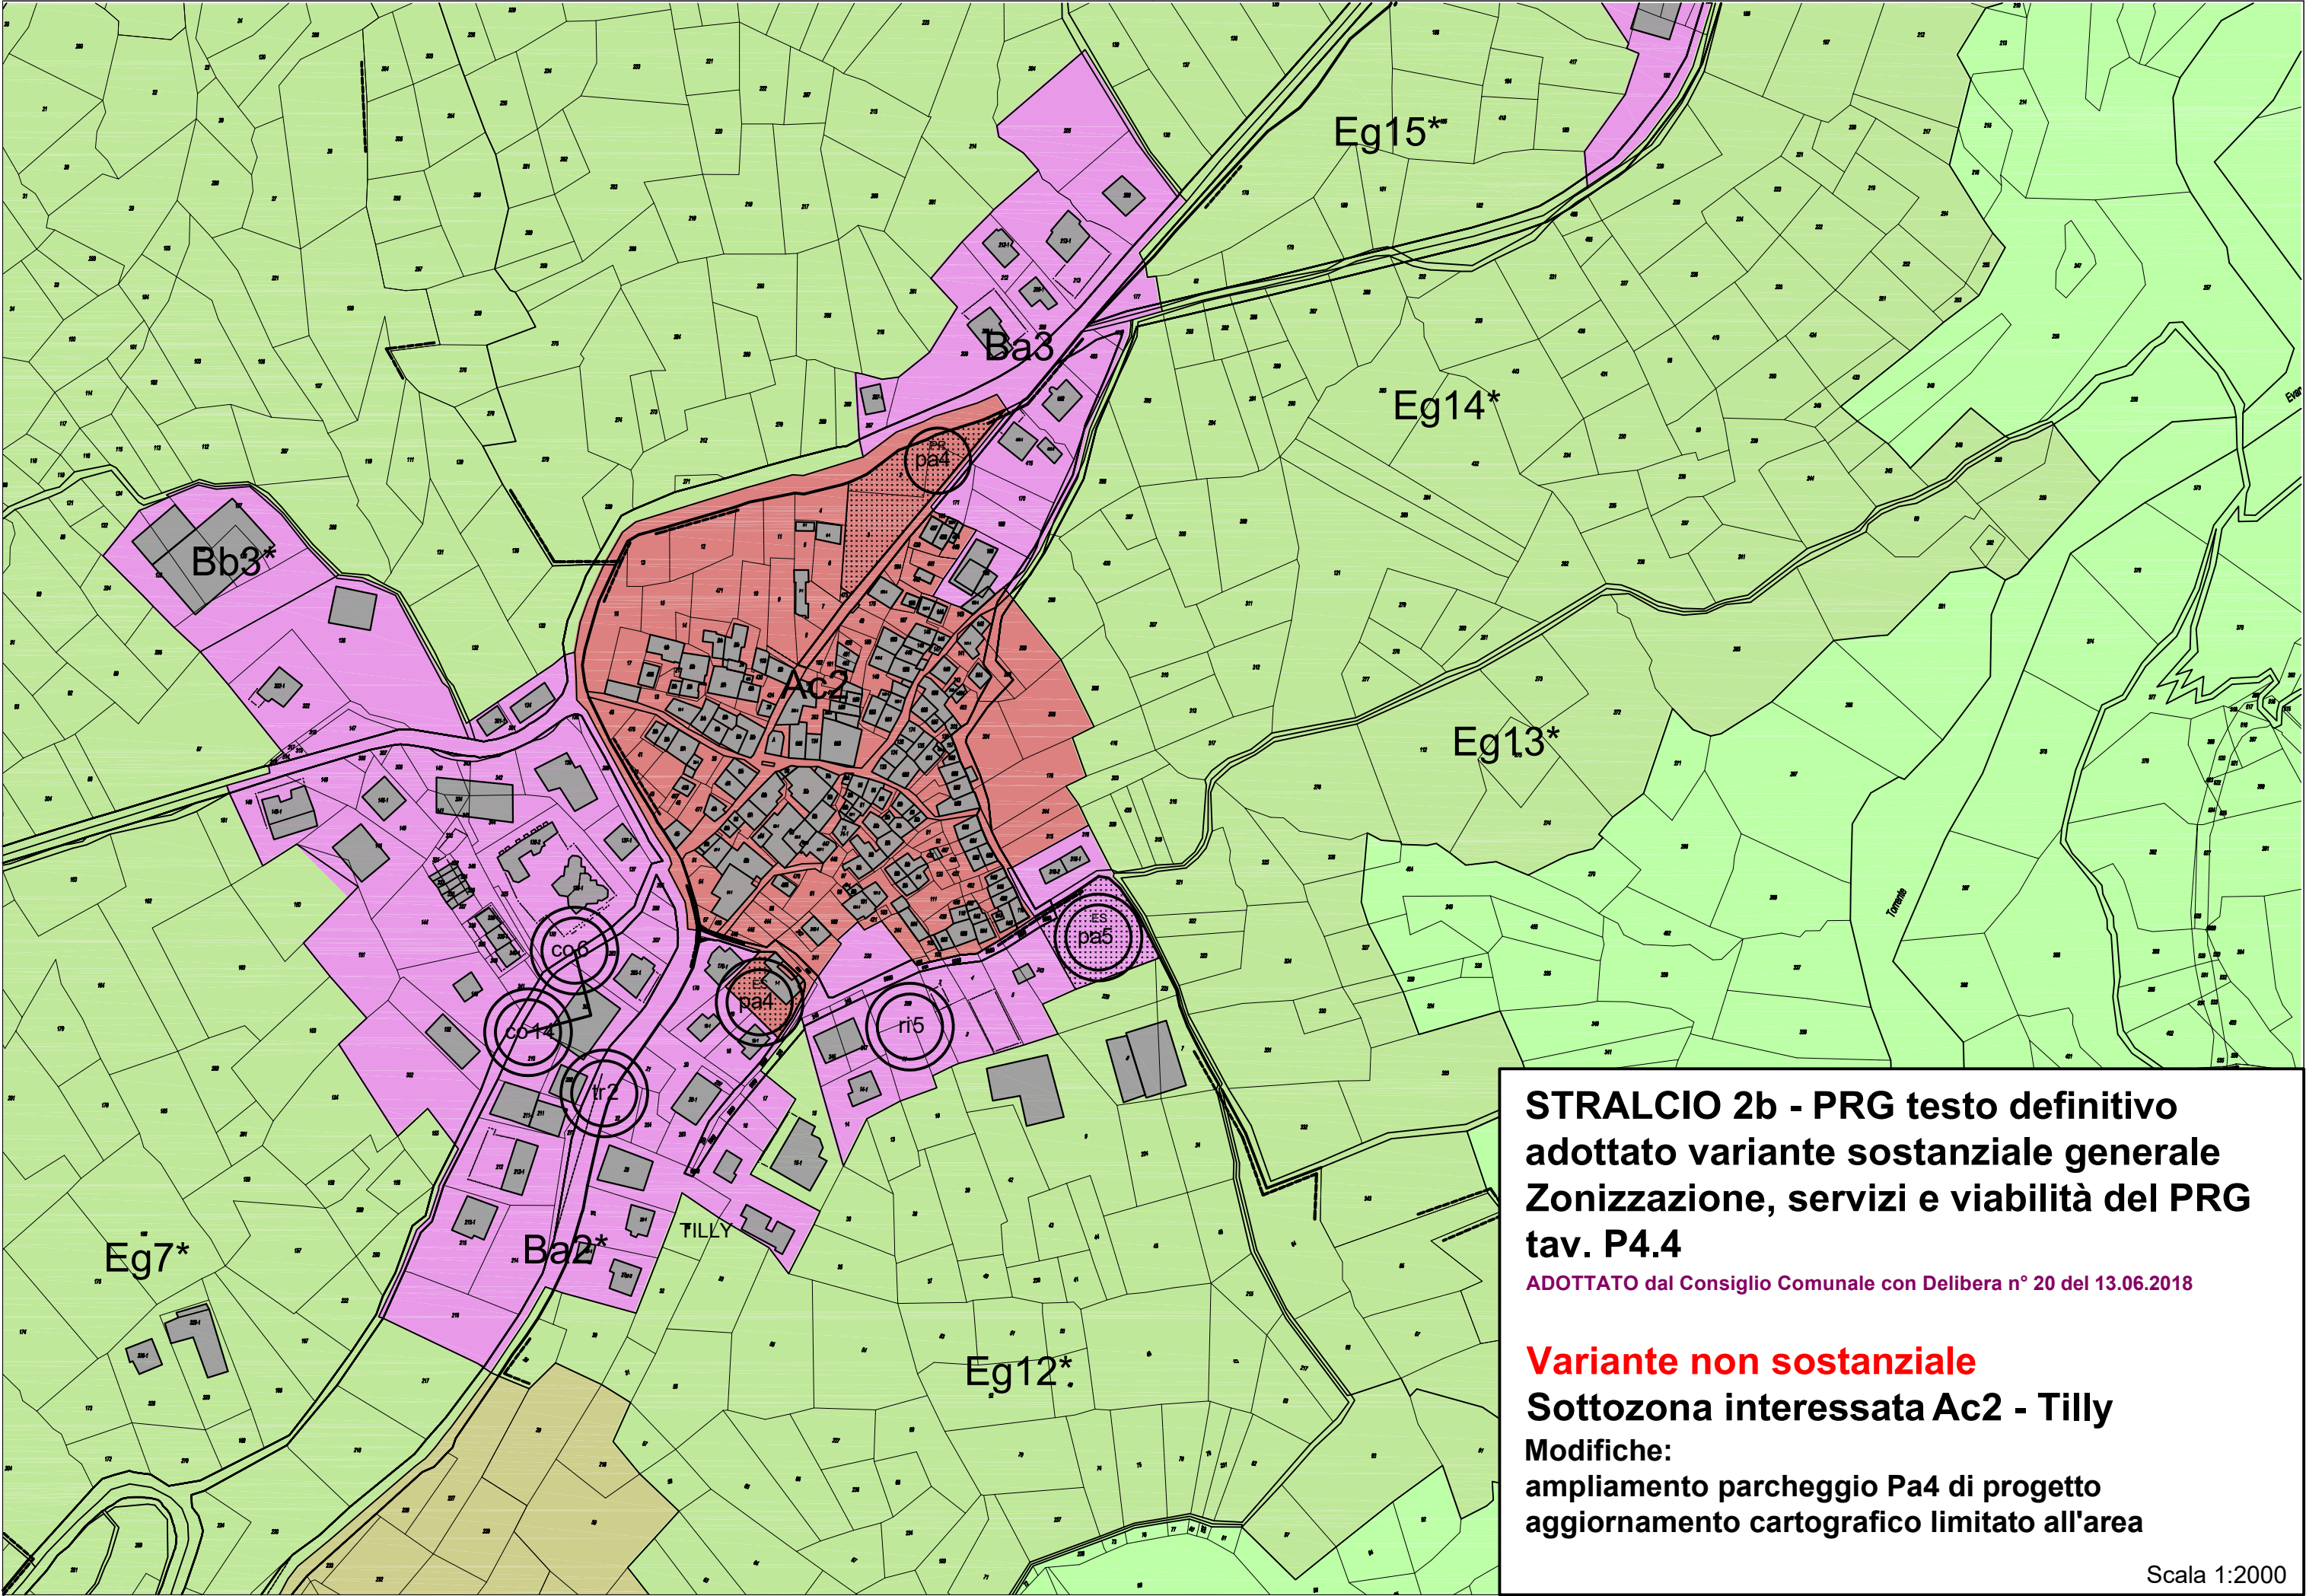
LEGENDA TESTO DEFINITIVO VARIANTE SOSTANZIALE GENERALE TAVOLA P4

ZONE DI TIPO A	
	Ac - ville Ad - village Ae - hameau
ZONE DI TIPO B	
	Ba - sottozone edificate o di completamento destinate prevalentemente alla residenza Bb - sottozone edificate o di completamento destinate prevalentemente alle attività artigianali
ZONE DI TIPO E	
	Ea - sottozone di alta montagna Eb - sottozone agricole dei pascoli Ec - sottozone boscate Ed - sottozone da destinarsi ad usi speciali Ee - sottozone di specifico interesse paesaggistico, storico, culturale o documentario e archeologico Eg - sottozone di particolare interesse agricolo destinate a coltivazioni specializzate Eh - sottozone caratterizzate dalla contestuale presenza di attività agro-silvo-pastorali ed attività sciistiche, ricreative e turistiche Ei - sottozone che non rientrano in alcune delle precedenti categorie
ZONE DI TIPO F	
	Fb - sottozone destinate ai servizi di rilevanza comunale
	Aree a servizi
	LM - Area di valore archeologico

	Viabilità prevista
	Viabilità esistente

SERVIZI DI RILEVANZA LOCALE: ESISTENTI	
	am - amministrazione co - commercio cu - cultura is - istruzione pa - parcheggi ri - ricreazione sa - sanità si - sicurezza sp - sport tr - trasporti
SERVIZI DI RILEVANZA LOCALE: PROGETTO	
	pa - parcheggi





**STRALCIO 2b - PRG testo definitivo
adottato variante sostanziale generale
Zonizzazione, servizi e viabilità del PRG
tav. P4.4**

ADOTTATO dal Consiglio Comunale con Delibera n° 20 del 13.06.2018

Variante non sostanziale
Sottozona interessata Ac2 - Tilly

Modifiche:
ampliamento parcheggio Pa4 di progetto
aggiornamento cartografico limitato all'area

Scala 1:2000