REGIONE AUTONOMA DELLA VALLE D'AOSTA
COMUNE DI CHALLAND SAINT ANSELME

COMMITTENTE

COMUNE DI CHALLAND SAINT ANSELME
Frazione Quincod n. 153 11020 Challand Saint Anselme (AO)

PROGETTO

Interventi urgenti di manutenzione rete di acquedotto

UBICAZIONE

COMUNE DI CHALLAND SAINT ANSELME
FRAZIONI
Tilly-Corliod-Chatillonet

FASE

PROGETTAZIONE DEFINITIVA ED ESECUTIVA

ELABORATO

R3

OGGETTO

PLANIMETRIA DI RILIEVO

SCALA 1:200

REVIS.	DATA	DESCRIZIONE	REDATTO	CONTR.	APPROV.
0	novembre 2014	EMISSIONE	F.M.	G.L.	F.F.

PROGETTISTI

Ing. Piermarco Favre
Chemin Quatte 15, 11020 Champoluc - Ayas (AO)
Tel +39 328 34 15 250
e-mail ing.favre@gmail.com

Ing. Gianpiero Lanteri
Regione Bognaie 106, 11100 Aosta
Tel +39 0165 33462
e-mail gianpiero.lanteri@tiscali.it

Dott. FABIO MAZZUCCO
Via delle Betulle 65, 11100 Aosta
Tel +39 0165 560133
e-mail info@studiomazzucco-vda.it

APPROVAZIONI ESTERNE

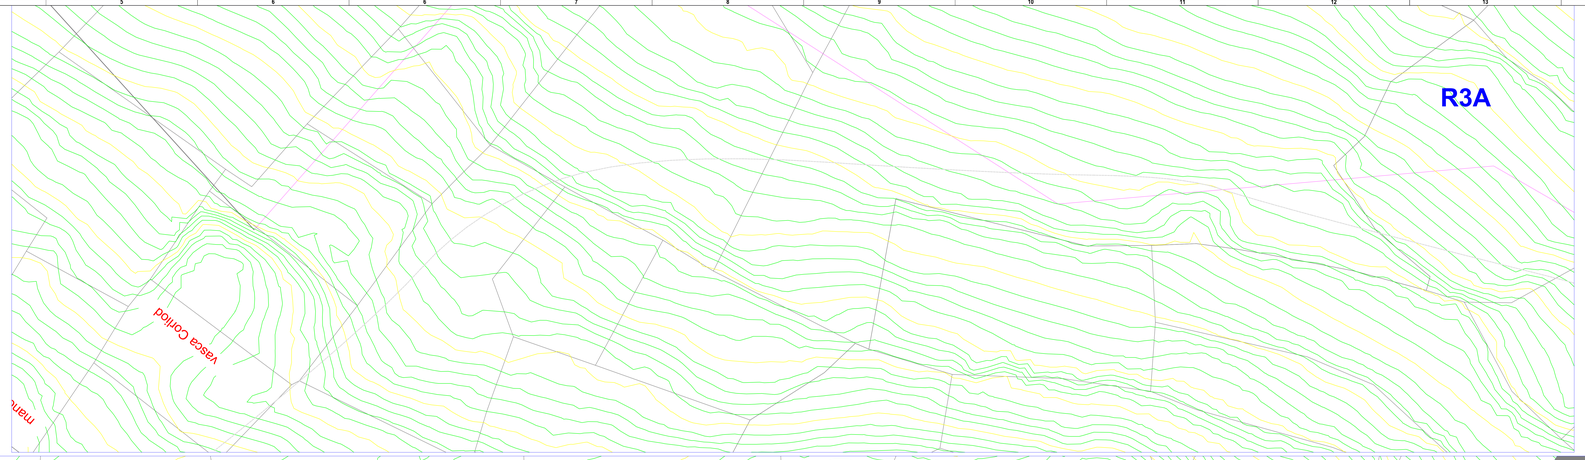

LEGENDA
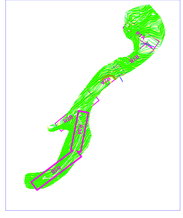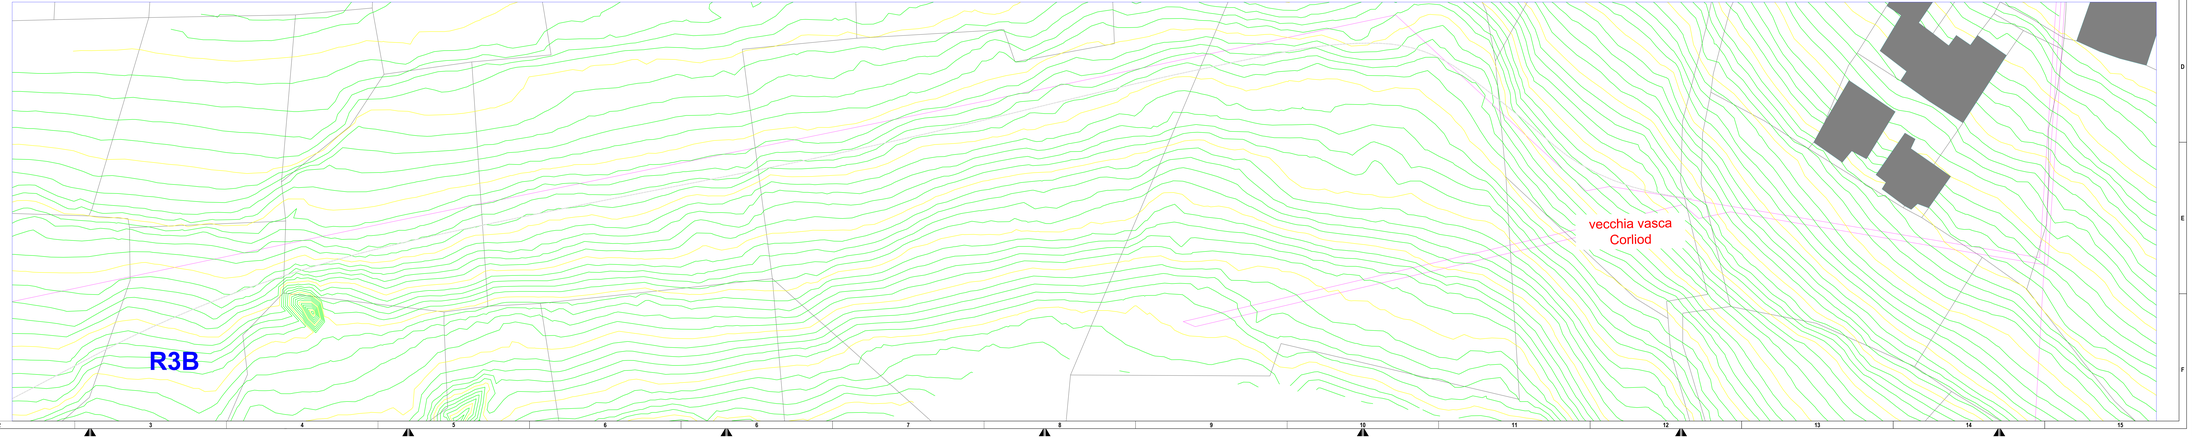
- nuova adduttrice di completamento PEAD DE90 PN16
- condotta in sostituzione PEAD DE90 PN16
- condotta da sostituire