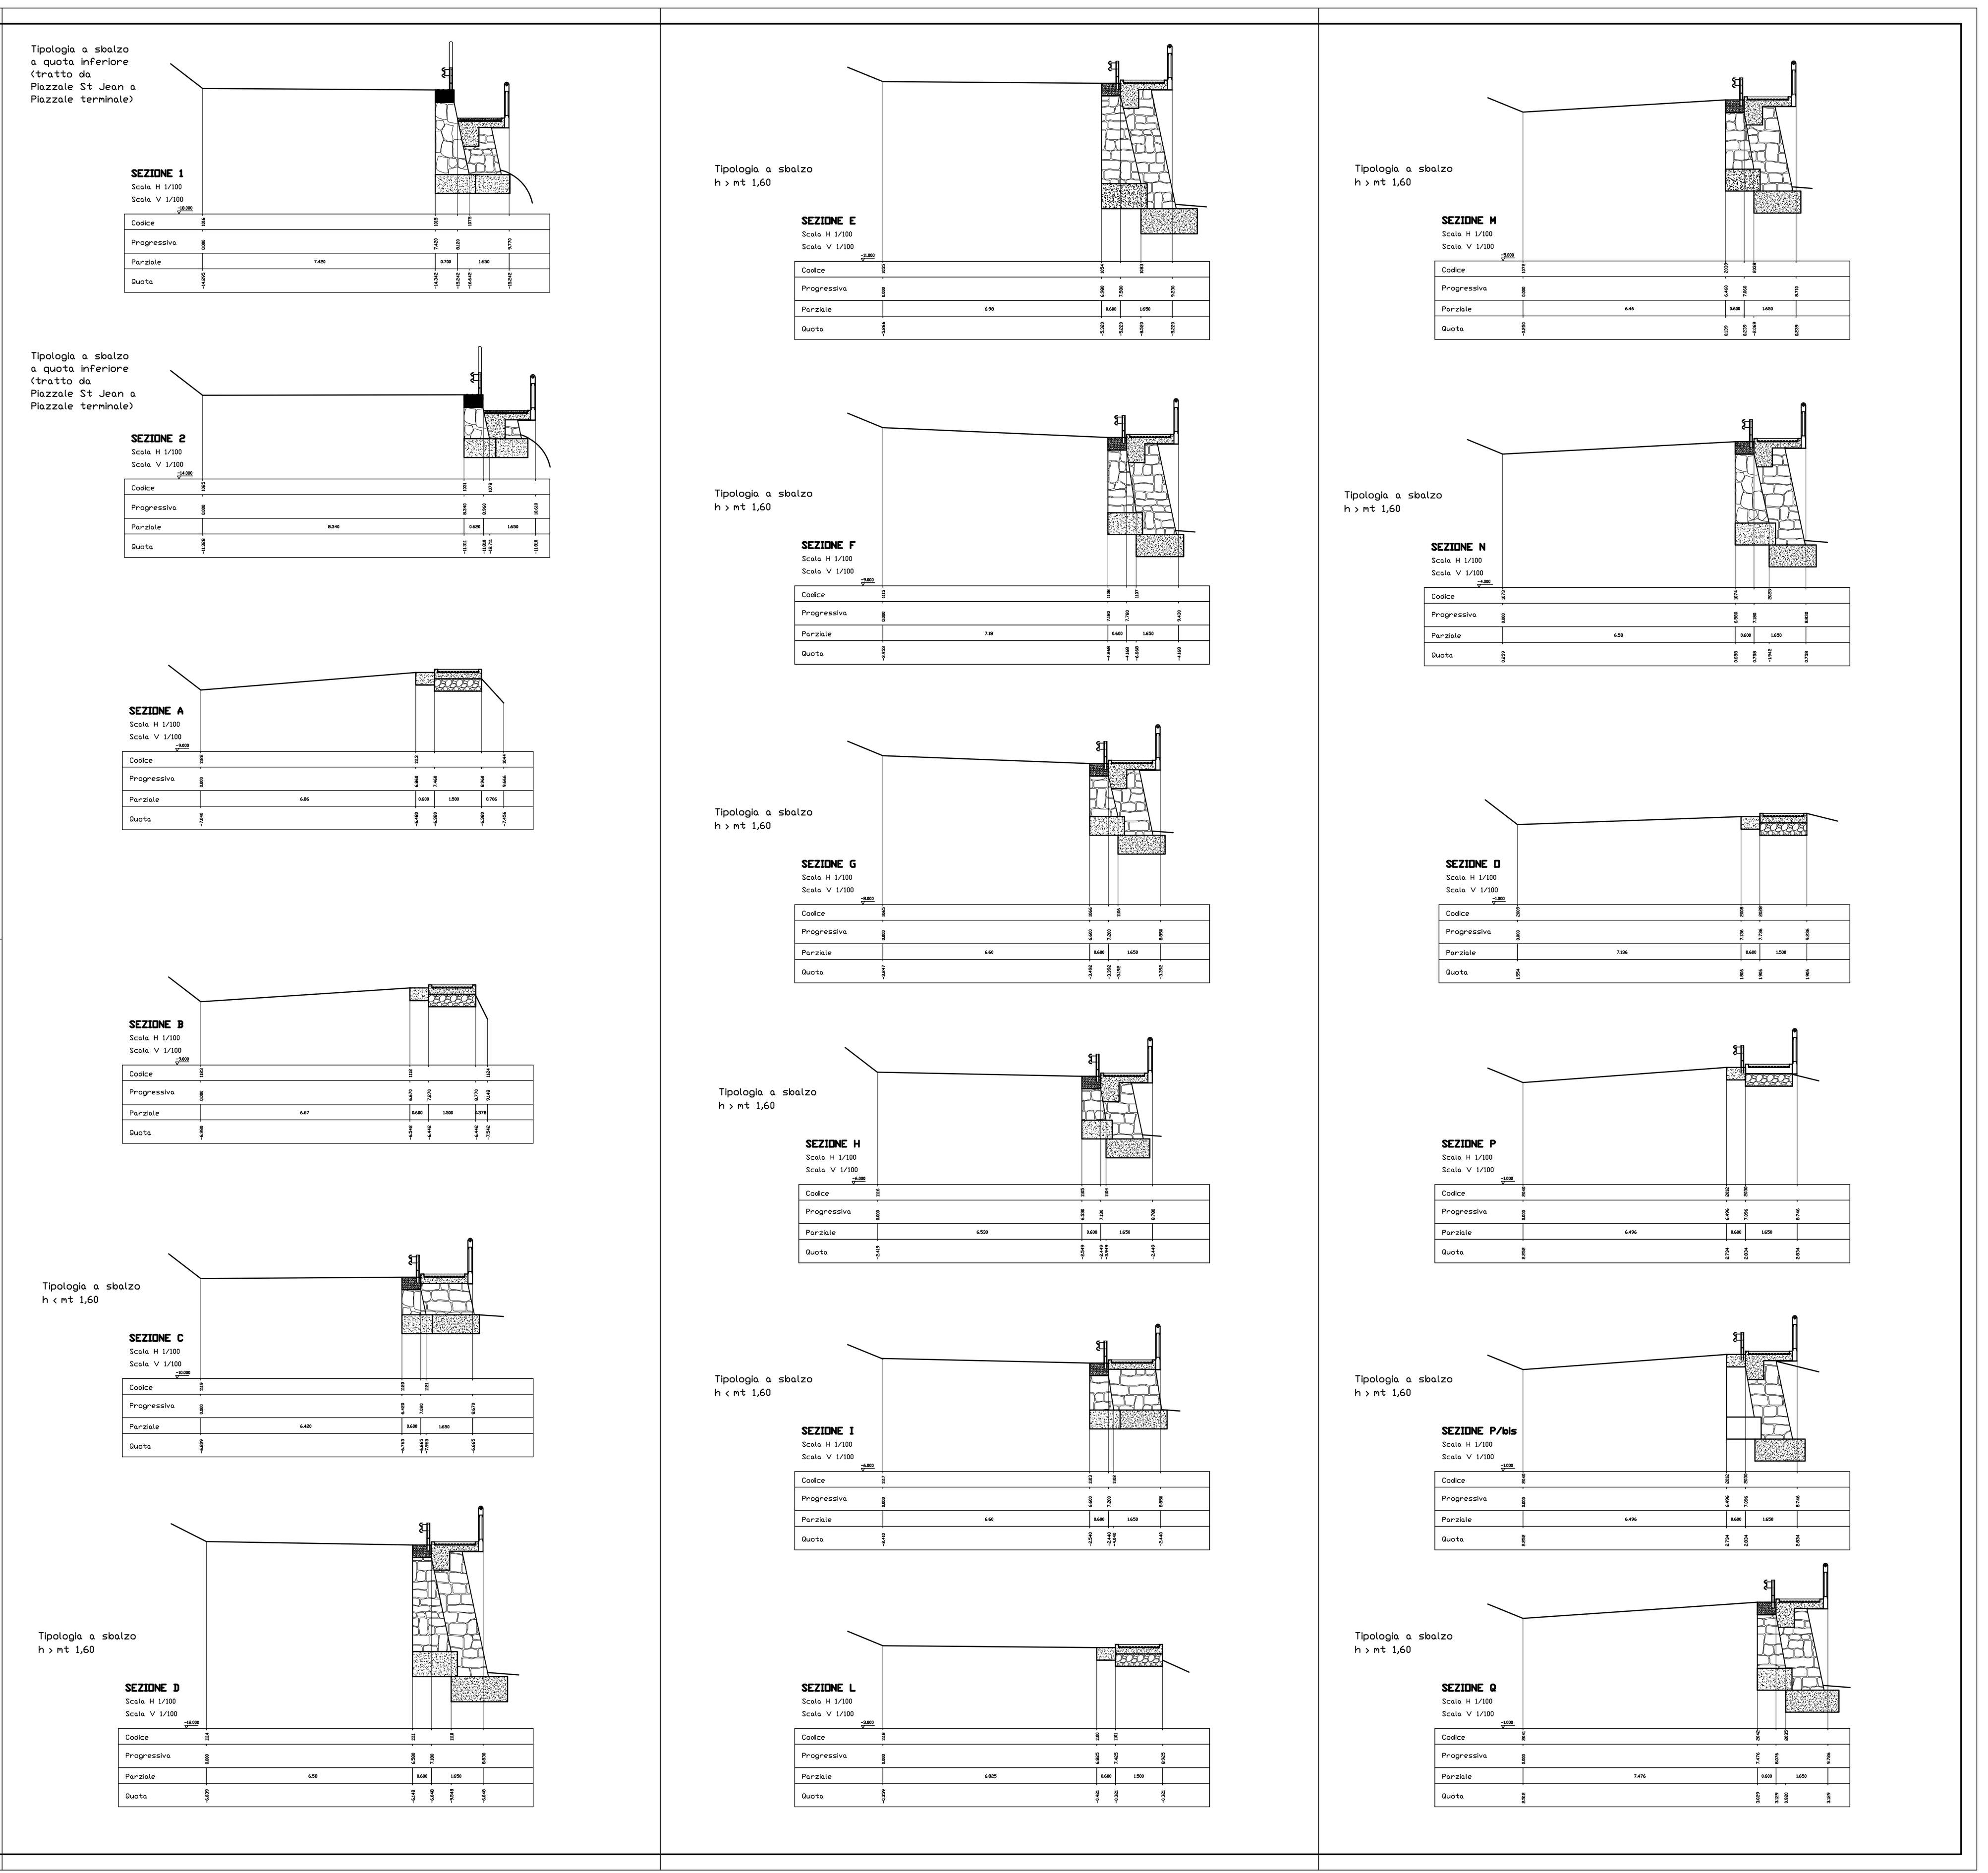

STUDIO TECNICO THIEBAT

COMUNE DI CHALLAND SAINT ANSELME

REGIONE AUTONOMA VALLE D'AOSTA

TITOLO

PROGETTO ESECUTIVO PER LA PROSECUZIONE DEL VIALE C. BIONAZ

PROGETTISTA
GEOM. GIOVANNI THIEBAT
Ordine Geometri Valle d'Aosta n°712
c.f. THB GNN 42S14 C593U – p.iva 00179150073
via Giardini, 37 – 11029 VERRES(AO)
tel 0125 929309 – fax 0125 553114

OGGETTO	SCALA	TAVOLA
Situazione di Progetto SEZIONI TRASVERSALI	1:100	5

DATA: MAGGIO 2013

COMMITTENTE: AMMINISTRAZIONE COMUNALE DI CHALLAND SAINT ANSELME