PLANIMETRIA

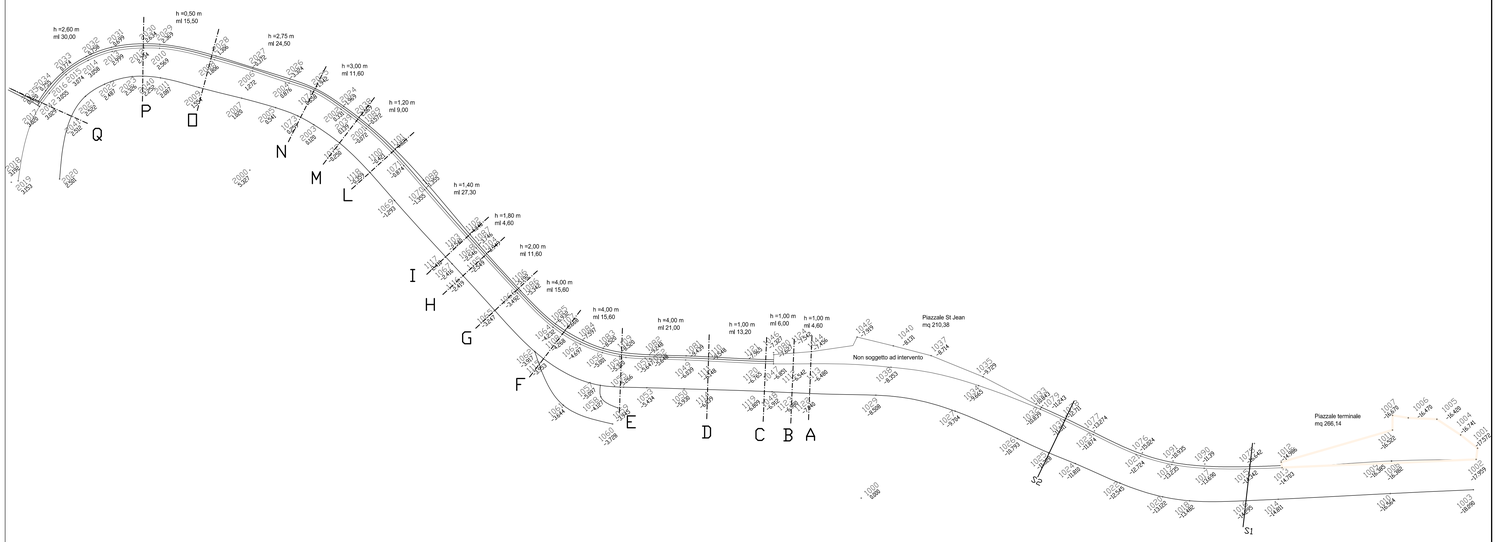

STUDIO TECNICO THIEBAT	COMUNE DI CHALLAND SAINT ANSELME REGIONE AUTONOMA VALLE D'AOSTA		
	TITOLO PROGETTO ESECUTIVO PER LA PROSECUZIONE DEL VIALE C. BIONAZ		
PROGETTISTA	OGGETTO	SCALA	TAVOLA
GEOM. GIOVANNI THIEBAT Ordine Geometri Valle d'Aosta n°712 c.f. THB GNN 42S14 C593J – p.iva 00179150073 via Giardini, 37 – 11029 VERRES(AO) tel. 0125 929309 – fax 0125 553114	Situazione di Rilievo PLANIMETRIA (Piano Quotato)	1:500	2
DATA	COMMITTENTE		
MAGGIO 2013	AMMINISTRAZIONE COMUNALE DI CHALLAND SAINT ANSELME		