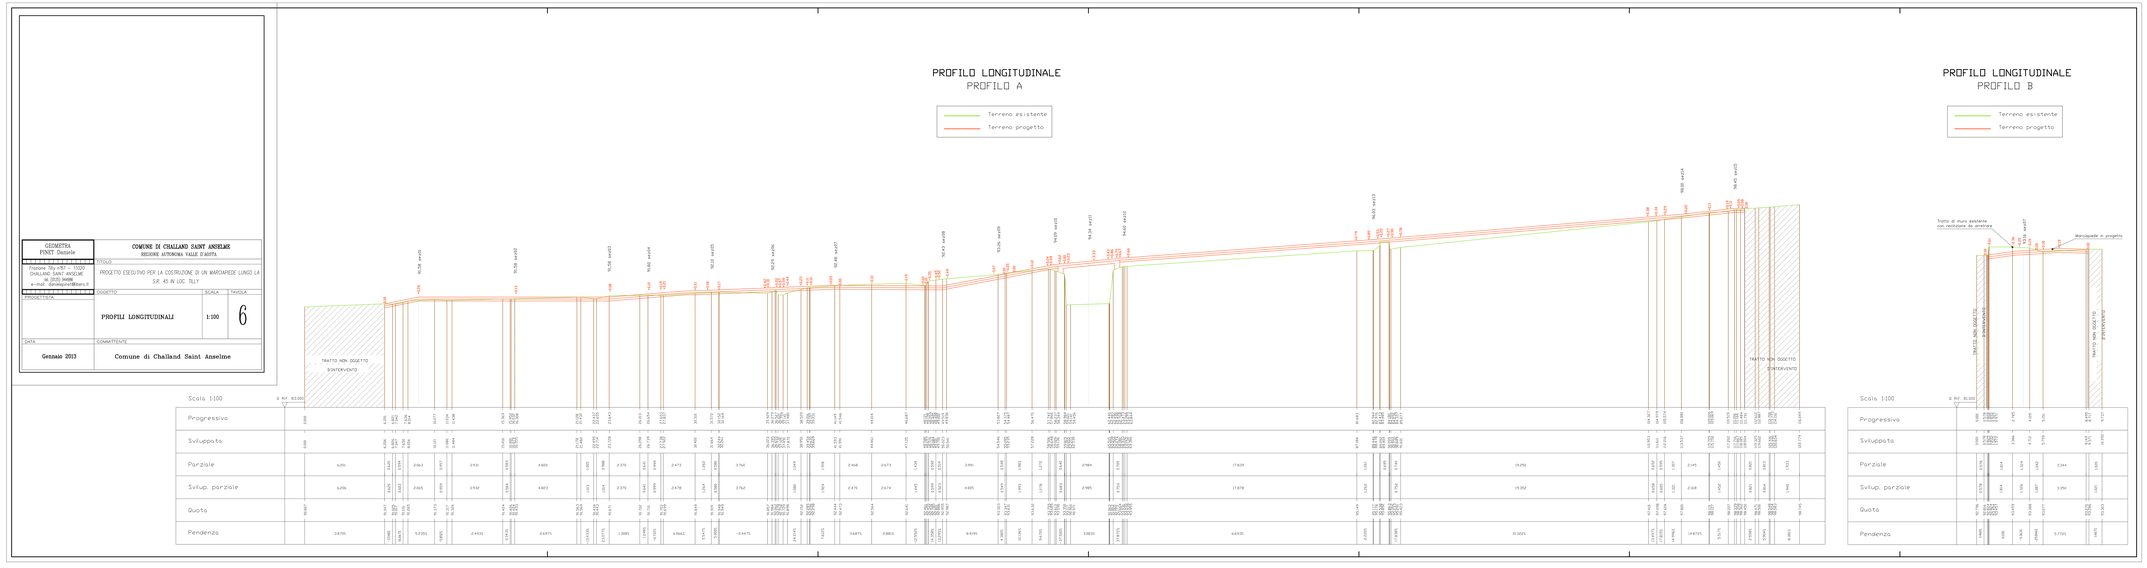

GEOMETRA
FINST Daniele
Frazione Tilly n°87 - 11020
CHALLAND SAINT ANSELME
Tel. (0125) 384888
e-mail: daniele.finst@libero.it
COMUNE DI CHALLAND SAINT ANSELME
REGIONE AUTONOMA VALLE D'AOSTA
TITOLO
PROGETTO ESECUTIVO PER LA COSTRUZIONE DI UN MARCIAPIEDE LUNGO LA S.R. 45 IN LOC. TILLY
PROGETTISTA
OGGETTO
SCALA
TAVOLA
PROFILI LONGITUDINALI
1:100
6
DATA
COMMITTENTE
Gennaio 2013
Comune di Challand Saint Anselme
PROFILO LONGITUDINALE
PROFILO A
Terreno esistente
Terreno progetto
TRATTO NON OGGETTO D'INTERVENTO
Scala 1:100
Progressiva
Sviluppata
Parziale
Svilup. parziale
Quota
Pendenza
PROFILO LONGITUDINALE
PROFILO B
Terreno esistente
Terreno progetto
Tratto di muro esistente con recinzione da arretrare
Marciapiede in progetto
TRATTO NON OGGETTO D'INTERVENTO
Scala 1:100
Progressiva
Sviluppata
Parziale
Svilup. parziale
Quota
Pendenza