GEOMETRA PINET Daniele	**COMUNE DI CHALLAND SAINT ANSELME** REGIONE AUTONOMA VALLE D'AOSTA
Frazione Tily n°57 — 11020 CHALLAND SAINT ANSELME tel. (0125) 944986 e-mail: danielepinet@libero.it	TITOLO PROGETTO ESECUTIVO PER LA COSTRUZIONE DI UN MARCIAPIEDE LUNGO LA S.R. 45 IN LOC. TILLY
PROGETTISTA	OGGETTO: **SEZIONI TRASVERSALI (da 01 a 05)** — SCALA: 1:50 — TAVOLA: 7a
DATA **Gennaio 2013**	COMMITTENTE **Comune di Challand Saint Anselme**

SEZIONE 01
DIST. PROG. 0,00

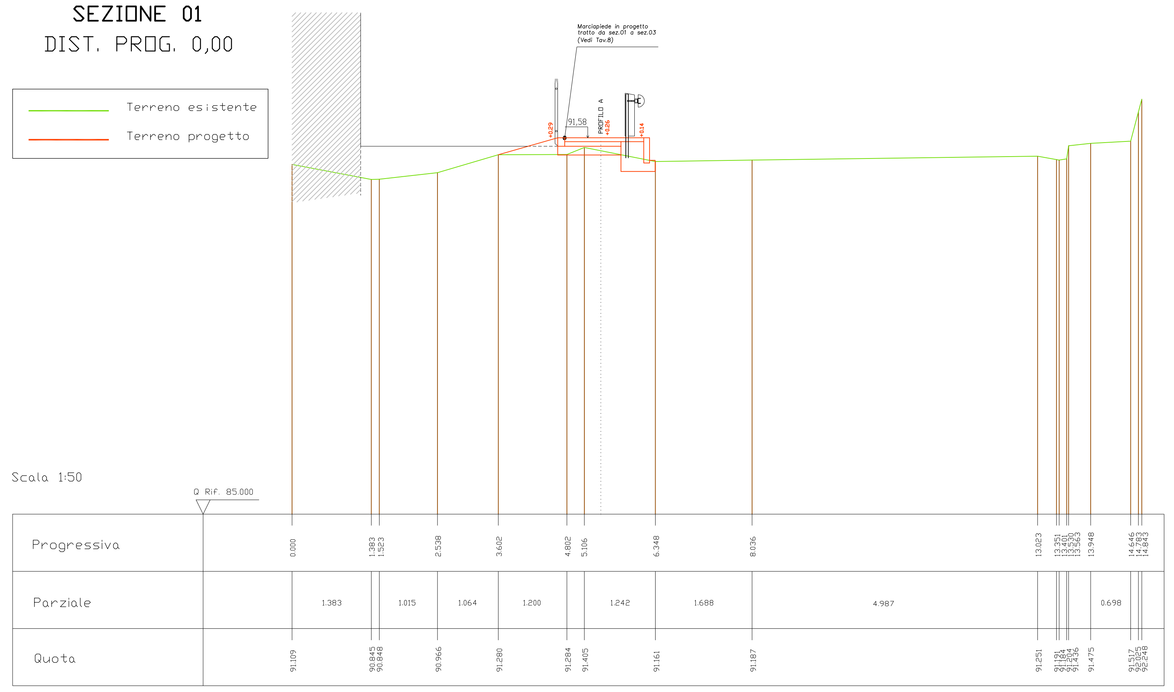

SEZIONE 02
DIST. PROG. 7,45

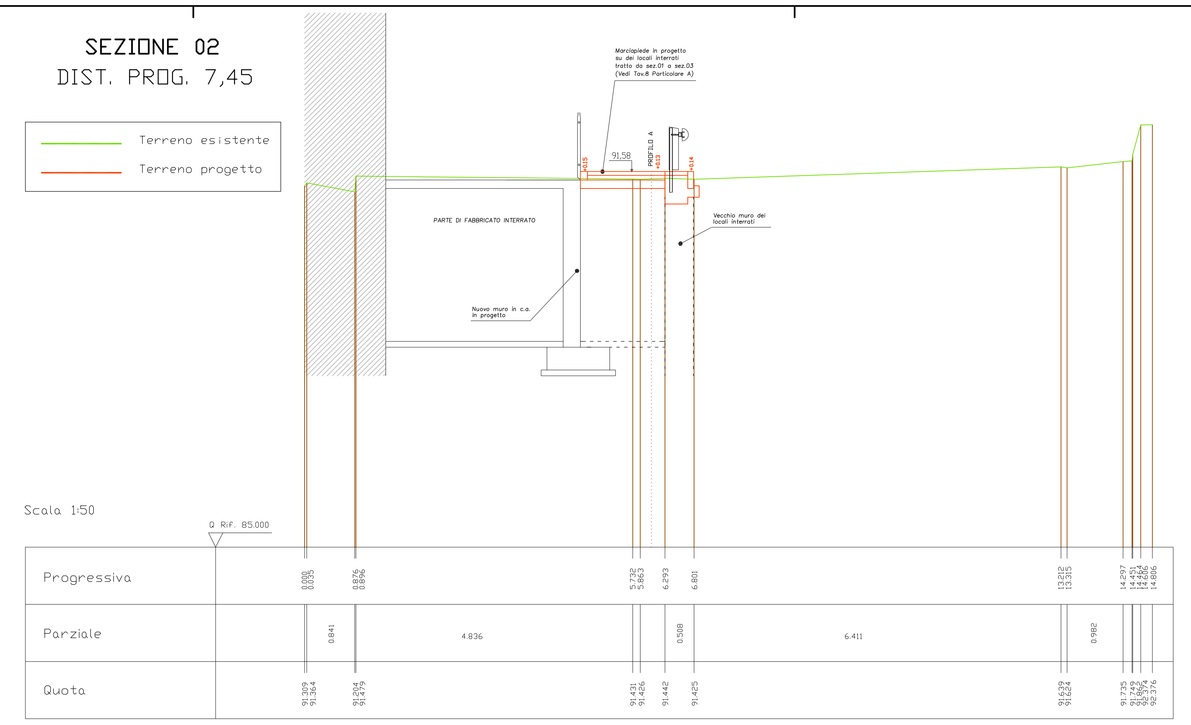

SEZIONE 03
DIST. PROG. 14,71

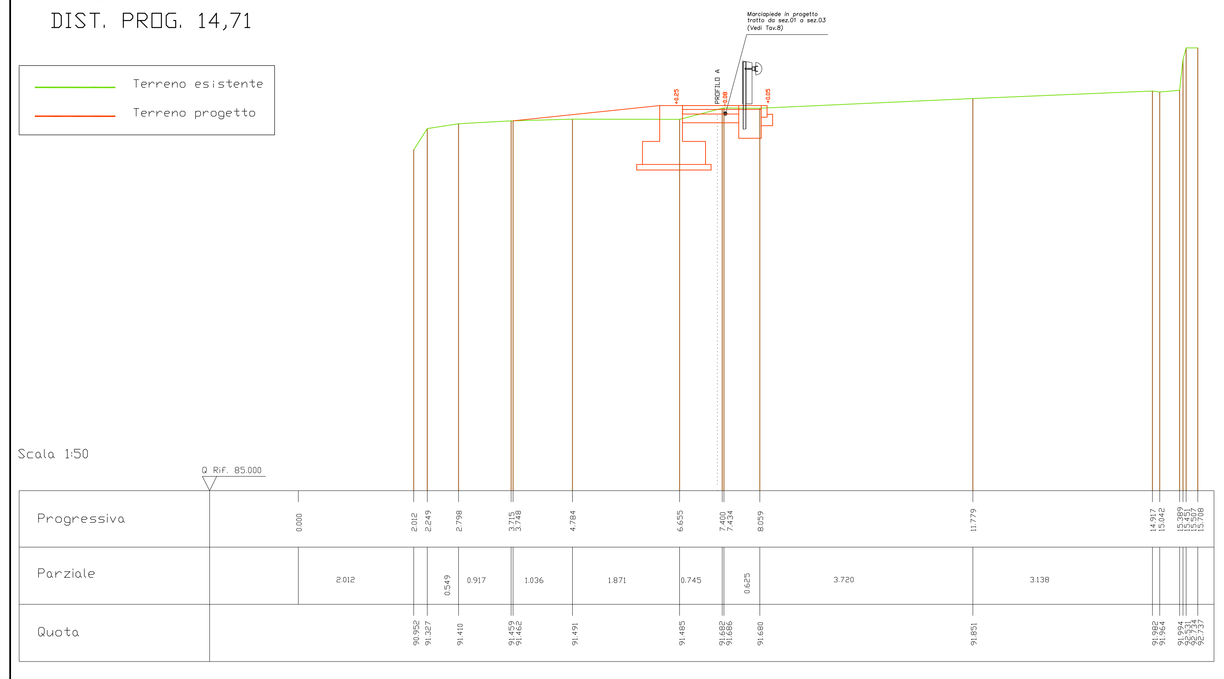

SEZIONE 04
DIST. PROG. 17,79

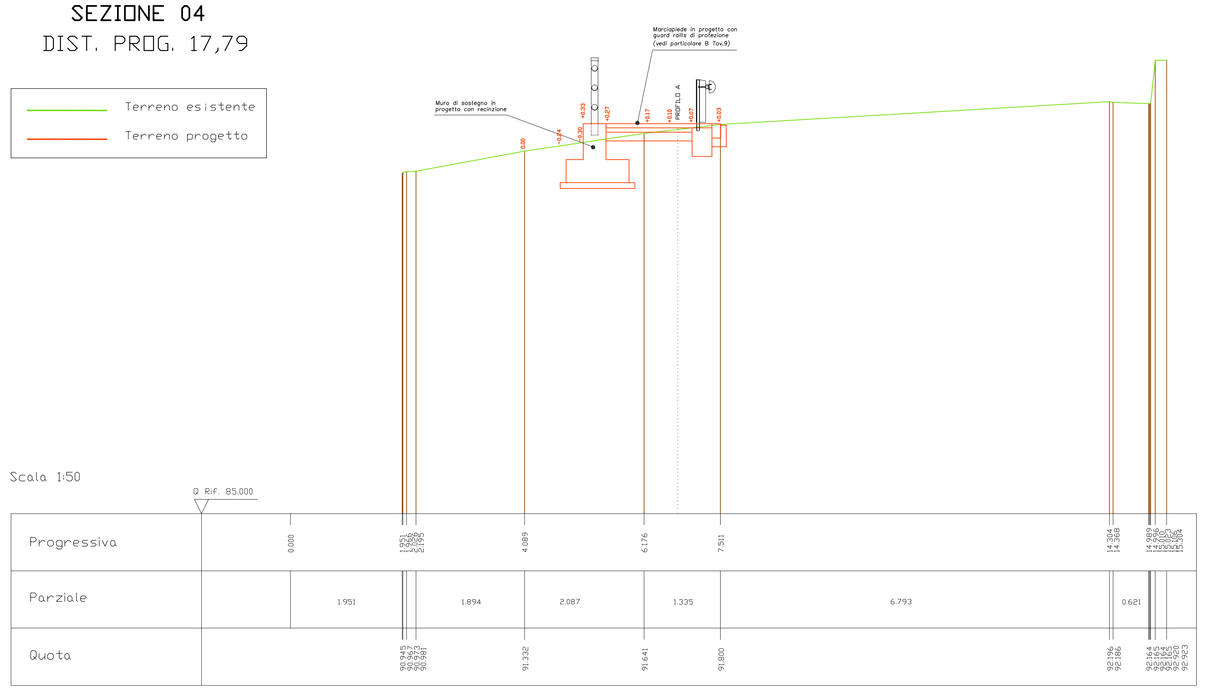
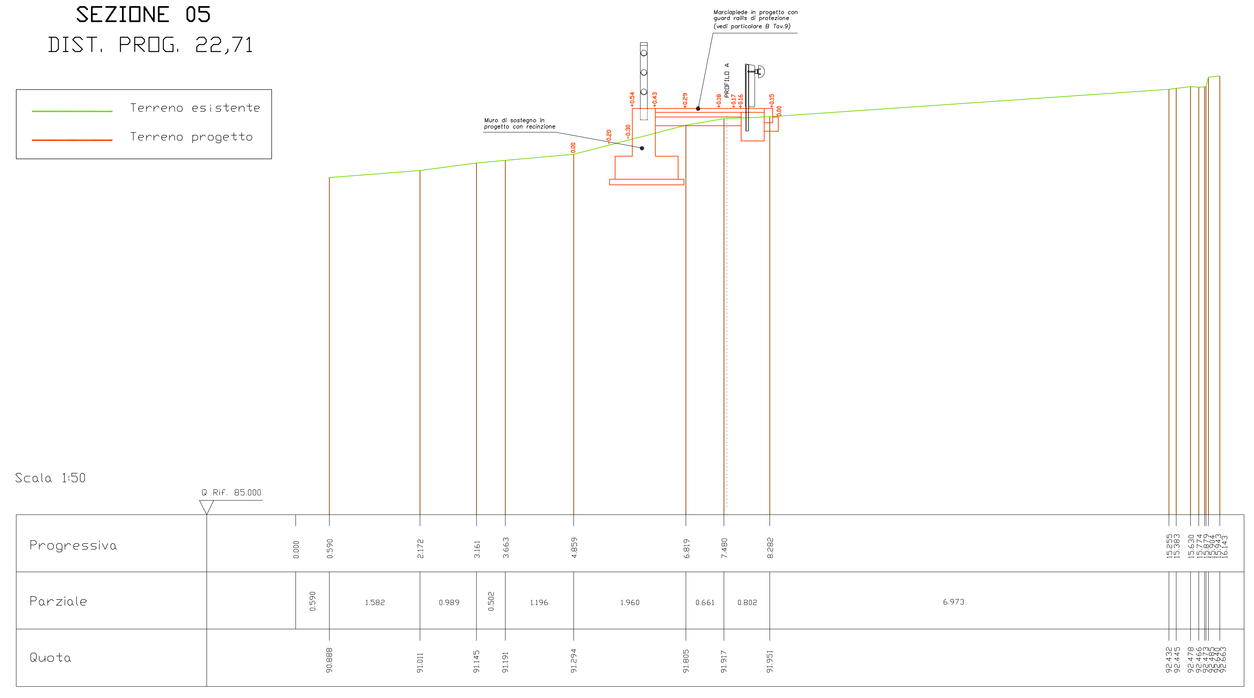
SEZIONE 05
DIST. PROG. 22,71