GEOMETRA PINET Daniele	COMUNE DI CHALLAND SAINT ANSELME REGIONE AUTONOMA VALLE D'AOSTA
Frazione Tily n.167 – 11020 CHALLAND SAINT ANSELME tel. (0125) 84686 e-mail: danielepinet@libero.it	TITOLO PROGETTO ESECUTIVO PER LA COSTRUZIONE DI UN MARCIAPIEDE LUNGO LA S.R. 45 IN LOC. TILLY
PROGETTISTA	OGGETTO: SEZIONI TRASVERSALI (da 11 a 15) — SCALA: 1:50 — TAVOLA: 7C
DATA: Gennaio 2013	COMMITTENTE: Comune di Challand Saint Anselme

SEZIONE 11
DIST. PROG. 52,02

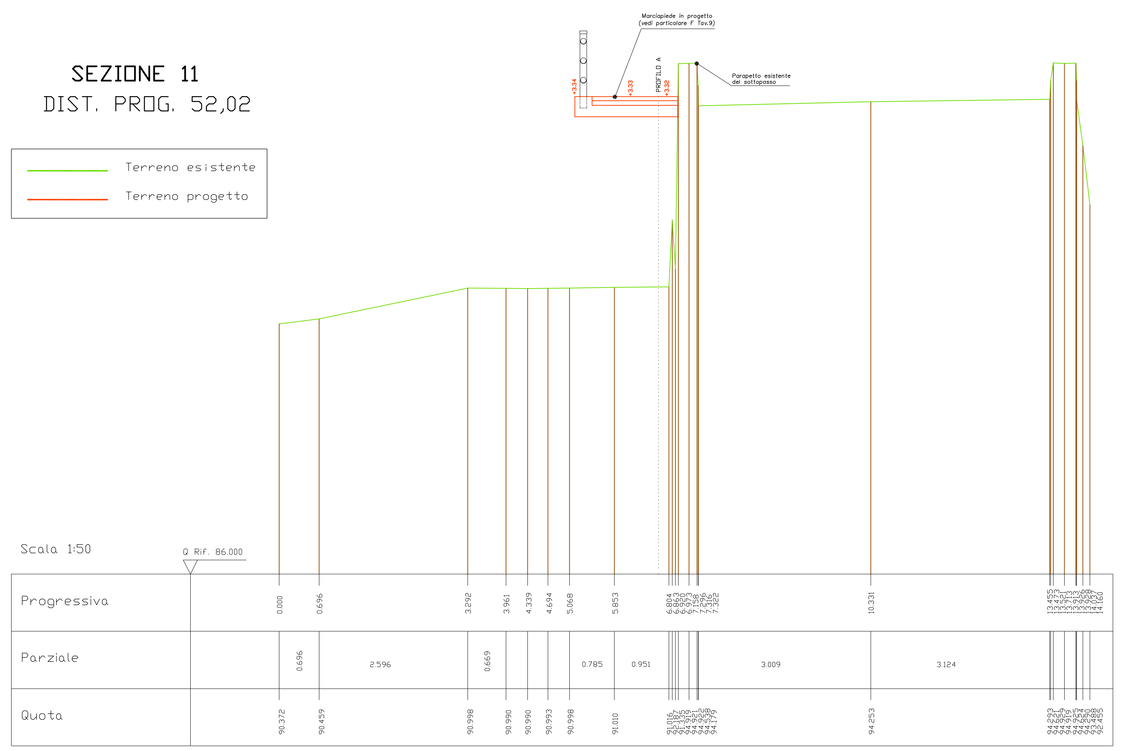

SEZIONE 12
DIST. PROG. 54,71

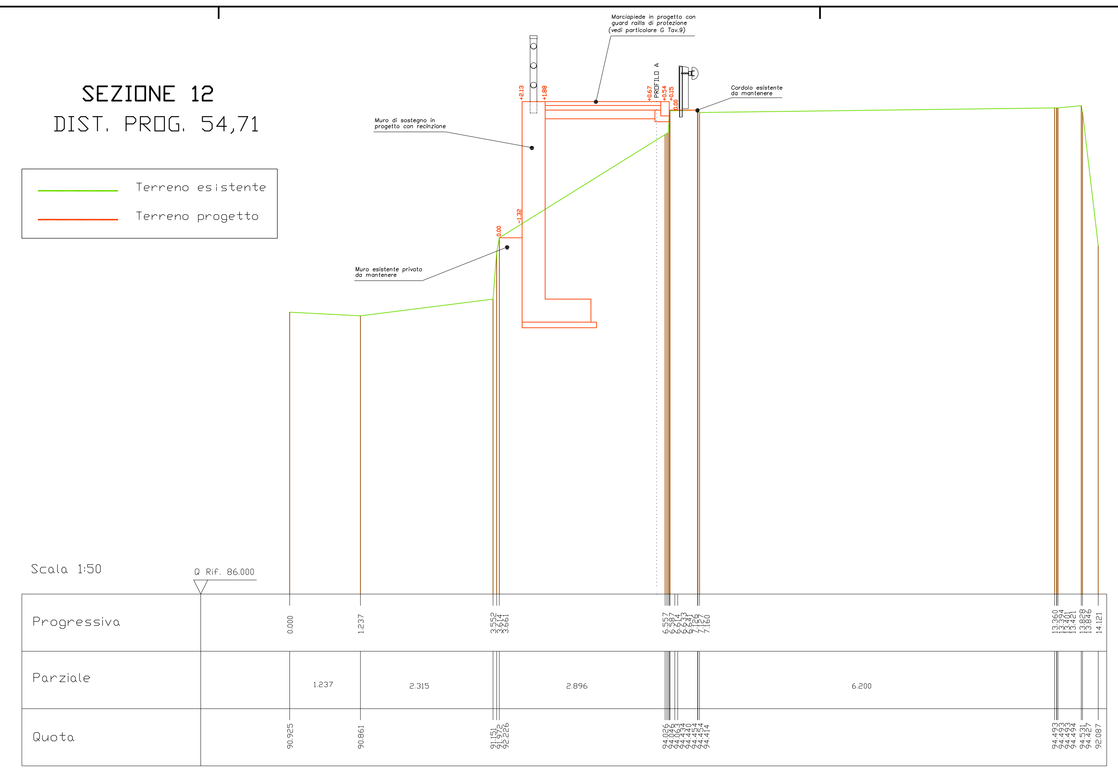

SEZIONE 13
DIST. PROG. 74,09

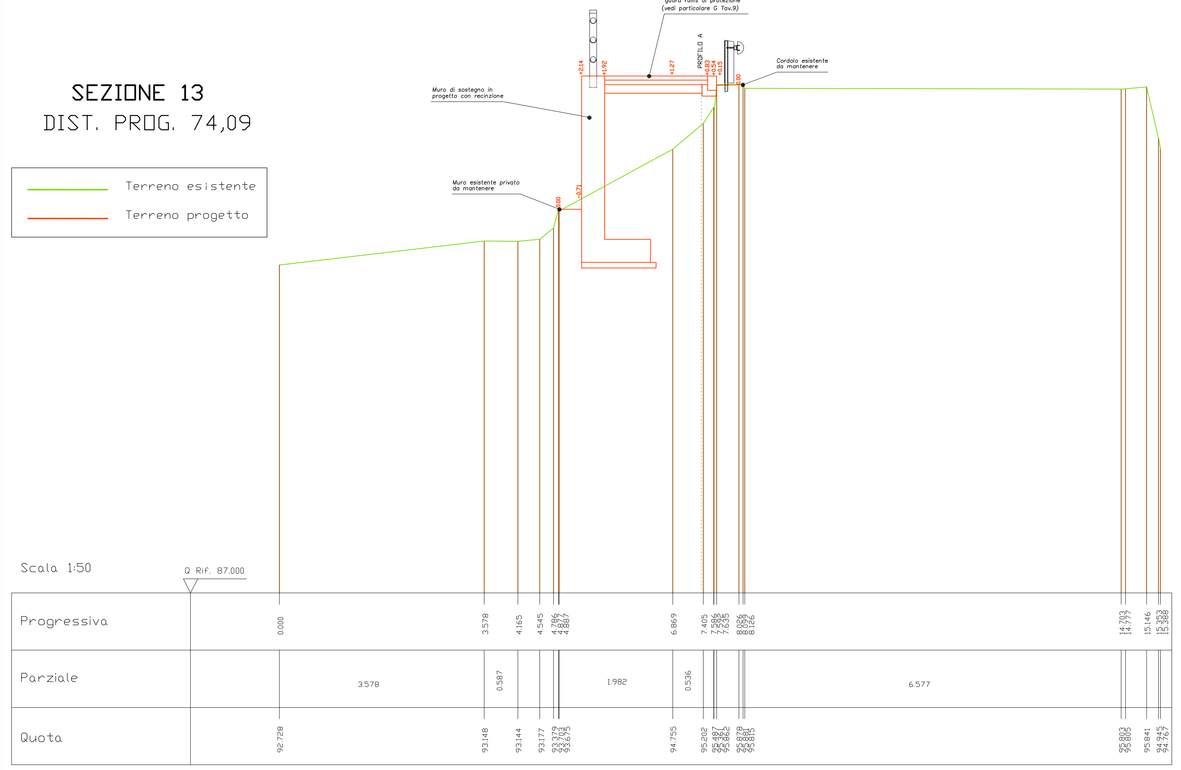

SEZIONE 14
DIST. PROG. 98,03

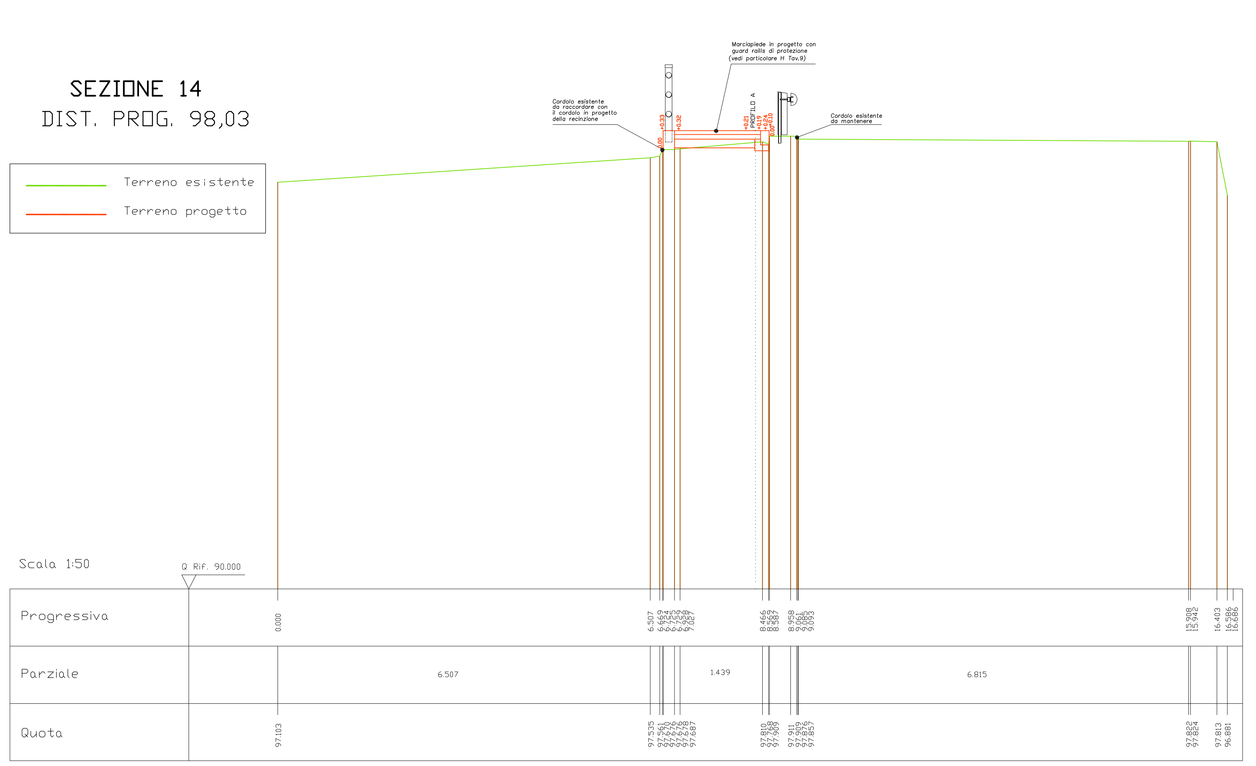
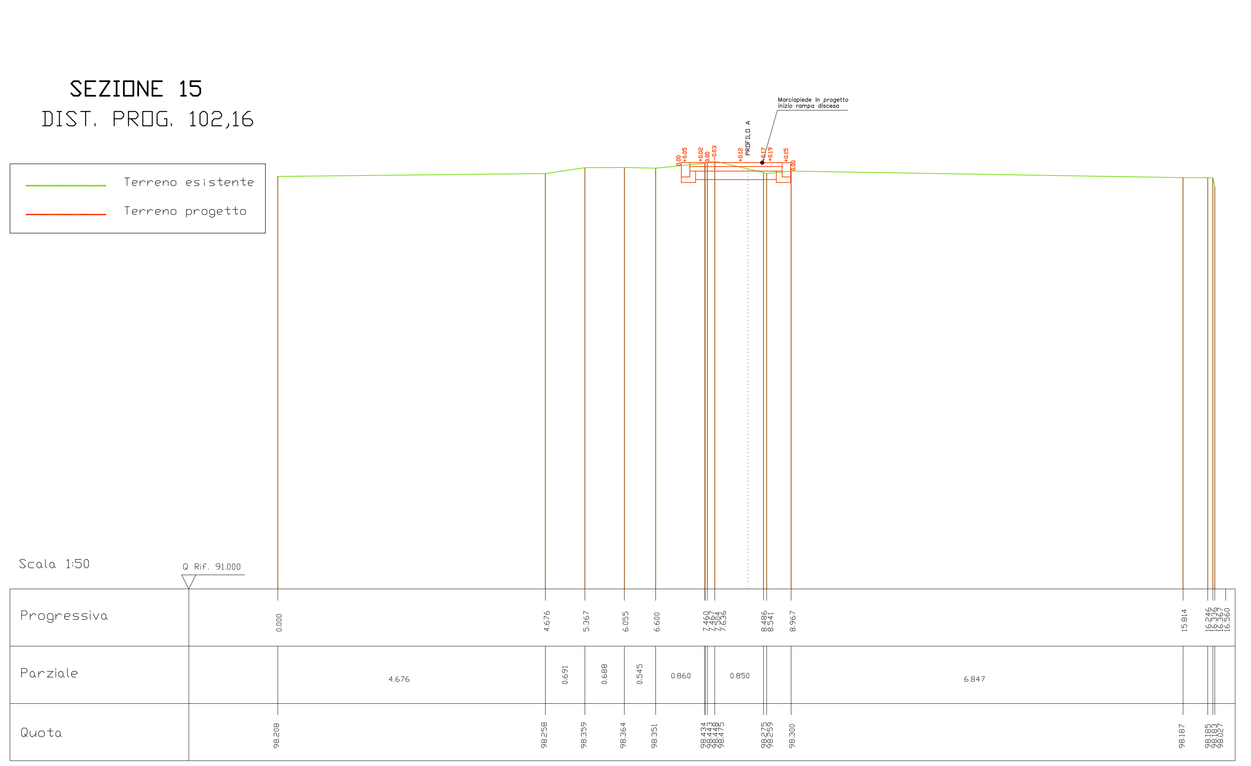
SEZIONE 15
DIST. PROG. 102,16