GEOMETRA PINET Daniele	COMUNE DI CHALLAND SAINT ANSELME REGIONE AUTONOMA VALLE D'AOSTA
Frazione Tilly n°87 – 11020 CHALLAND SAINT ANSELME tel. (0125) 94686 e-mail: danielepinet@libero.it	TITOLO PROGETTO ESECUTIVO PER LA COSTRUZIONE DI UN MARCIAPIEDE LUNGO LA S.R. 45 IN LOC. TILLY
PROGETTISTA	OGGETTO: PARTICOLARI COSTRUTTIVI (Part. A Tratto da SEZ 01 a 03) — SCALA: 1:20 — TAVOLA: 8
DATA: Gennaio 2013	COMMITTENTE: Comune di Challand Saint Anselme

PIANTA

Tratta fra Sez. 01 e Sez. 03

SCALA 1:20

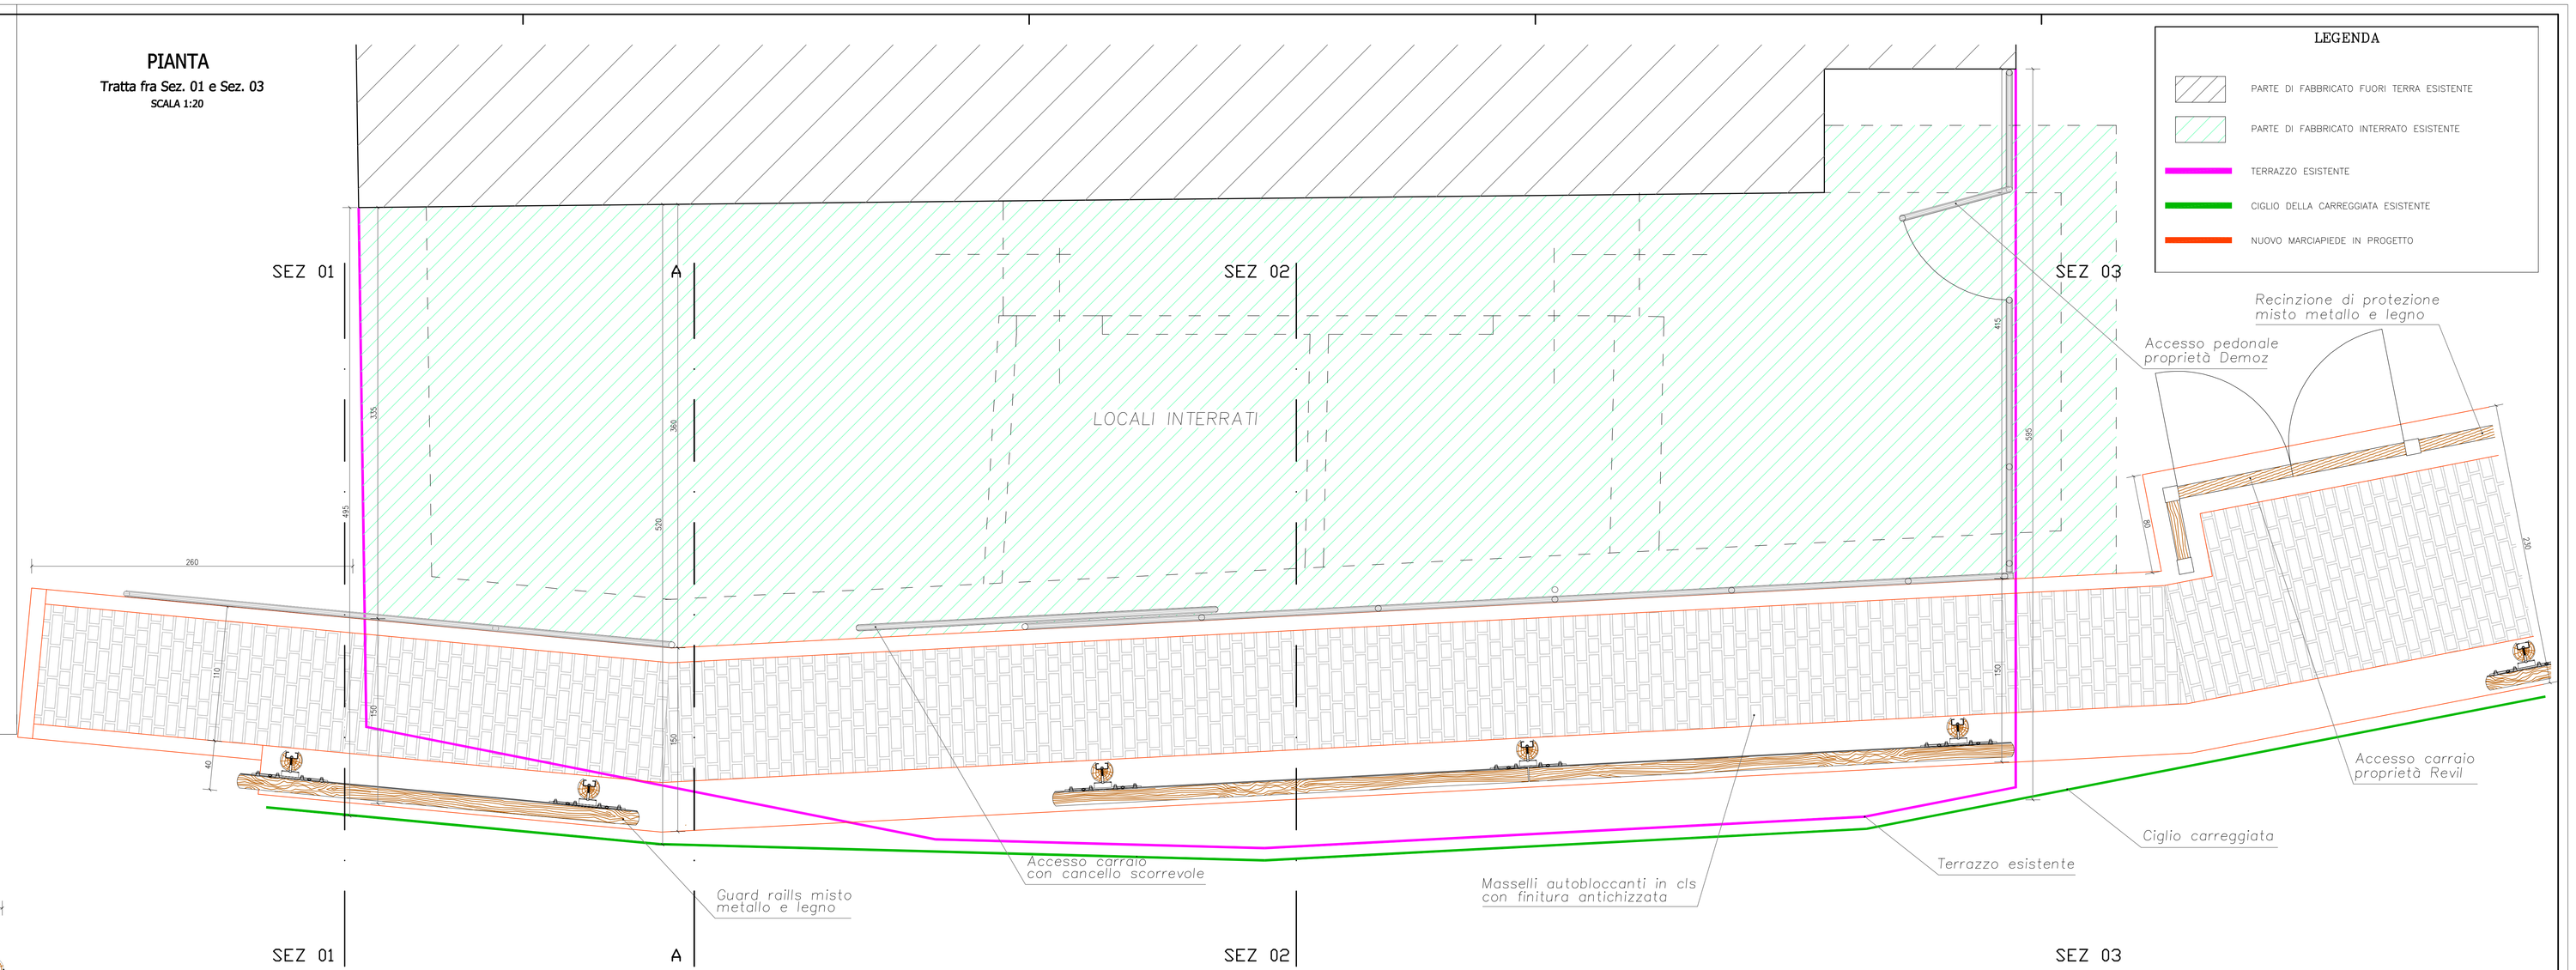

LEGENDA

- PARTE DI FABBRICATO FUORI TERRA ESISTENTE
- PARTE DI FABBRICATO INTERRATO ESISTENTE
- TERRAZZO ESISTENTE
- CIGLIO DELLA CARREGGIATA ESISTENTE
- NUOVO MARCIAPIEDE IN PROGETTO

SEZIONE TIPO A-A

SCALA 1:20

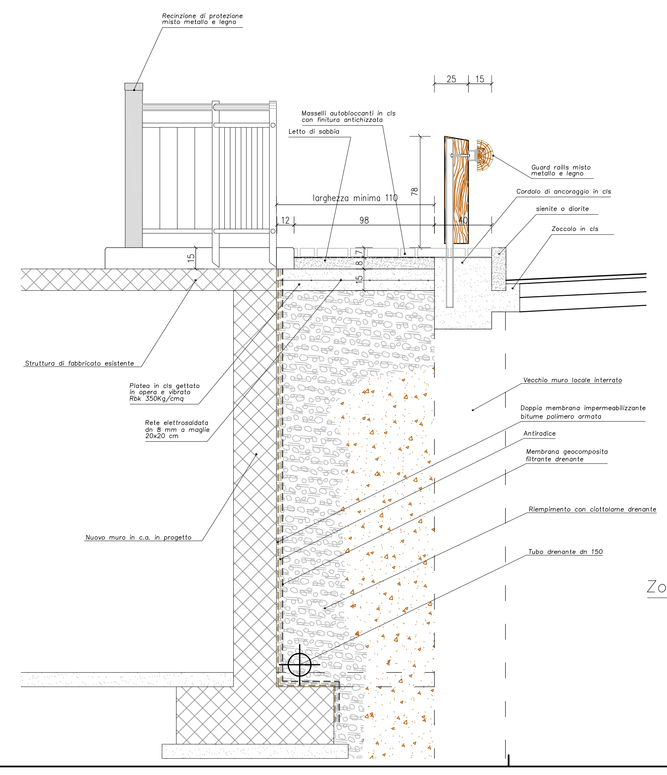

SEZIONE LONGITUDINALE SULL'ASSE

Tratta fra Sez. 01 e Sez. 03
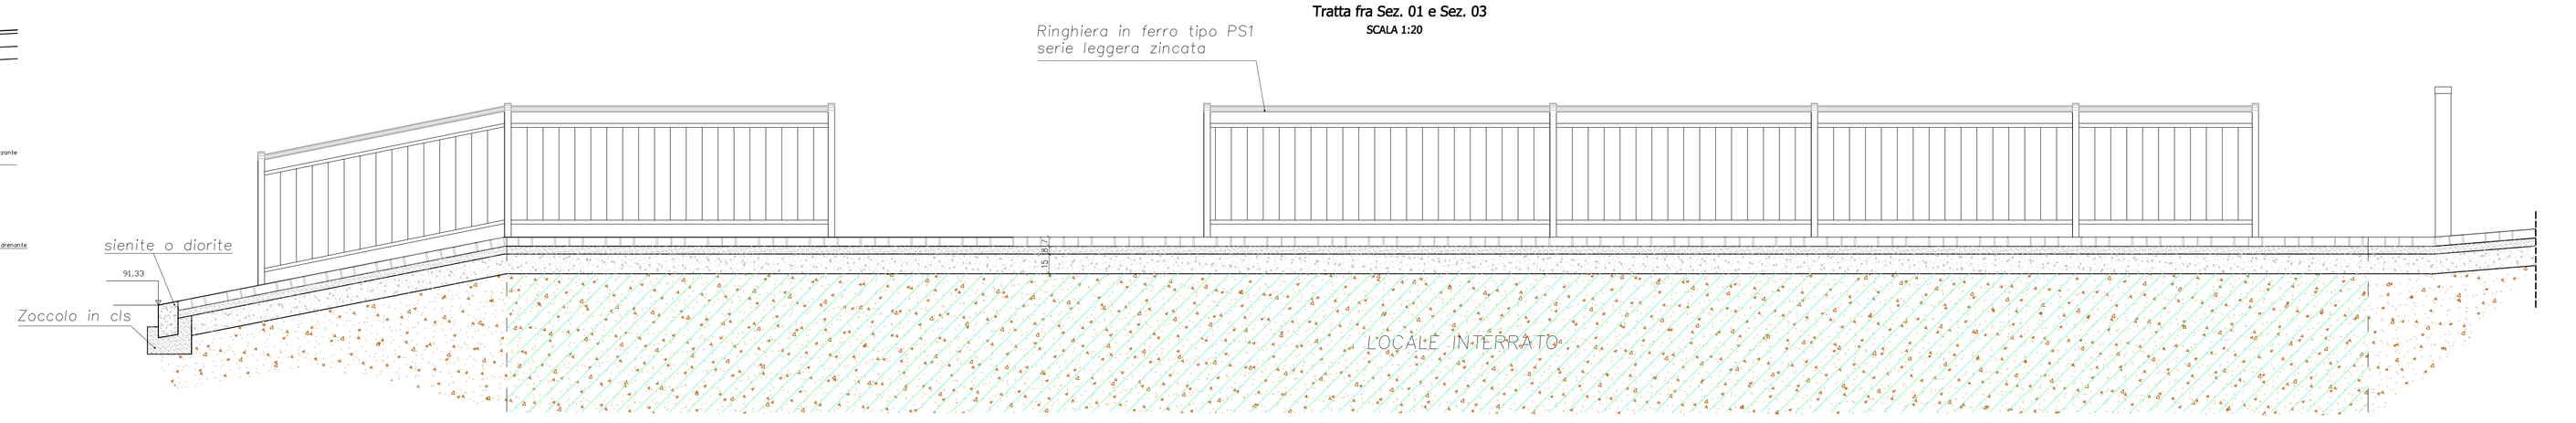
SCALA 1:20