



PROFILO LONGITUDINALE A-A'
SCALA 1:50

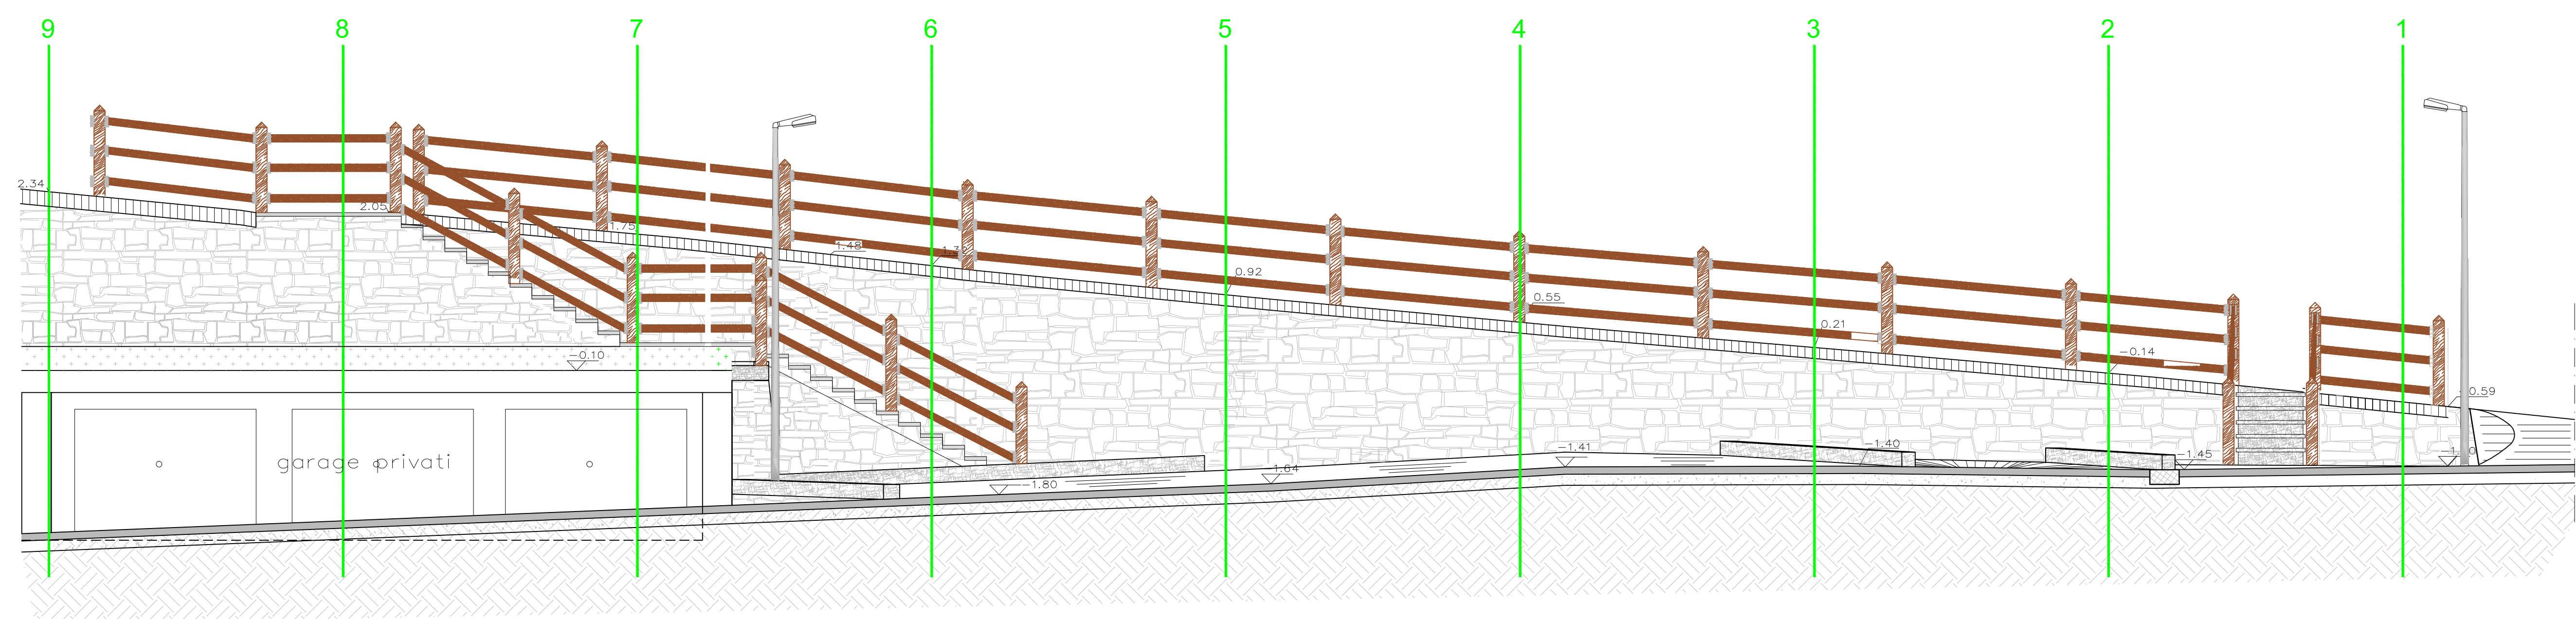


PROFILO LONGITUDINALE B-B'
SCALA 1:50

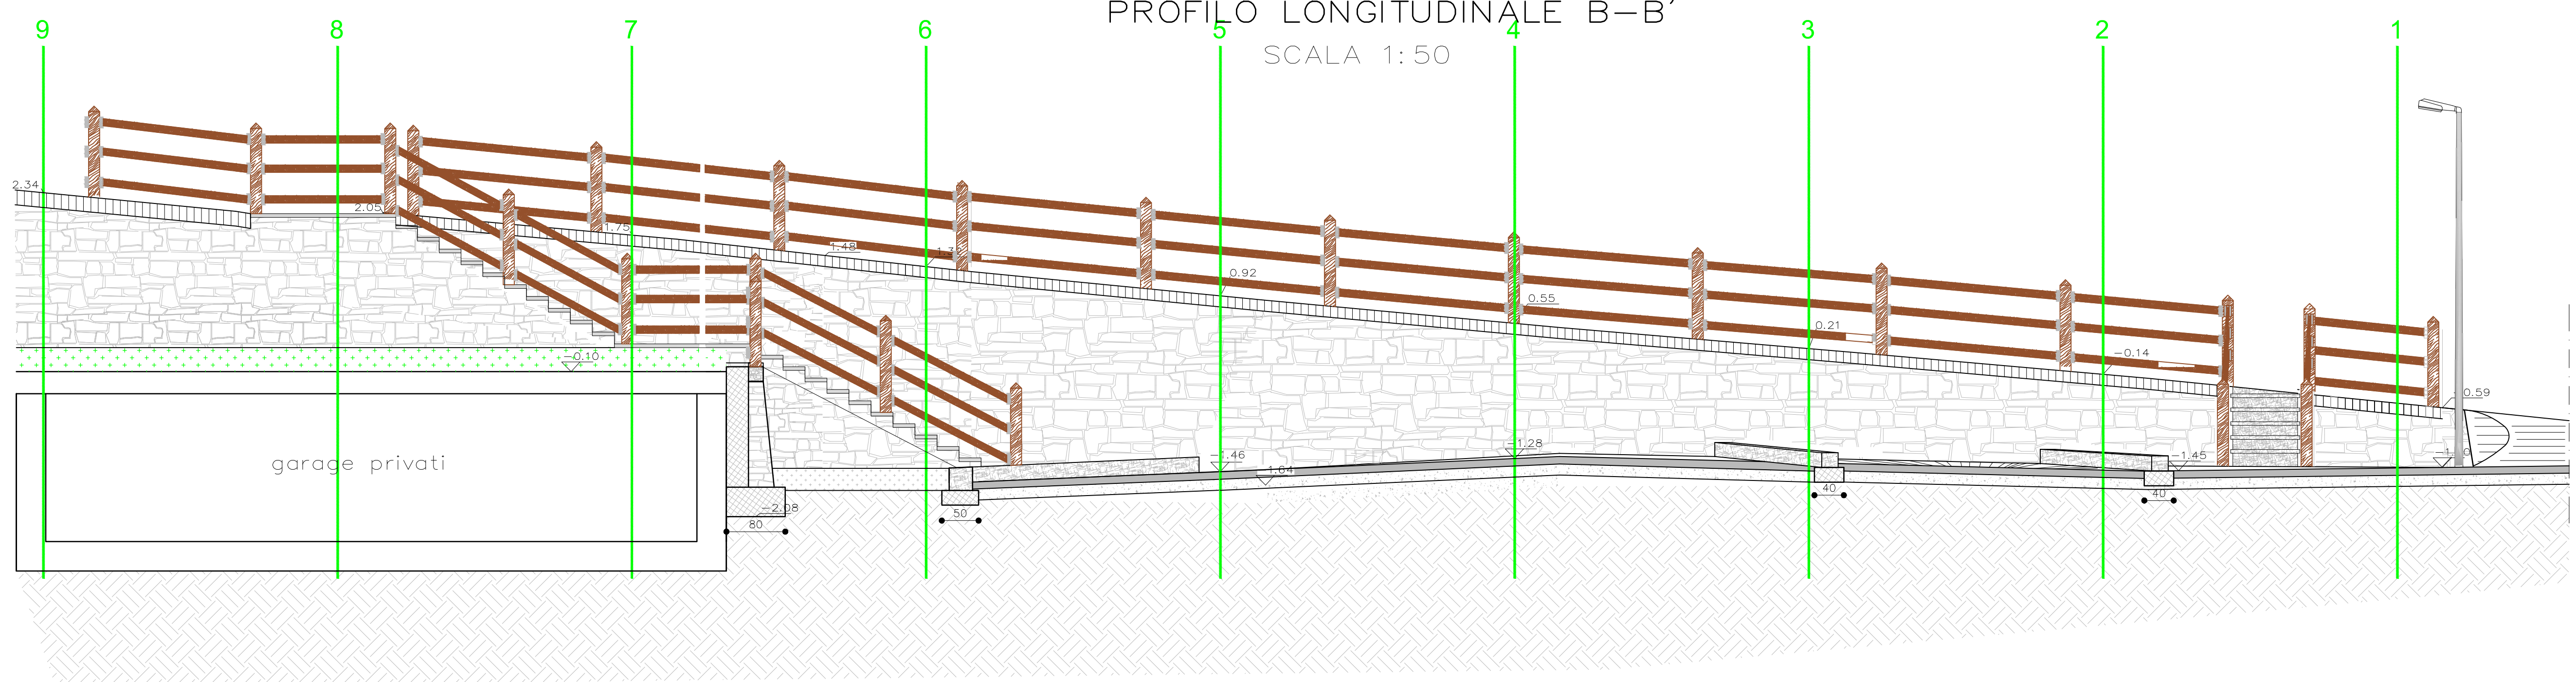


PARTICOLARI COSTRUTTIVI
SCALA 1:20

PARTICOLARE TESTA MURO

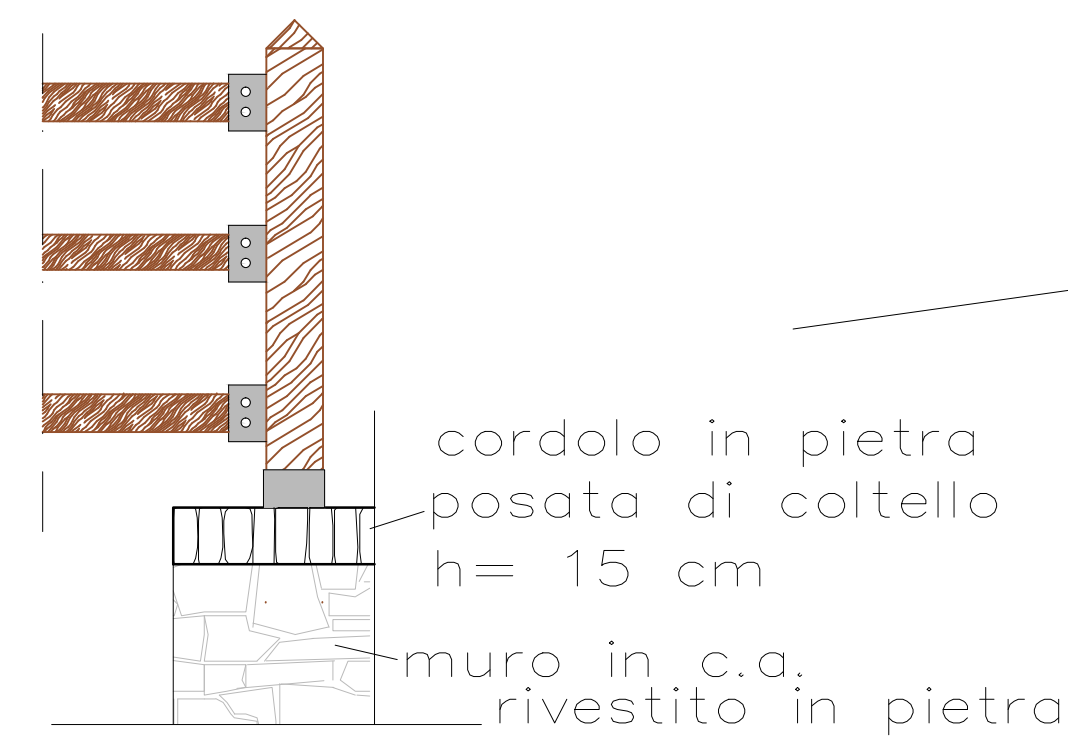

PARTICOLARE FISSAGGIO PIANTONI IN LEGNO

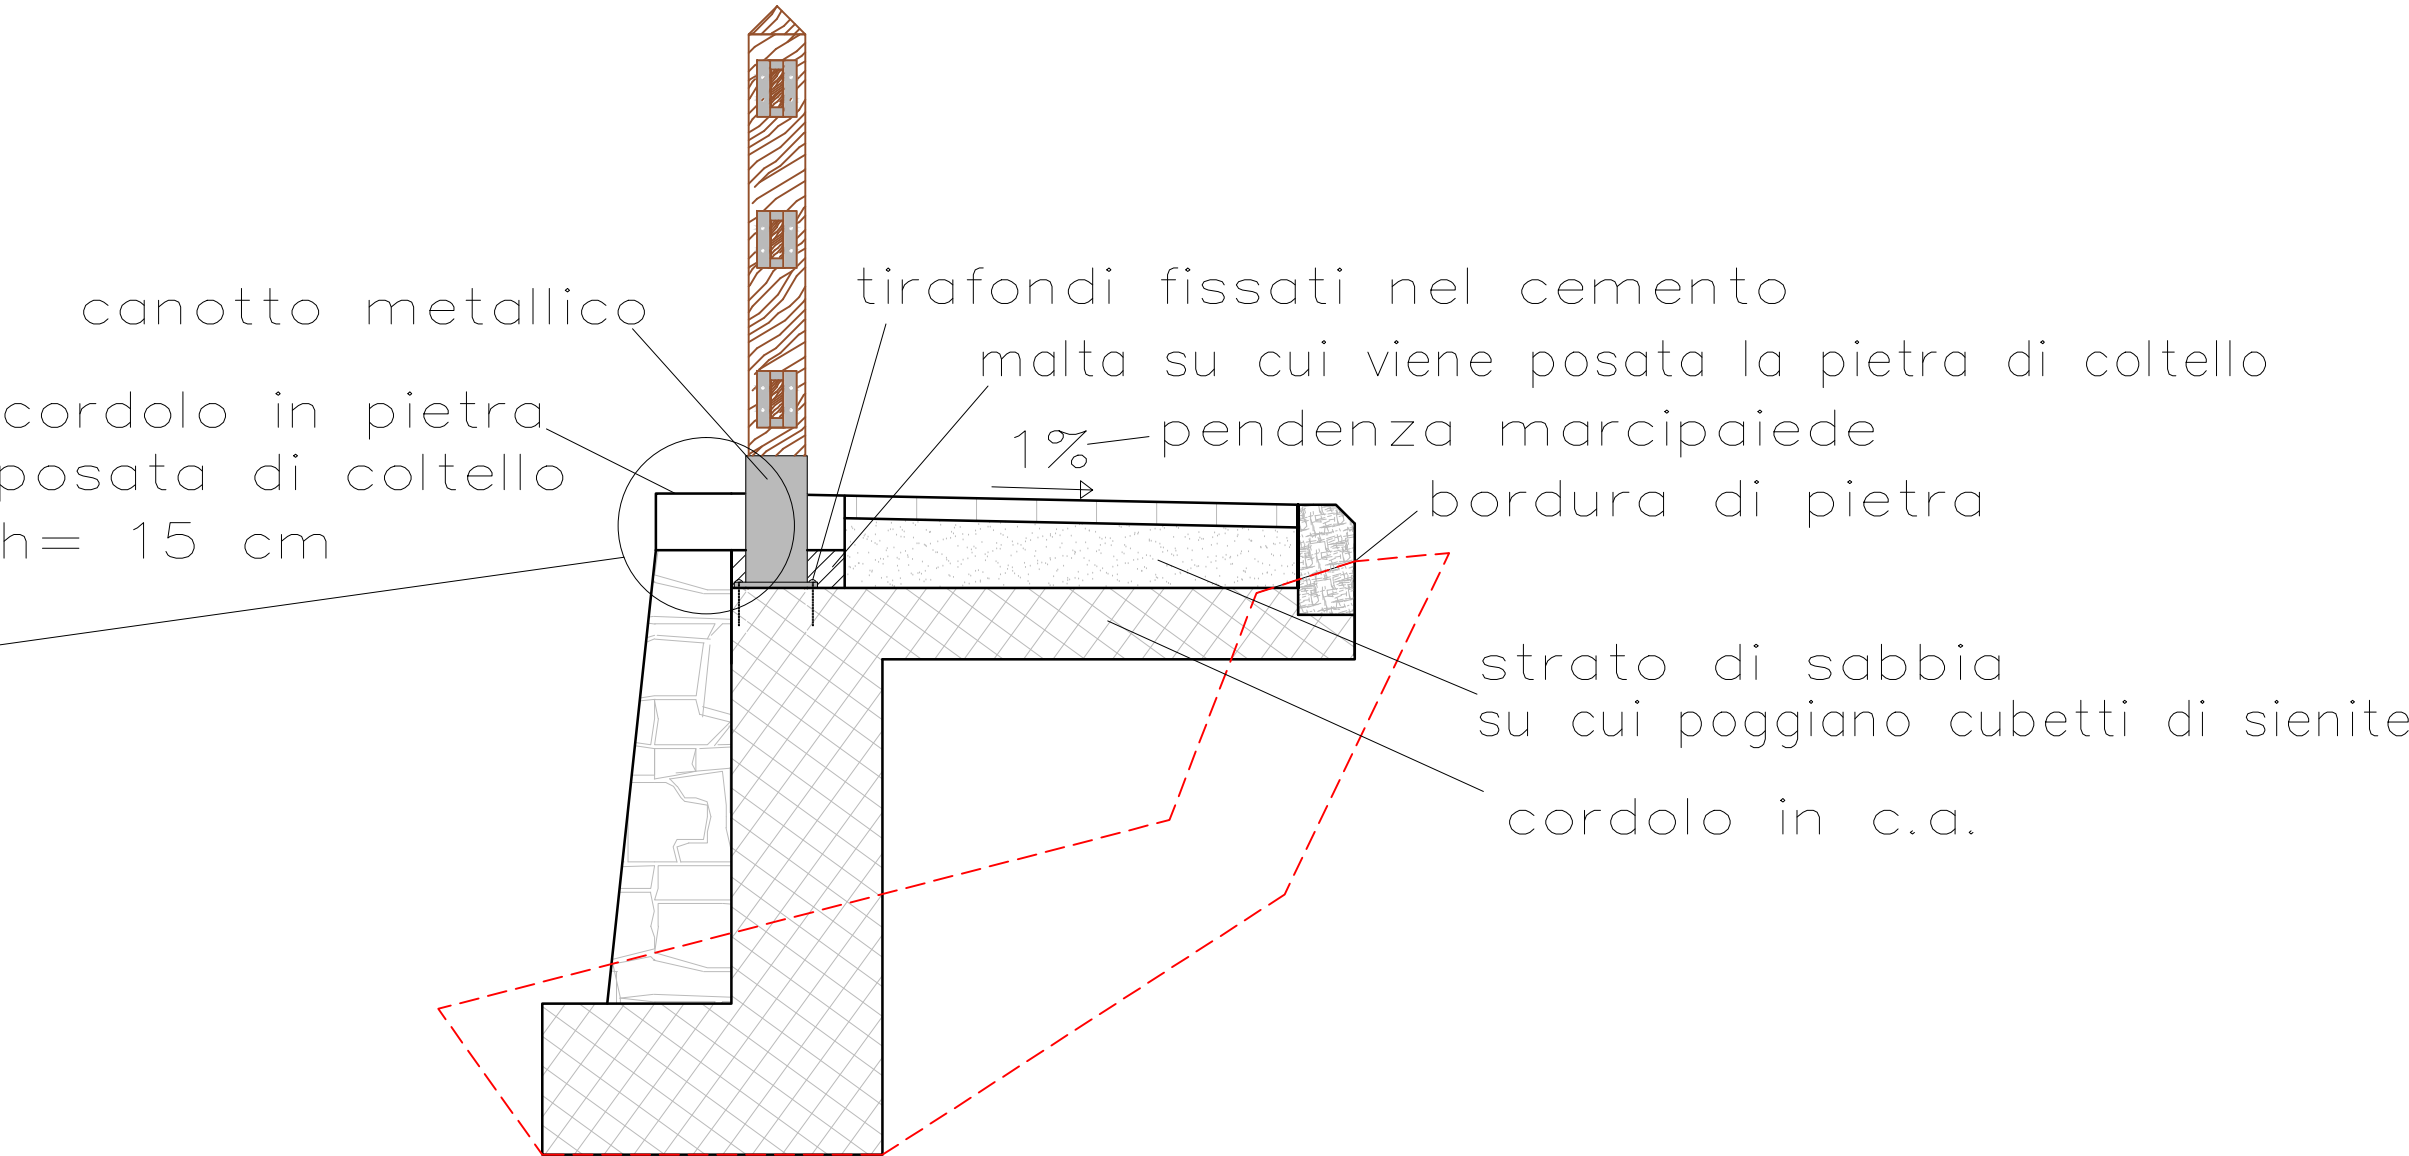



REGIONE AUTONOMA
VALLE D'AOSTA



REGION AUTONOME
VALLEE D'AOSTE

COMUNE DI
CHALLAND-SAINT-ANSELME

COMMUNE DE
CHALLAND-SAINT-ANSELME

COMMITTENTE : COMUNE DI CHALLAND-SAINT-ANSELME
Fraz. Quinod 153, 11020 Challand-Saint-Anselme (AO)
P.I. : 00125740076 C.F. : 00125740076

Tel. : 0125 965214 - Fax 0125 965566
e-mail: info@comune.challand-si-anselme.ao.it

PROGETTO :

REALIZZAZIONE DI AREA DI PARCHEGGIO IN FRAZ. PESAN

PROGETTO ESECUTIVO

PROGETTISTI:
R.T.P.: Ing. Camos Pietro Mauro, Ing. CAMOS Erik, Arch. Claude Lèveque
con sede rispettivamente in :
- via Mons. Allod n.8 - 11027 Saint-Vincent (AO) Tel. : 0166 / 512128 - Fax : 0166 / 539615 - E-mail: camospm@yahoo.it

RESPONSABILI DI PROGETTO:
Ing. Pietro Mauro CAMOS

PROGETTO ARCHITETTONICO:
Ing. Erik CAMOS
Arch. Claude Lèveque

PROGETTO STRUTTURE E IMPIANTI:
Ing. Erik CAMOS

PROGETTO DELLA SICUREZZA:
Ing. Erik CAMOS

ELABORATO
PROFILO LONGITUDINALE CON PARTICOLARI COSTRUTTIVI

OPERA	ARGOMENTO	DOC. E PROG.	FASE	REVISIONE
CSA	PE	PR01	0	3

FILE NAME:

NOTE:

SCALA: 1:50 1:20

4	PROGETTO ESECUTIVO	Ottobre 2013	LENTINI G.F.	CAMOS	CAMOS
3	PROGETTO DEFINITIVO _AGGIORNAMENTO	Agosto 2013	LENTINI G.F.	CAMOS	CAMOS
2	PROGETTO DEFINITIVO	Giugno 2013	CIABATTONI	CAMOS	CAMOS
1	PROGETTO DEFINITIVO	Settembre 2009	CAMOS	CAMOS	CAMOS
REV.	DESCRIZIONE	DATA	REDATTO	VERIFICATO	APPROVATO

TIMBRO E FIRMA:

A termini di legge tutti i diritti sono riservati. E' vietata la riproduzione in qualsiasi forma senza autorizzazione scritta dall'Ing. Pietro Mauro Camos