



SEZIONE C-C'

SCALA 1:100

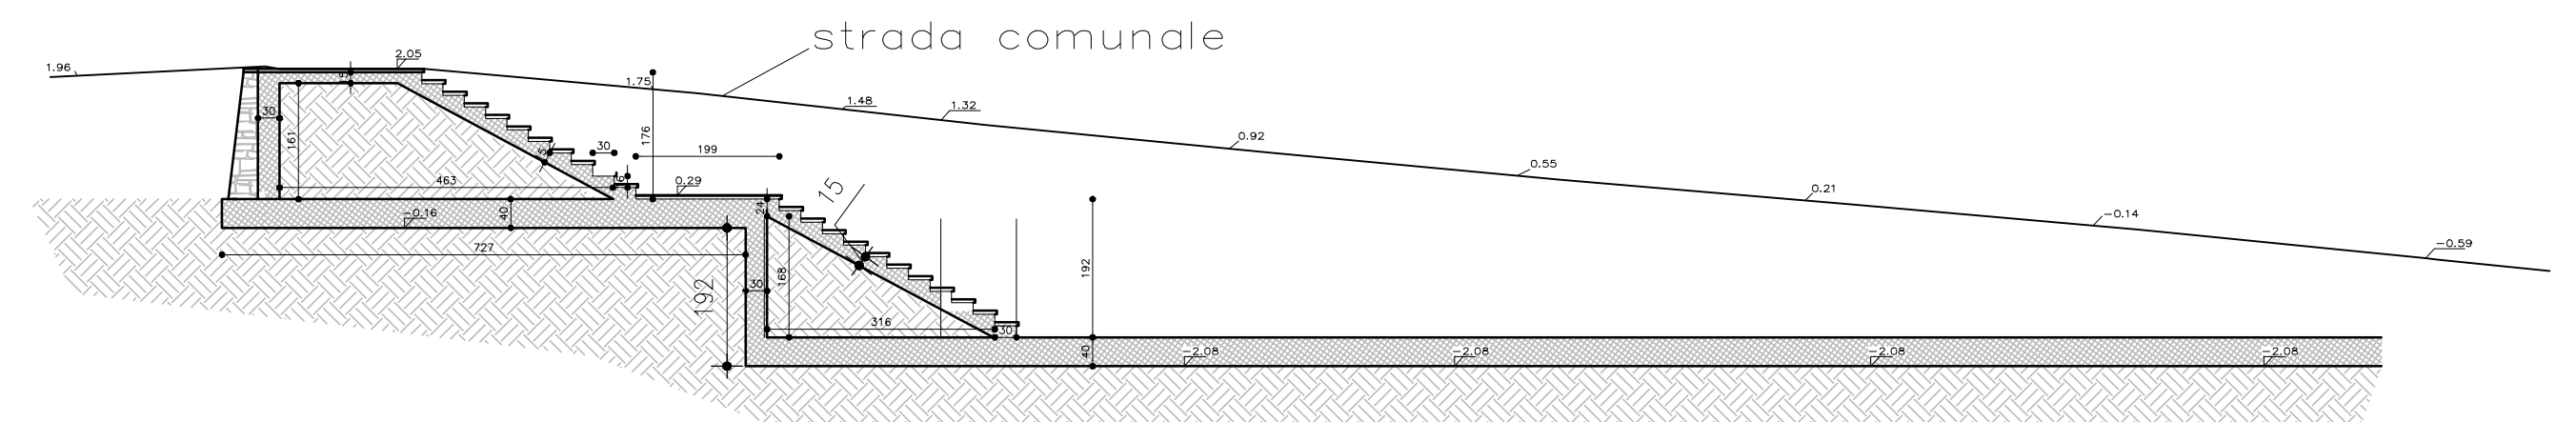

PIANTA FONDAZIONI

SCALA 1:100

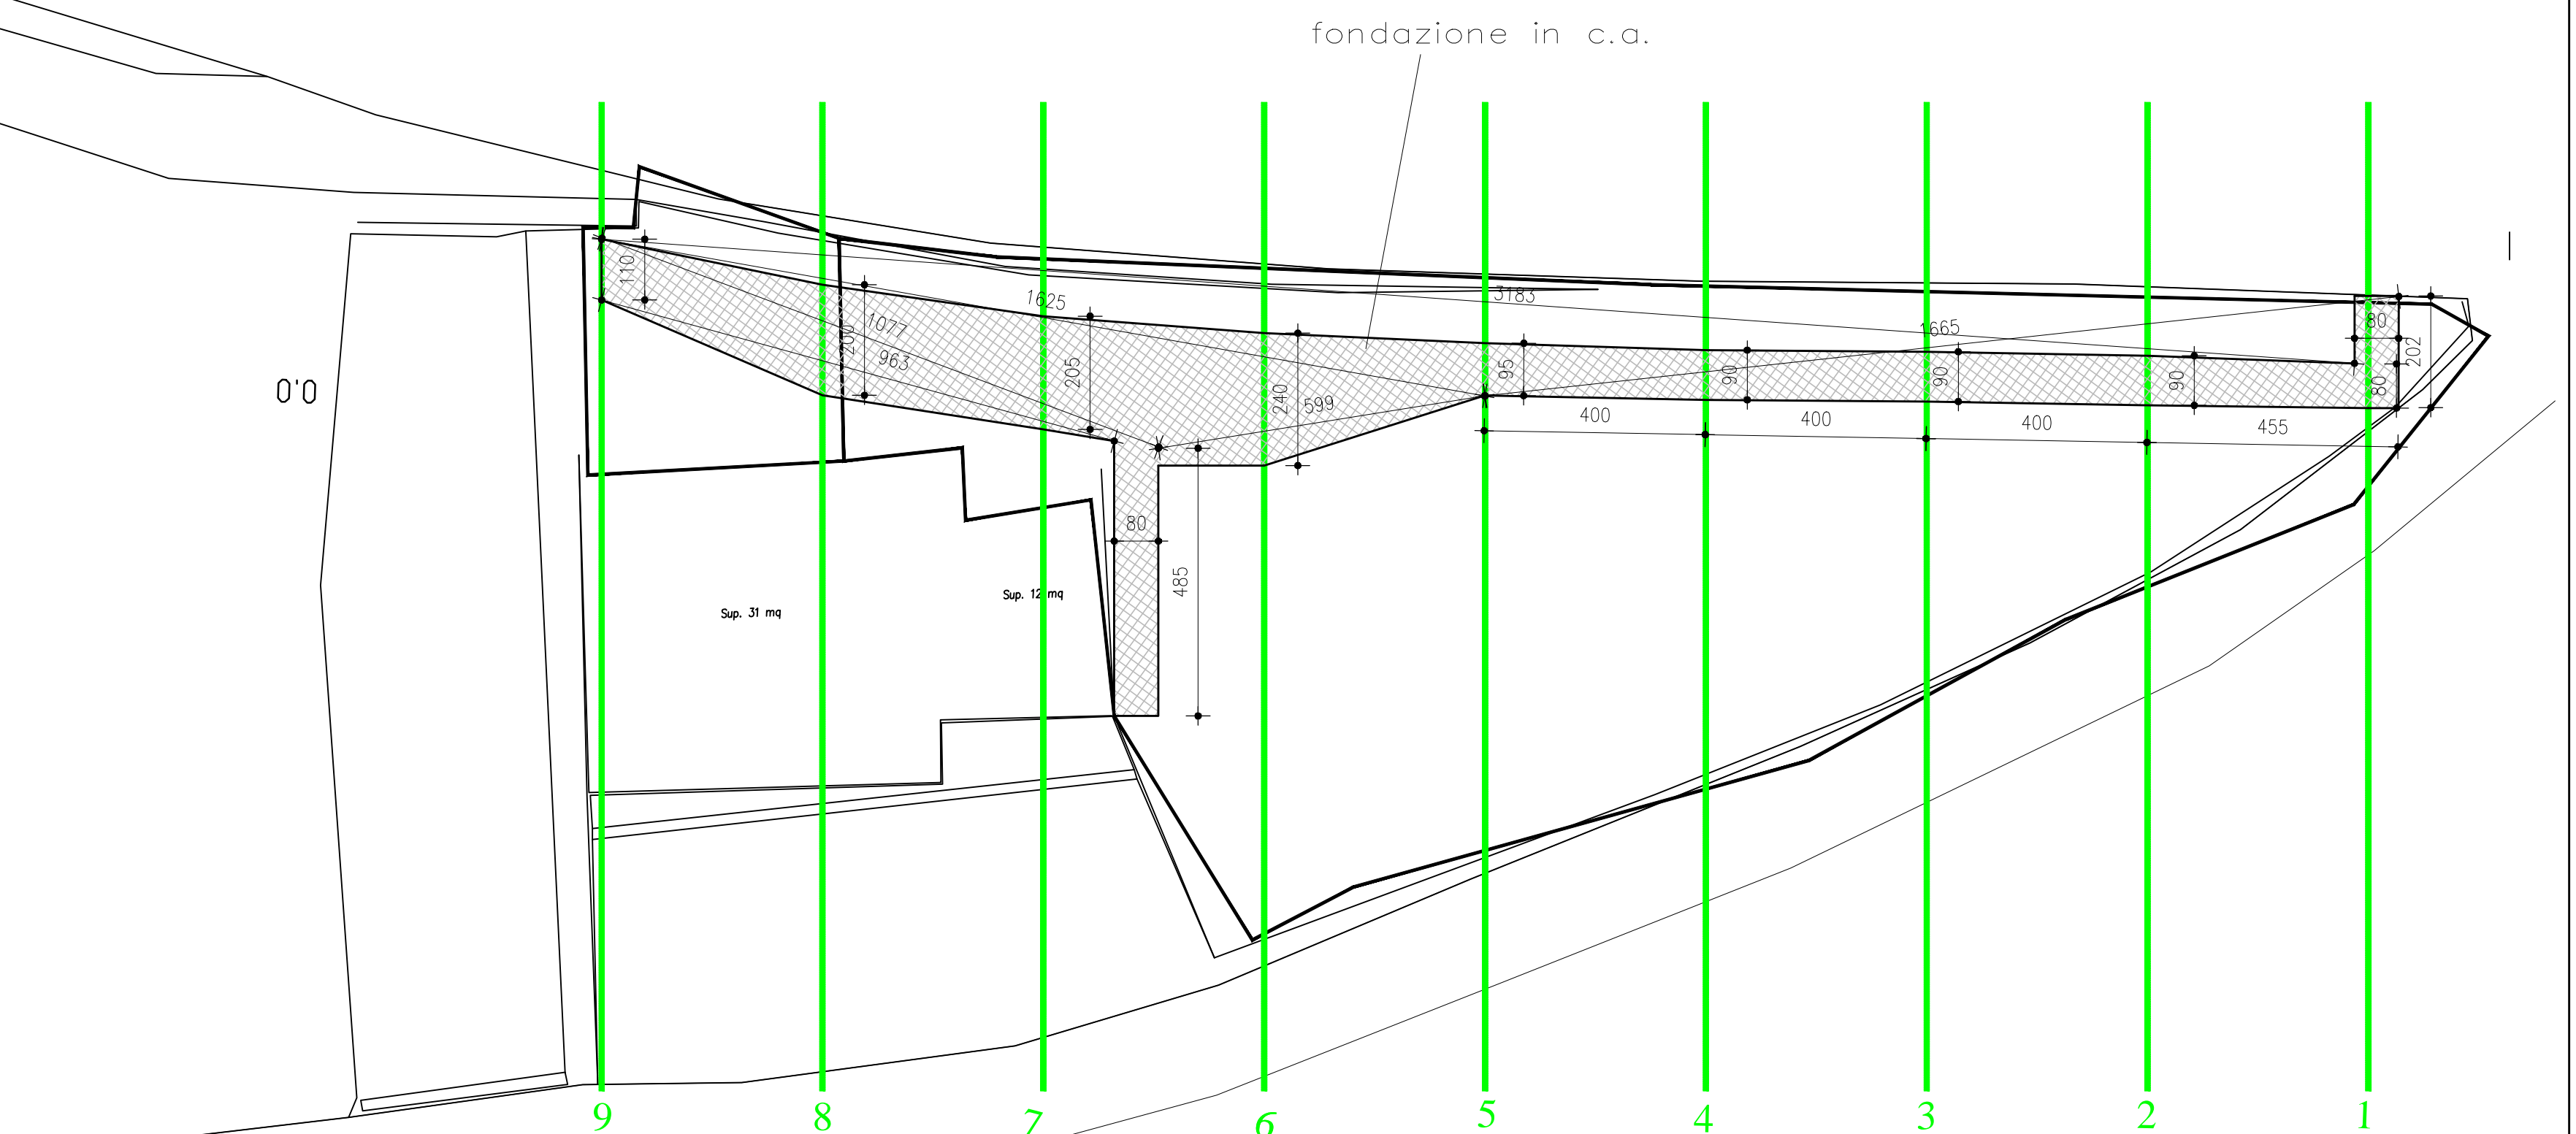REGIONE AUTONOMA
VALLE D'AOSTAREGION AUTONOME
VALLEE D'AOSTE

COMUNE DI
CHALLAND-SAINT-ANSELME

COMMUNE DE
CHALLAND-SAINT-ANSELME

COMMITTENTE : COMUNE DI CHALLAND-SAINT-ANSELME

Fraz. Quinçod 153, 11020 Challand-Saint-Anselme (AO) Tel.: 0125 965214 - Fax 0125 965566
P.I.: 00125740076 C.F.: 00125740076 e-mail: info@comune.challand-st-anselme.it

PROGETTO :

REALIZZAZIONE DI AREA DI PARCHEGGIO IN FRAZ. PESAN

PROGETTO ESECUTIVO

PROGETTISTI:

R.T.P.: Ing. Camos Pietro Mauro, Ing. CAMos Erik, Arch. Claude Léveque

con sede rispettivamente in :

- via Mons. Alliod n.8 - 11027 Saint-Vincent (AO) Tel. : 0166 / 512128 - Fax : 0166 / 539615 - E-mail: camospm@yahoo.it

RESPONSABILI DI PROGETTO:	PROGETTO ARCHITETTONICO:	PROGETTO STRUTTURE E IMPIANTI:	PROGETTO DELLA SICUREZZA:
Ing. Pietro Mauro CAMOS	Ing. Erik CAMOS Arch.Claude Leveque	Ing. Erik CAMOS	Ing. Erik CAMOS

ELABORATO

PLANIMETRIA E SEZIONI FONDAZIONI

OPERA	ARGOMENTO	DOC. E PROG.	FASE	REVISIONE
CSA	PE	PL03	0	3

FILE NAME:		NOTE:			SCALA: 1:100	
4						
3	PROGETTO ESECUTIVO	Ottobre 2013	LENTINI G.F.	CAMOS	CAMOS	
2	PROGETTO DEFINITIVO_AGGIORNAMENTO	Agosto 2013	LENTINI G.F.	CAMOS	CAMOS	CAMOS
1	PROGETTO DEFINITIVO	Giugno 2013	CIABATTONI	CAMOS	CAMOS	CAMOS
0	PROGETTO DEFINITIVO	Settembre 2009	CAMOS	CAMOS	CAMOS	CAMOS
REV.	DESCRIZIONE	DATA	REDATTO	VERIFICATO	APPROVATO	
TIMBRO E FIRMA:						

A termine di legge tutti i diritti sono riservati. E' vietata la riproduzione in qualsiasi forma senza autorizzazione scritta dell'ing. ERIK Camos.