


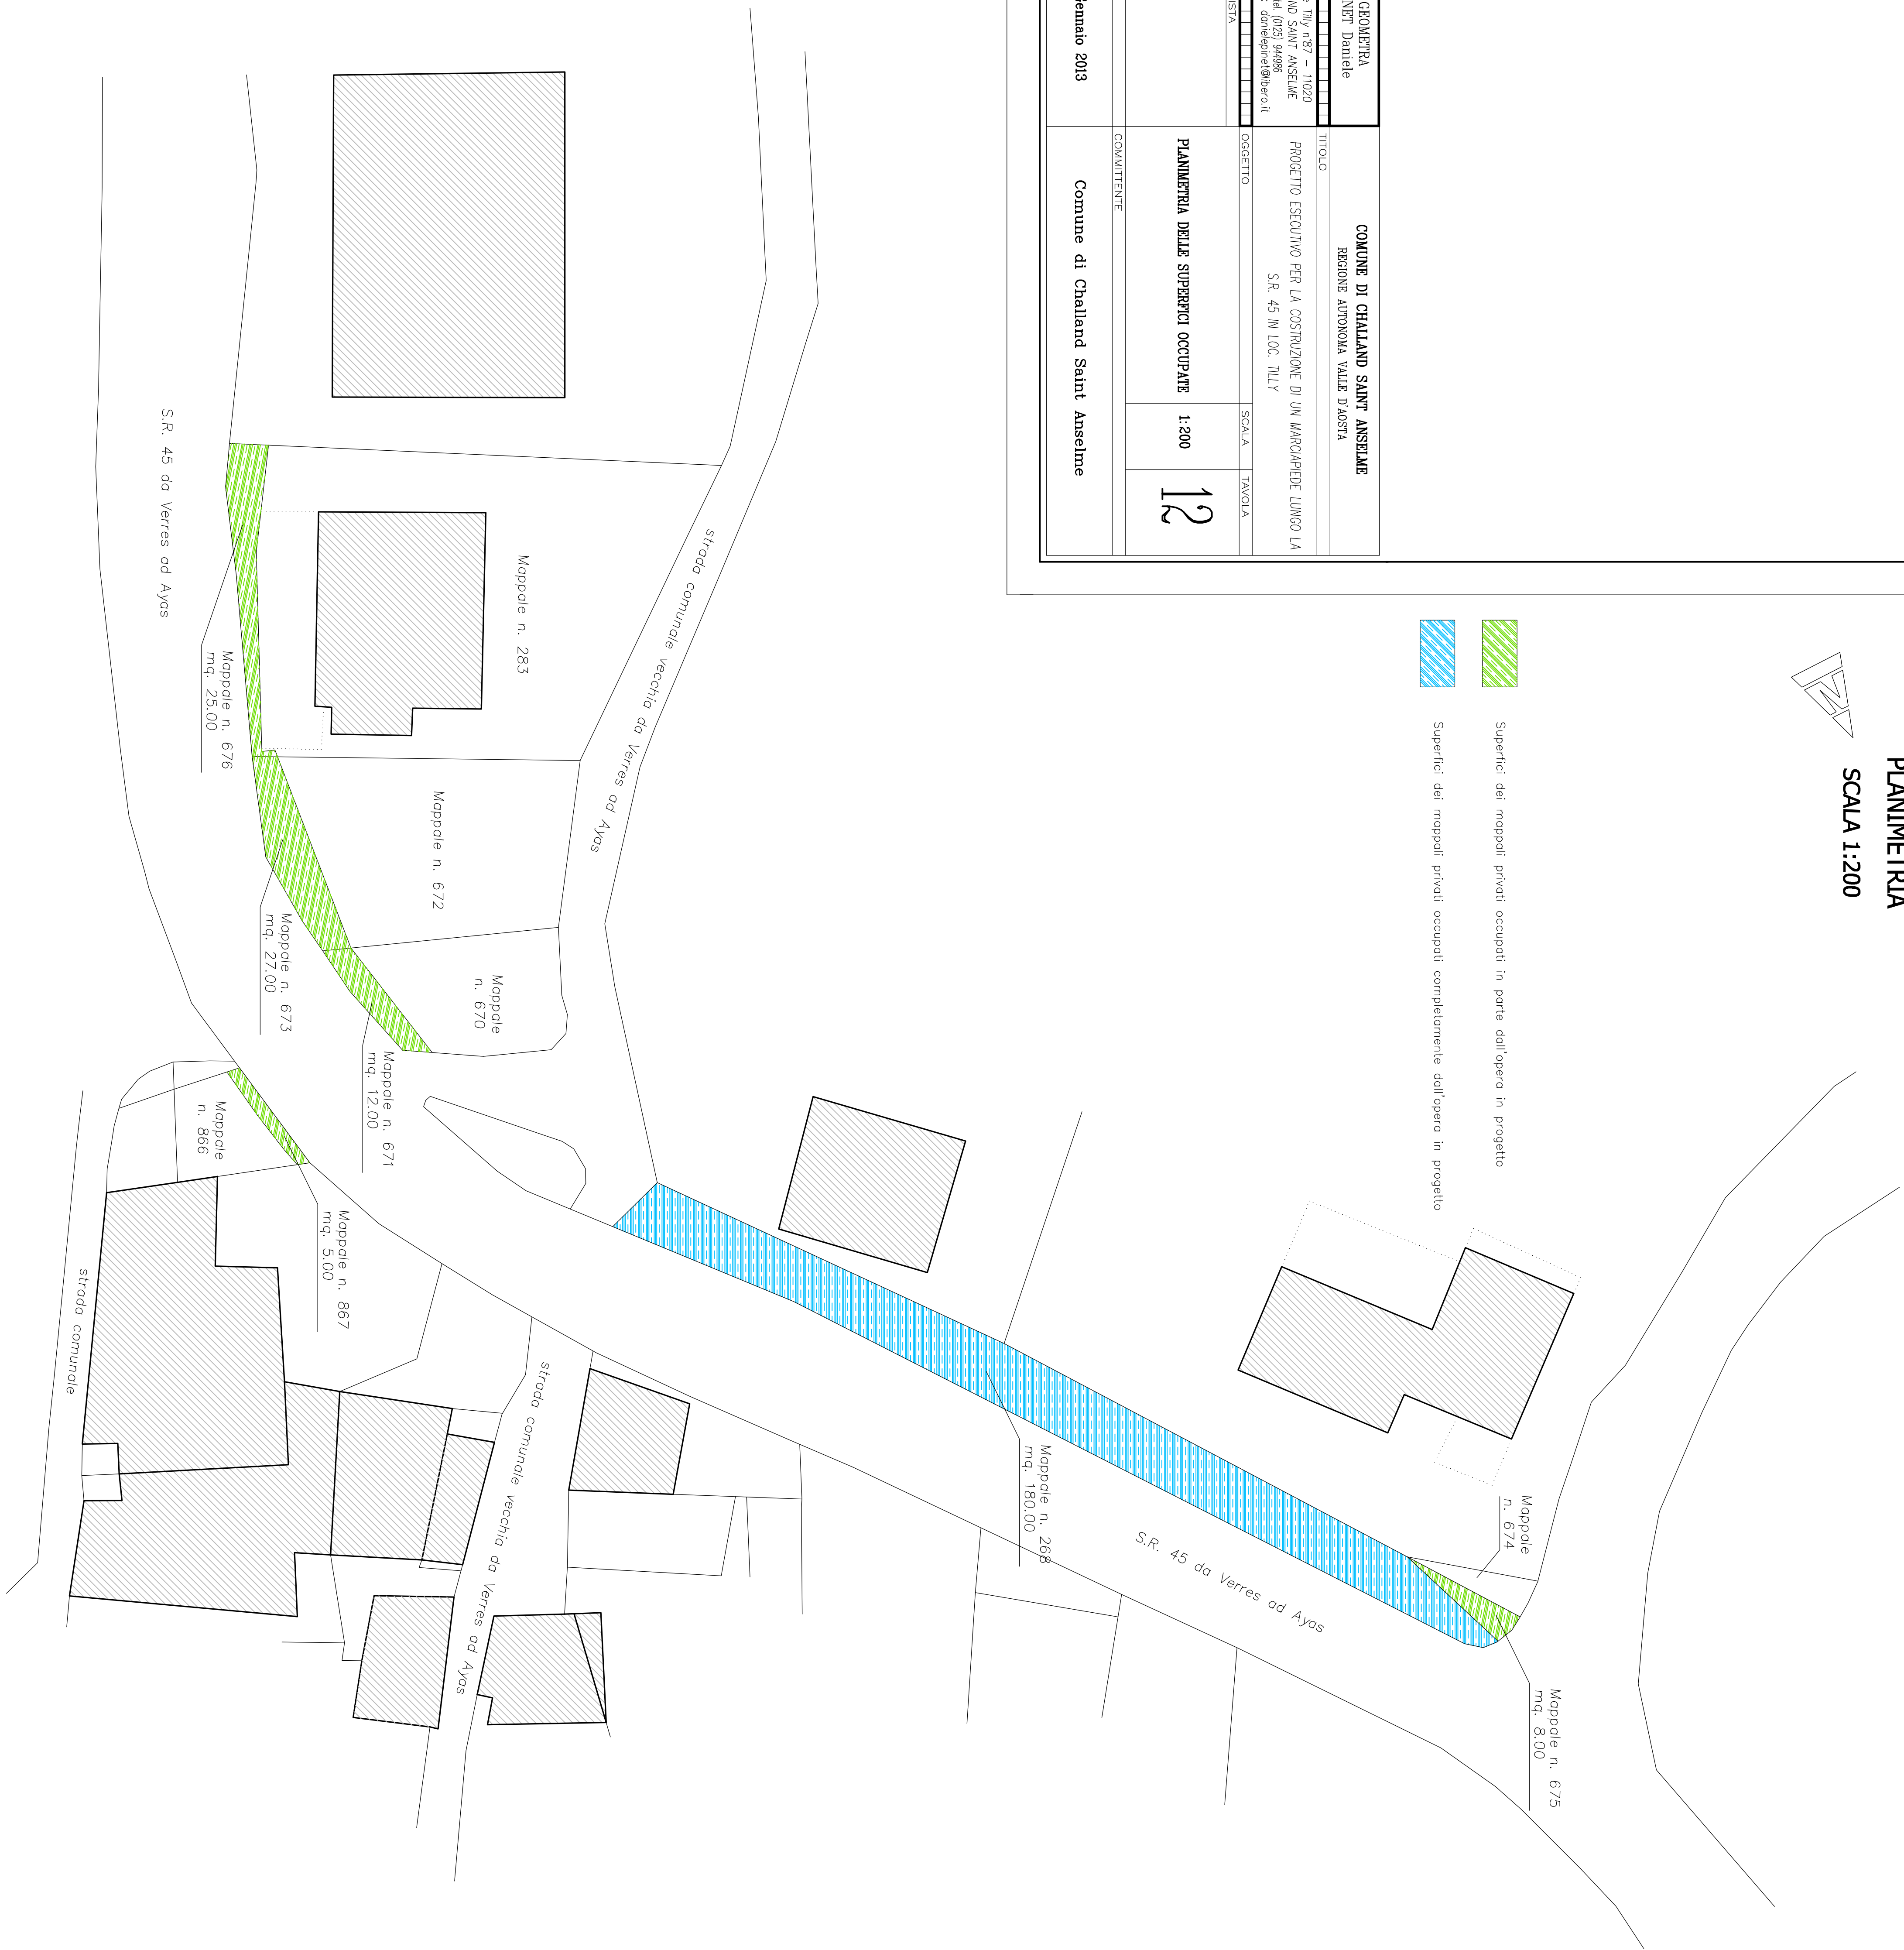

PLANIMETRIA
SCALA 1:200

- Superficie dei massi privati occupati in parte dall'opera in progetto
- Superficie dei massi privati occupati completamente dall'opera in progetto



GEOMETRA		COMUNE DI CHIALAND SAINT ANSELME	
PINOT Daniele		REGIONE AUTONOMA VALLE D'AOSTA	
PROFESSIONE		TITOLARIO	
CHIALAND SAINT ANSELME		PROGETTO ESECUTIVO PER LA COSTRUZIONE DI UN MARCOPOLLO LUNGO LA	
S.R. 45 IN LOC. ITALY		S.R. 45 IN LOC. ITALY	
OGGETTO		SCALA	
PROGETTO		TAVOLA	
PLANIMETRIA DELLE SUPERFICI OCCUPATE		1:200	
DATA		COMITENTE	
Gennaio 2013		Comune di Chialand Saint Anselme	