


COMUNE DI CHALLAND SAINT ANSELME REGIONE AUTONOMA VALLE D'AOSTA	
PROGETTO	
PROGETTISTA	SCALA TAVOLA
OGGETTO	1:20
PARTICOLARI COSTRUTTIVI (Tratto da Sez. 63 a 15)	
DATA	COMMITTENTE
Gennaio 2013	Comune di Challand Saint Anselme

PARTICOLARE B


Sezione Tipo su profilo A da Sez 03 a 07
SCALA 1:20

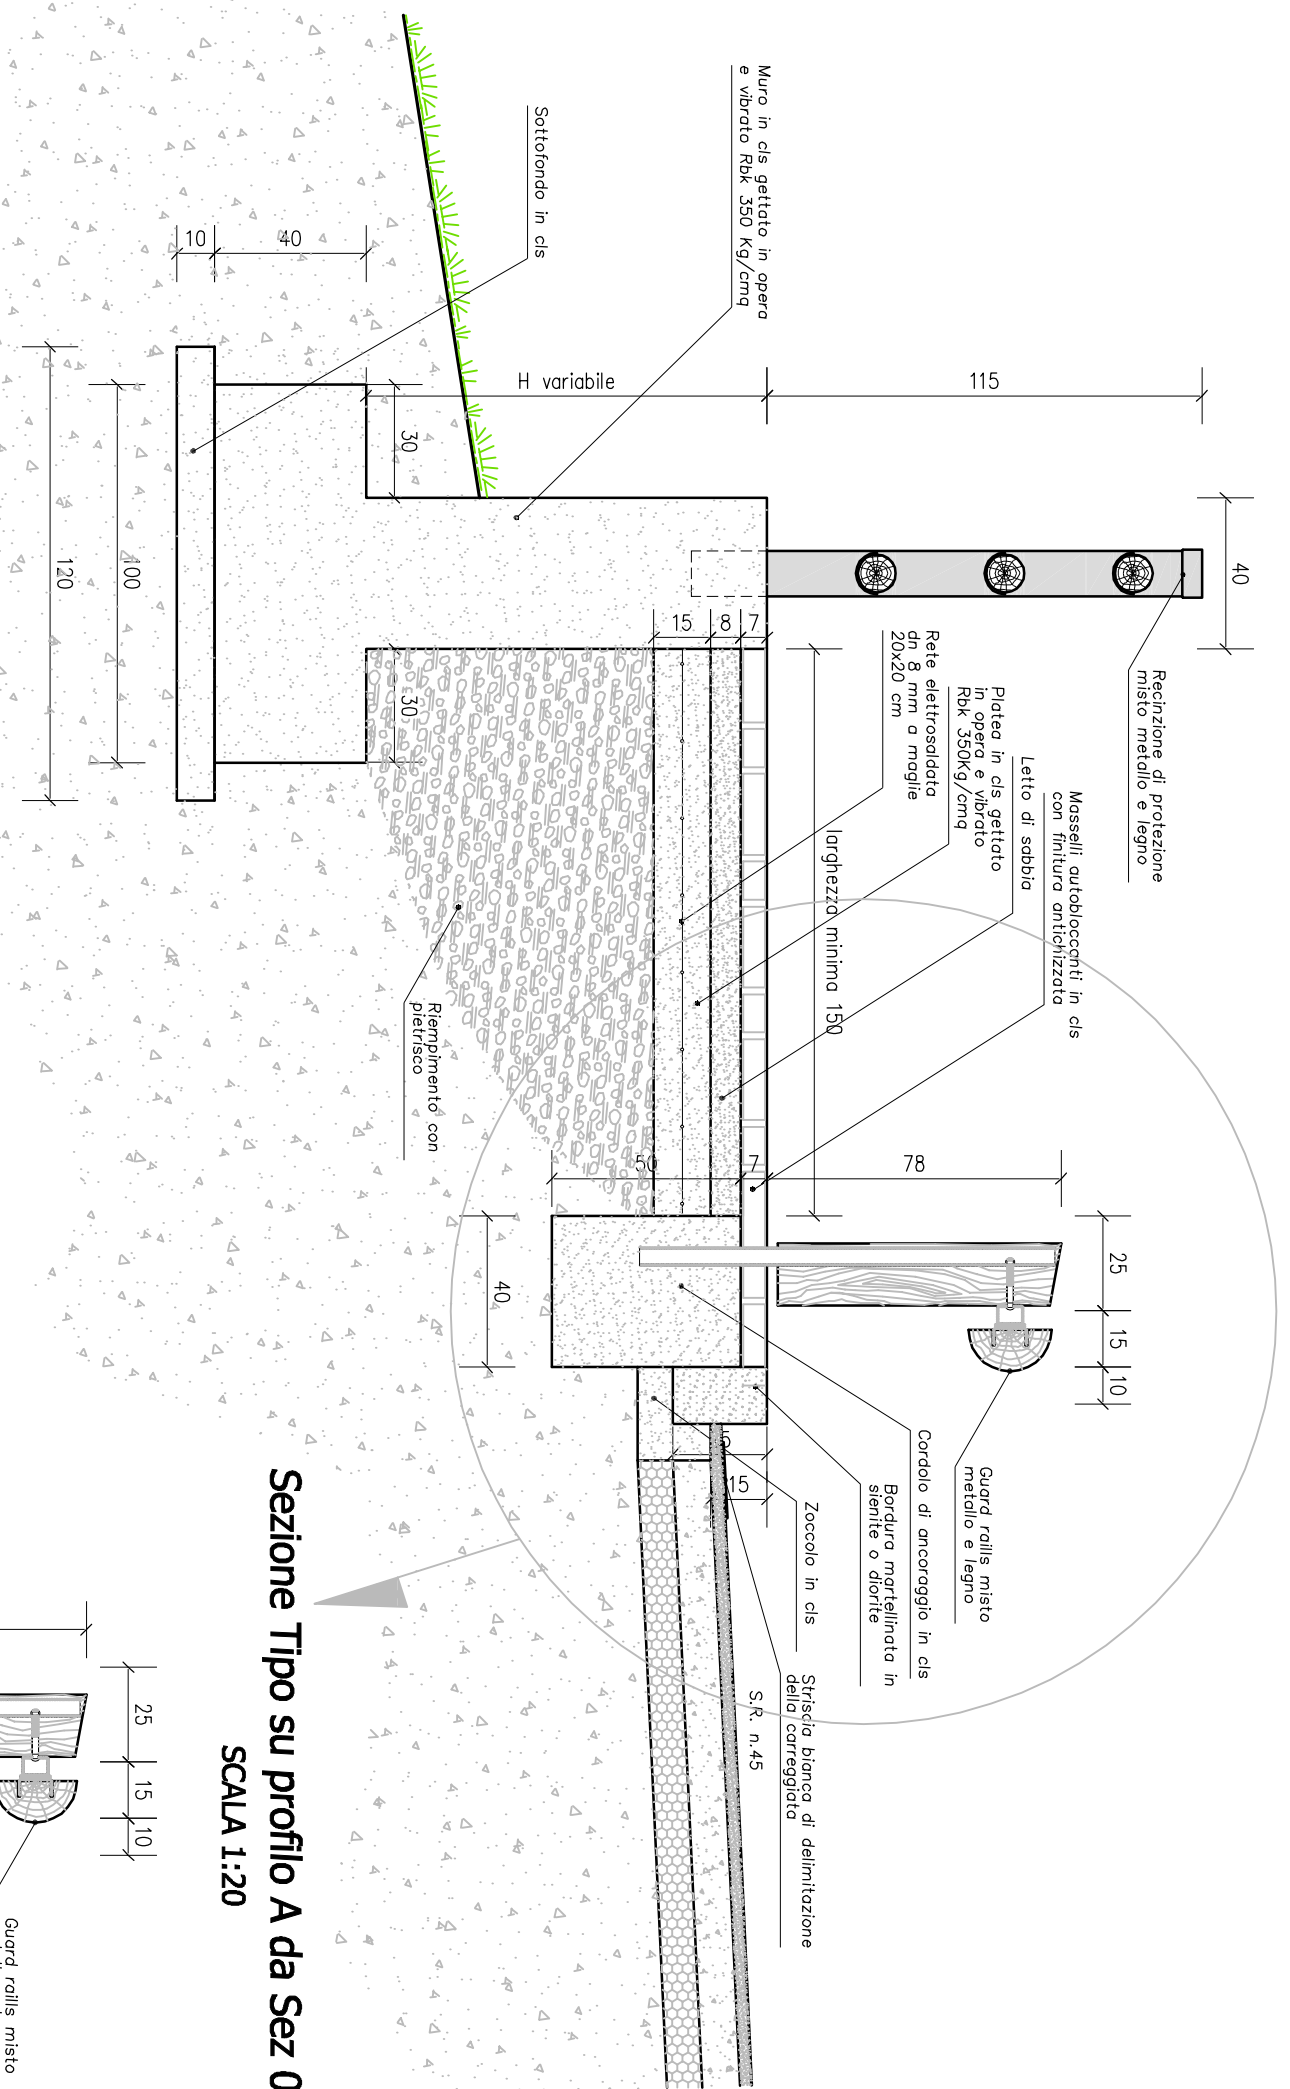

Sezione Tipo su profilo A da Sez 03 a 07
SCALE 1:20


PARTICOLARE C

Sezione Tipo su profilo E
Scala 1:20

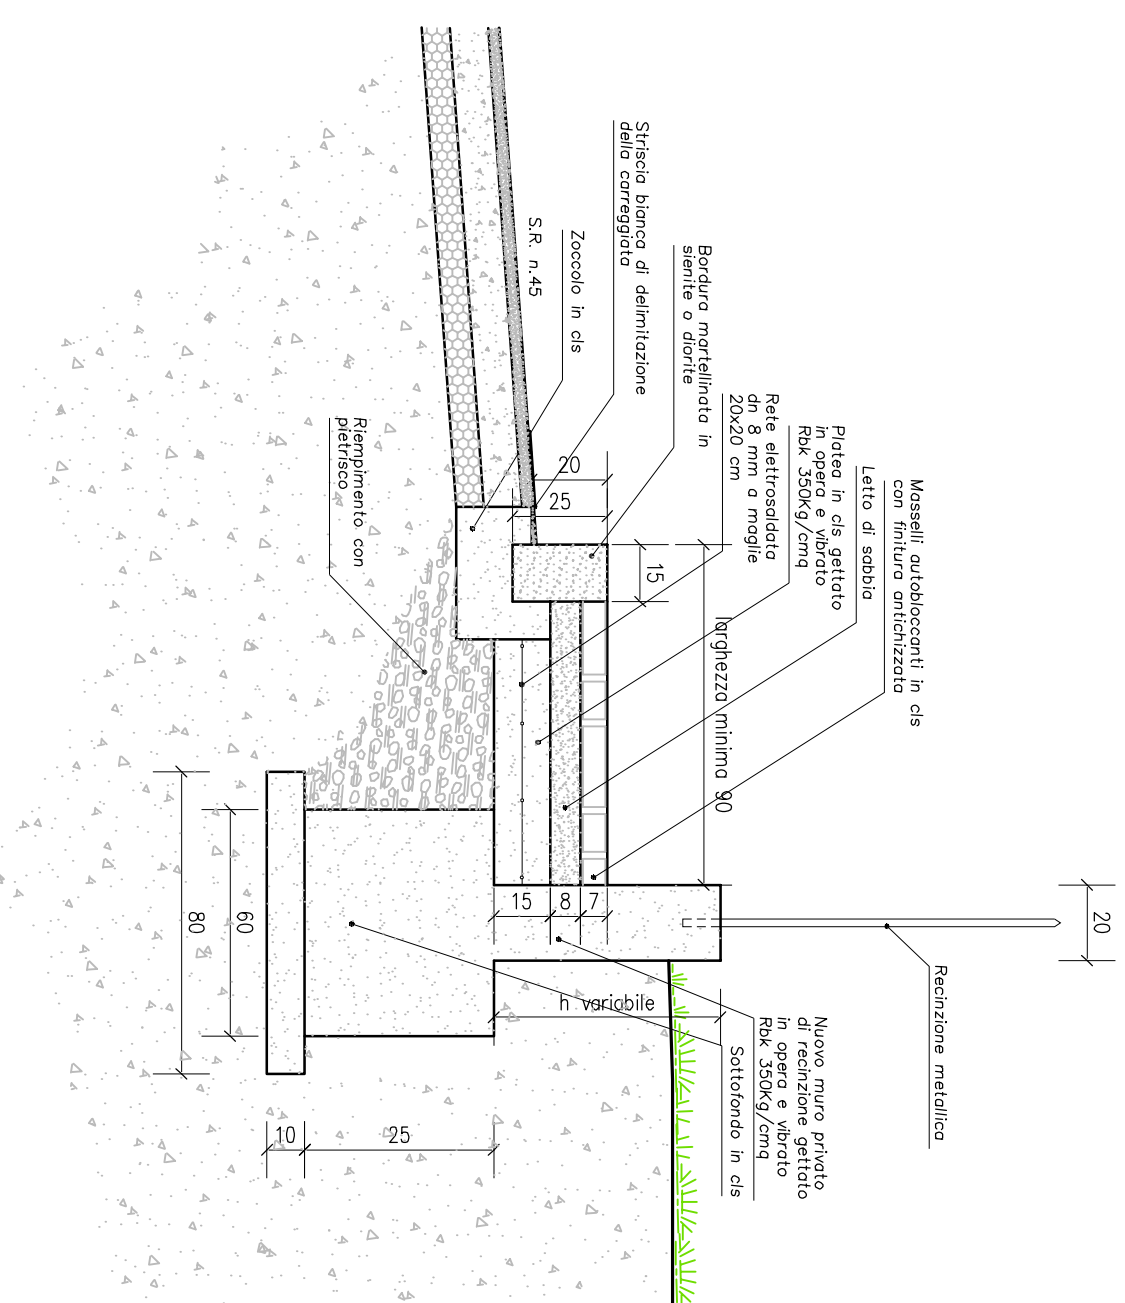


PARTICOLARE D

Sezione Tipo su profilo A Sez 08
SCALA 1:20

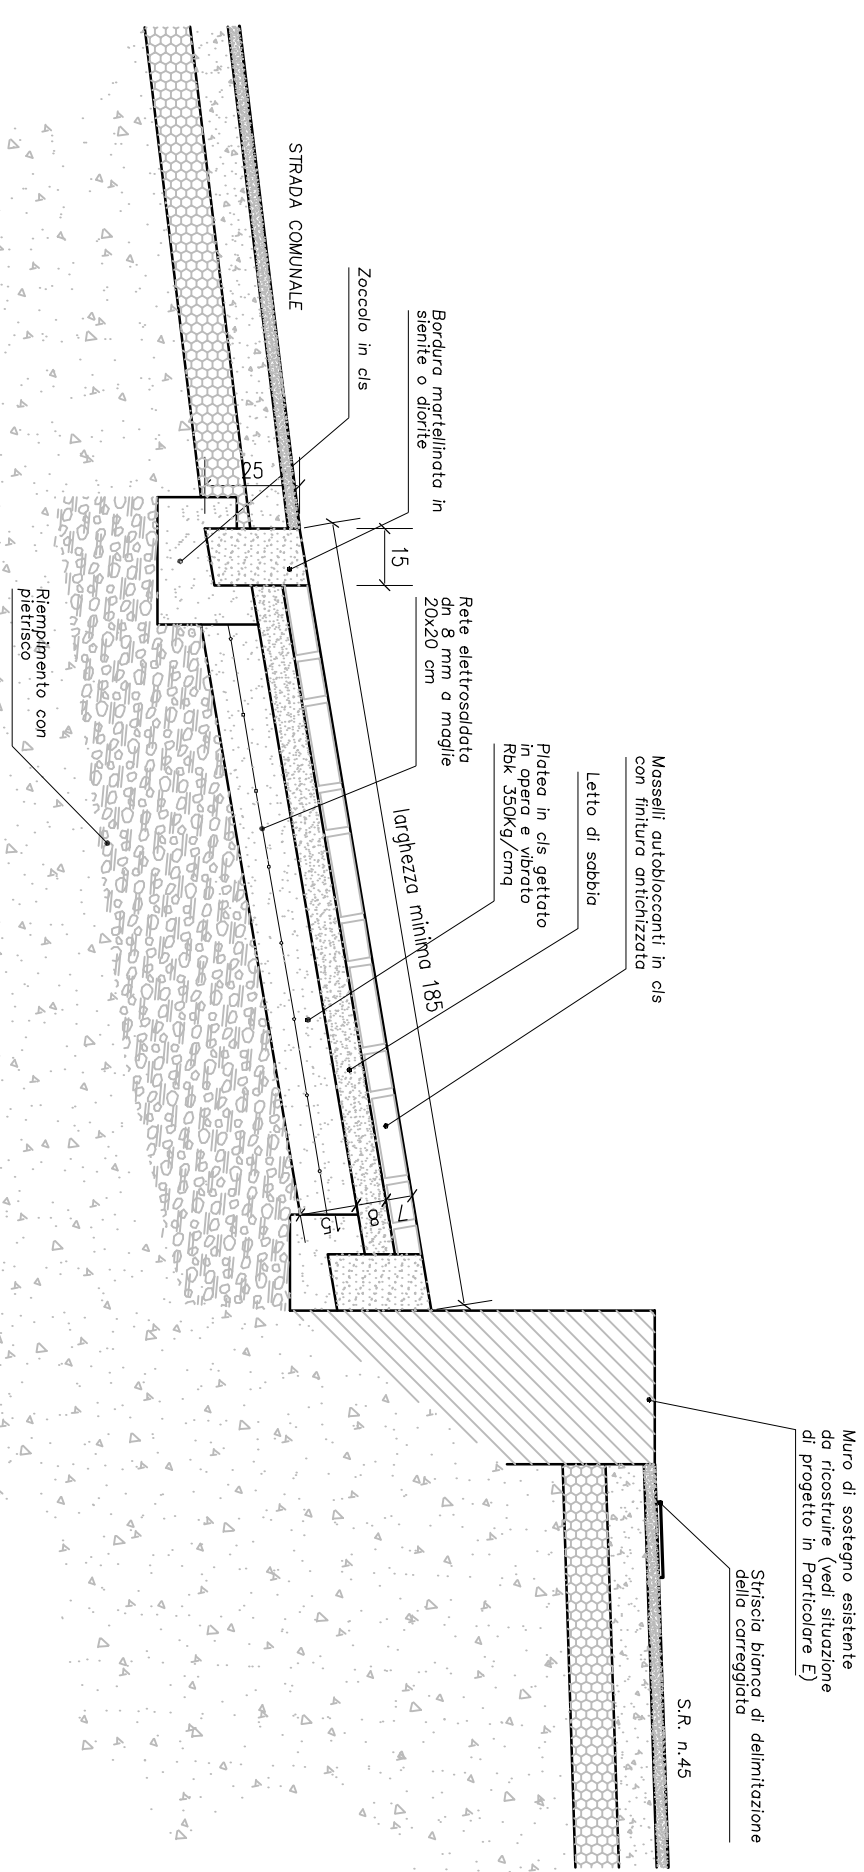


PARTICOLARE H

Sezione Tipo su profilo A da Sez 13 a 15
SCALA 1:20

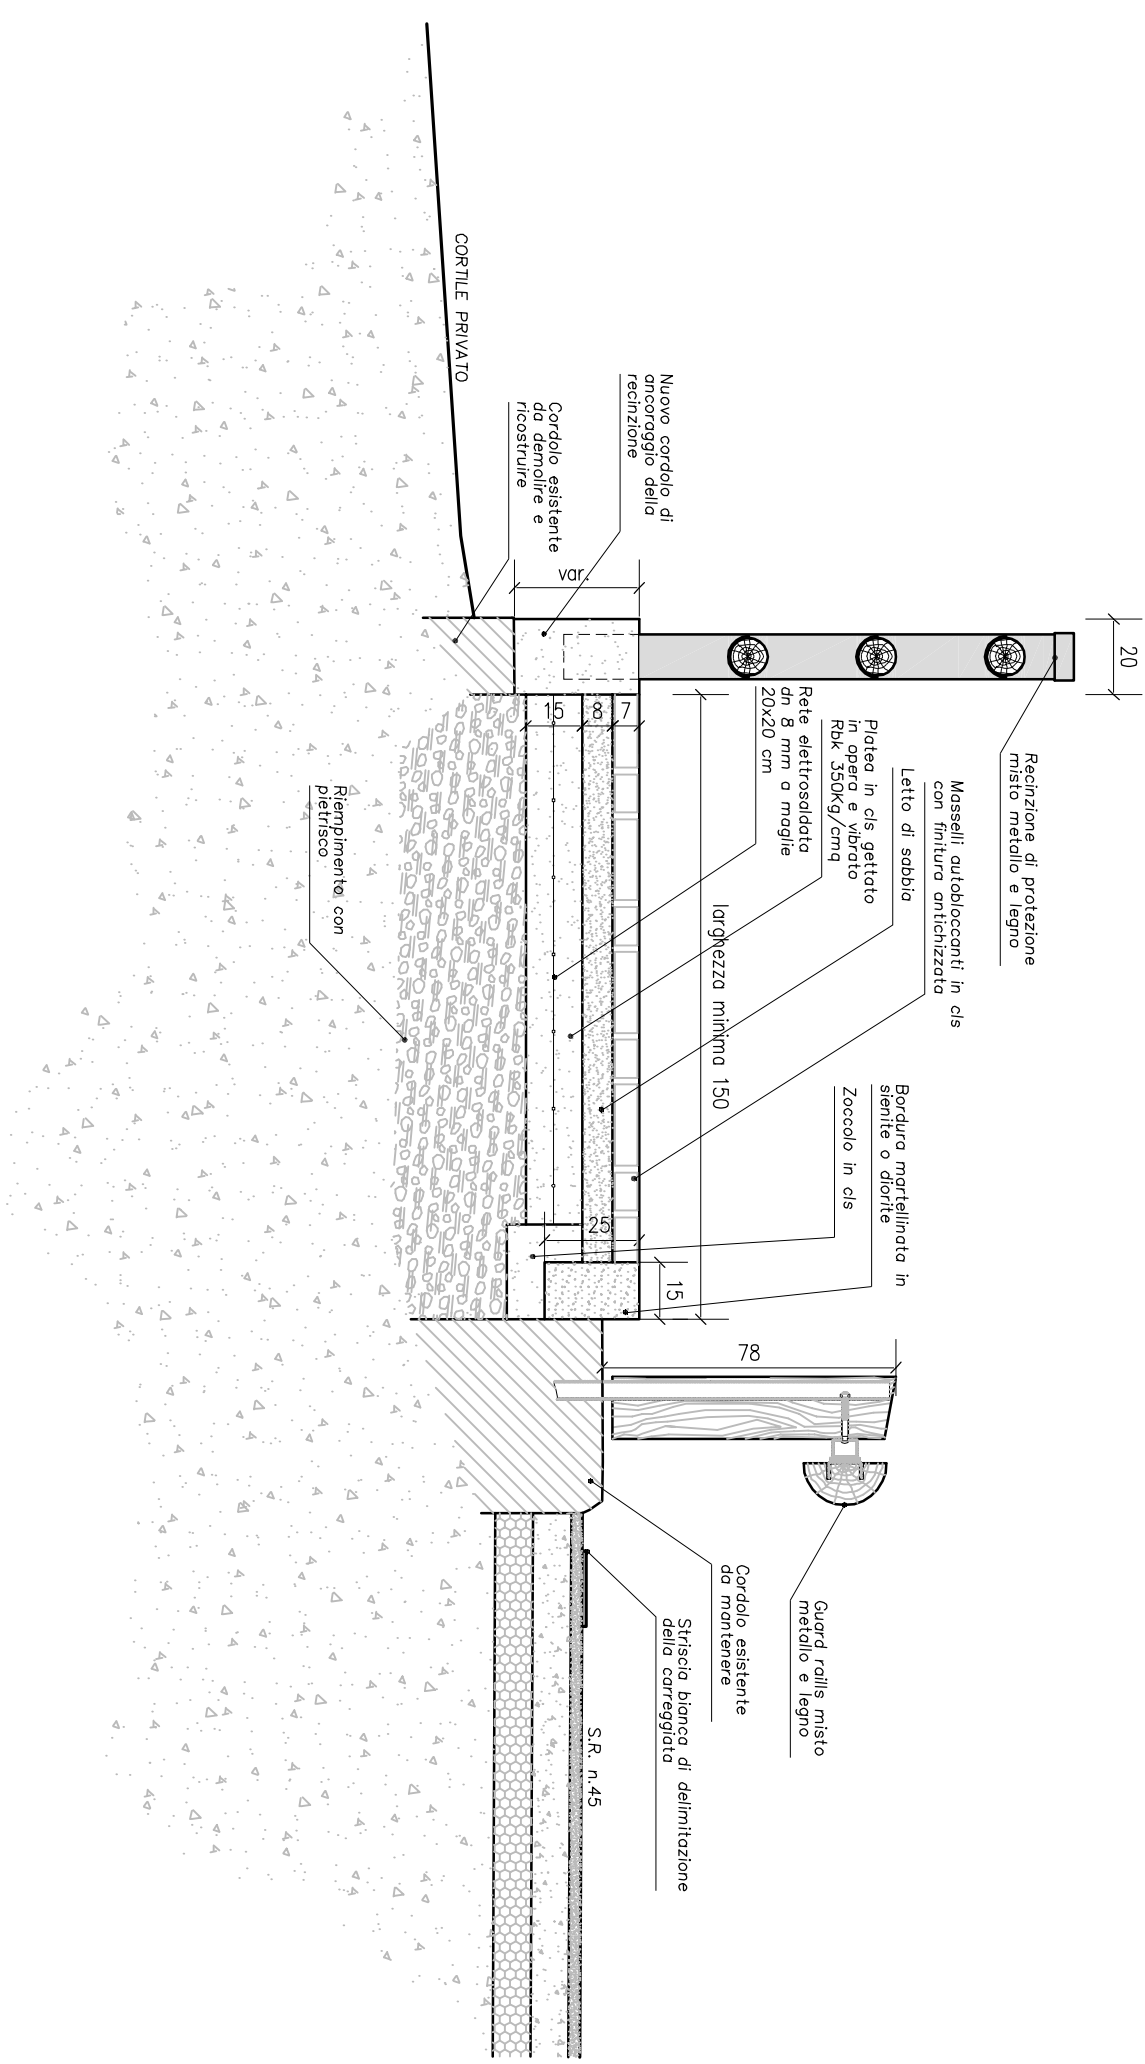


PARTICOLARE

Sezione Tipo su profilo A da Sez 08 a 10
SCALA 1:20

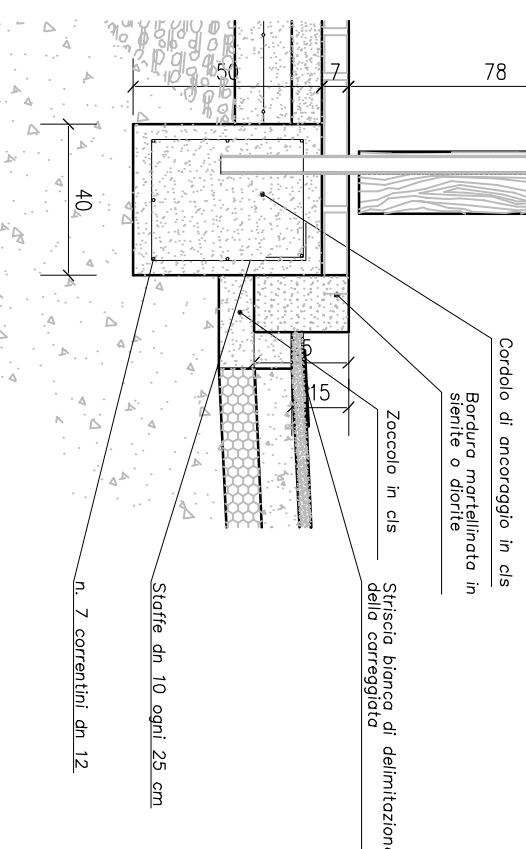


PARTICOLARE F

Sezione Tipo su profilo A Sez 11
SCALA 1:20

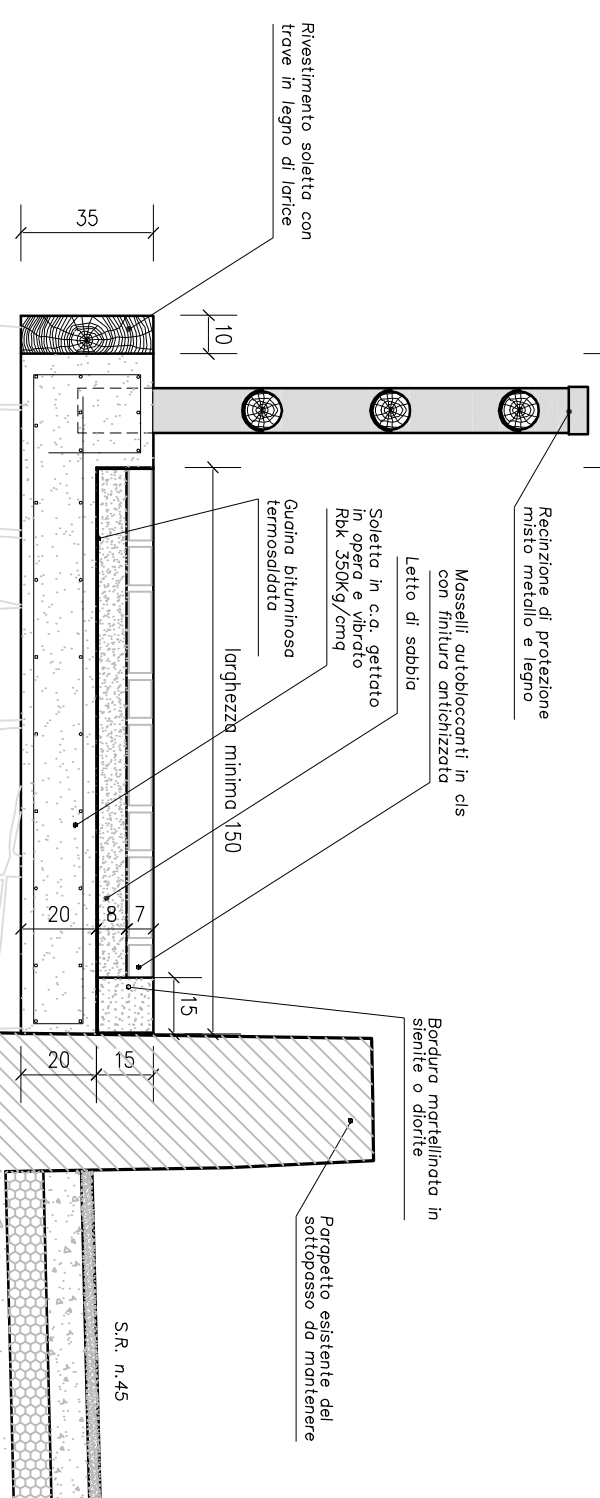


PARTICOLARE G

Sezione Tipo su profilo A da Sez 12 a 13
SCALA 1:20

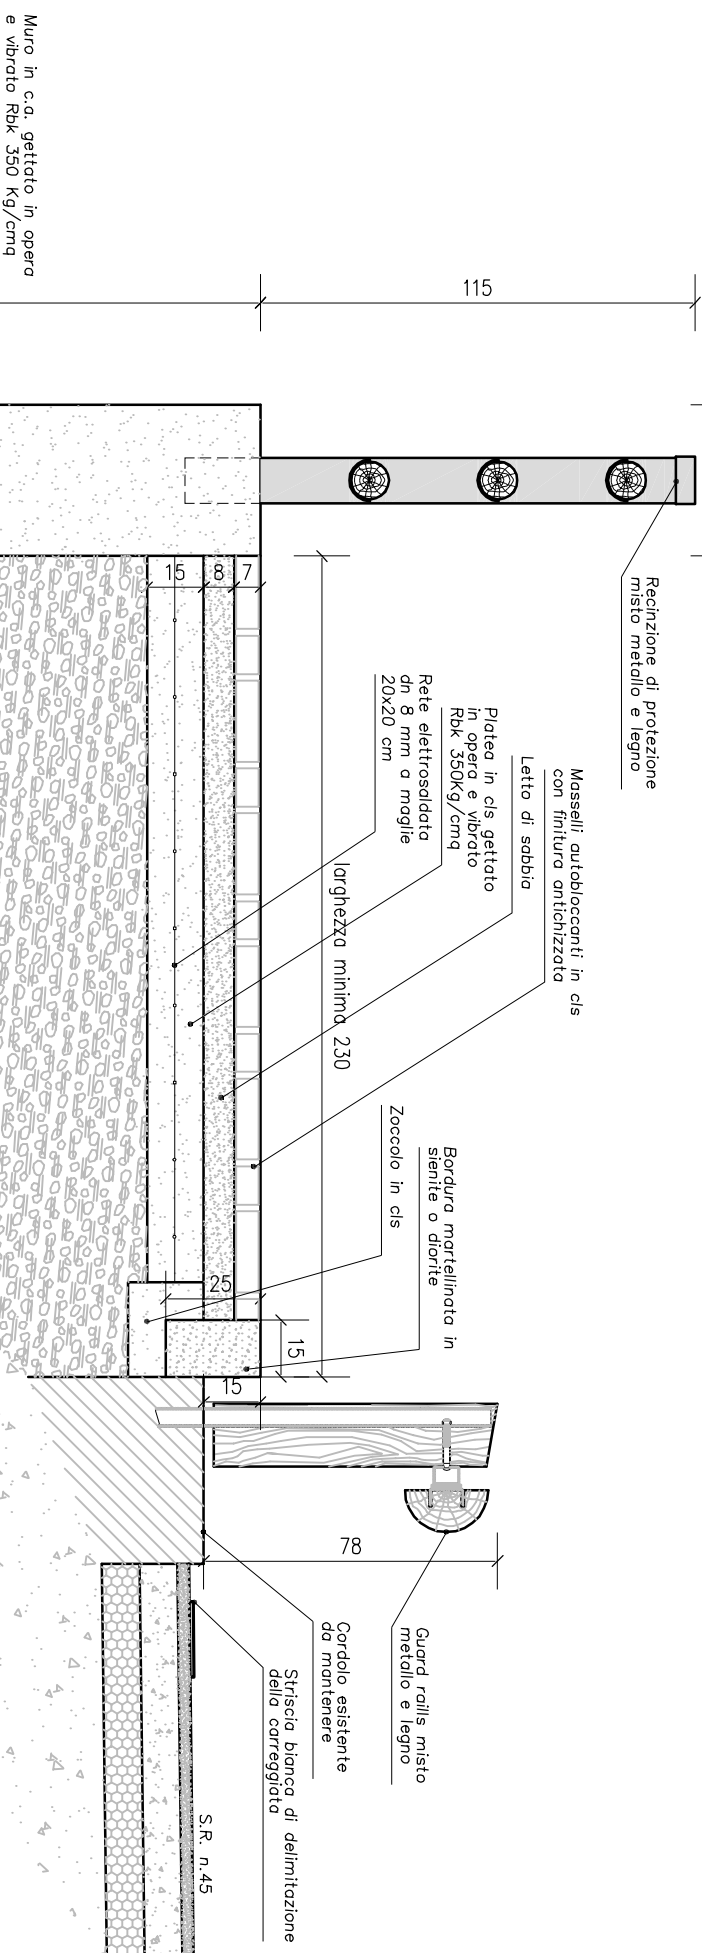

PARTICOLARE I

Pavimentazione attraversamento stradale
SCALA 1:20

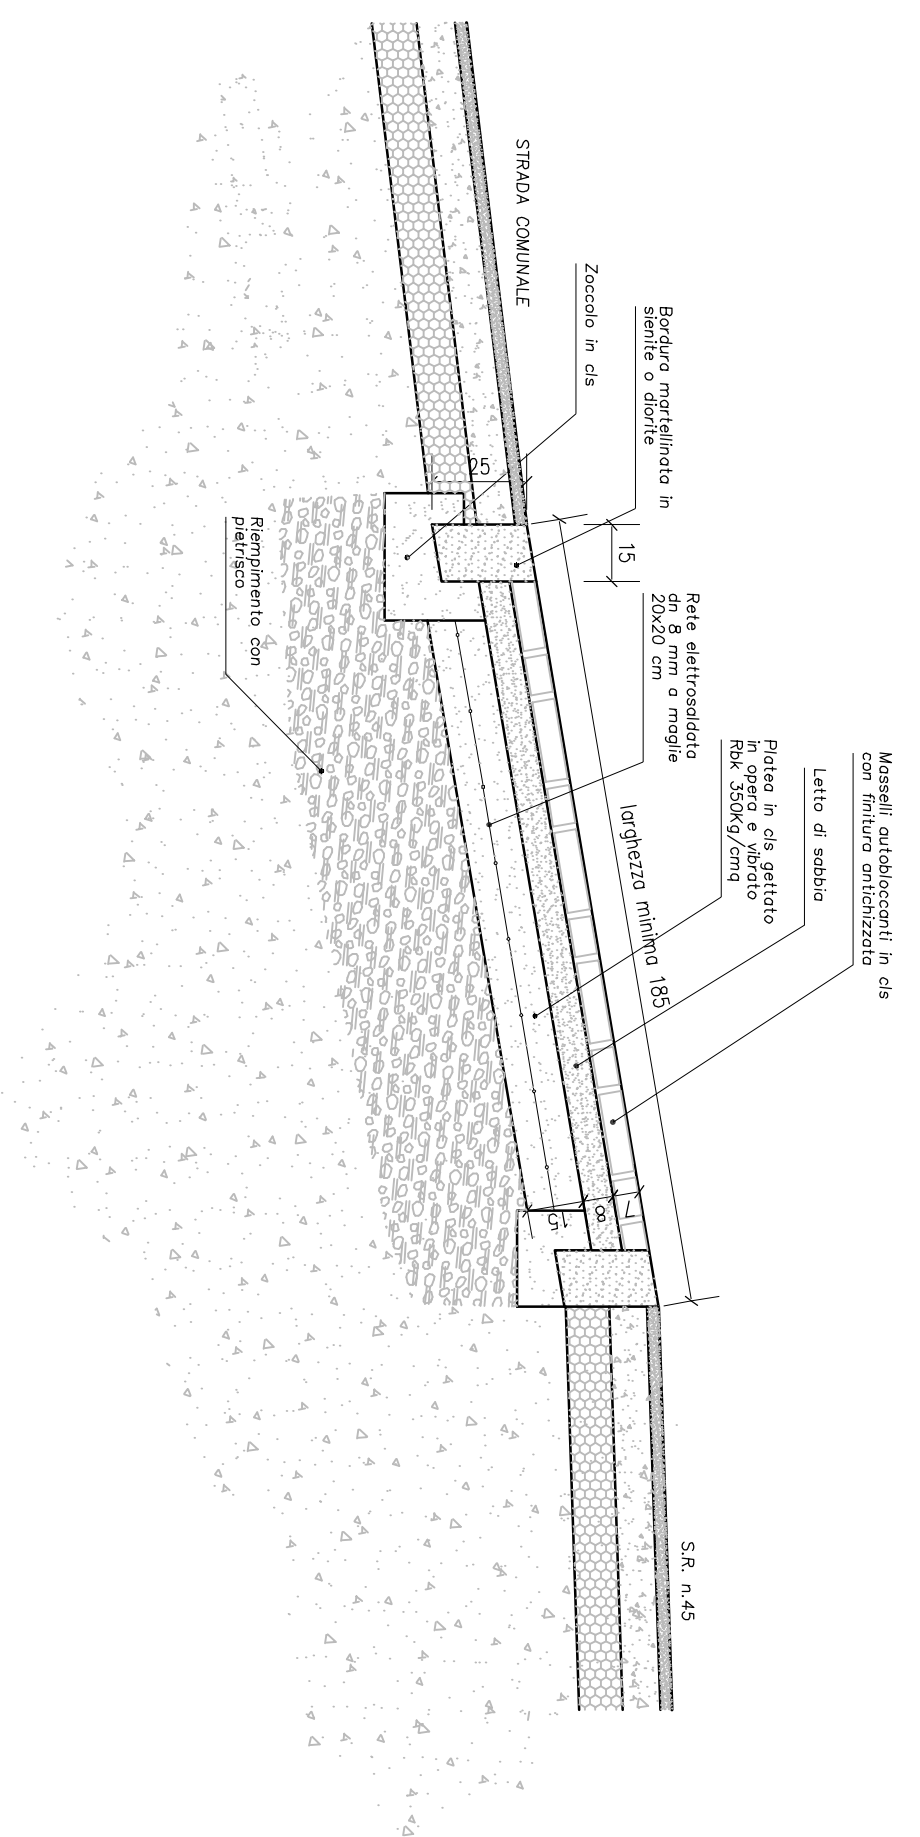

Sezione Tipo su profilo A Sez 10

SCALA 1:20

