



REGIONE AUTONOMA DELLA VALLE D'AOSTA
COMUNE DI CHALLAND SAINT ANSELME



COMMITTENTE

COMUNE DI CHALLAND SAINT ANSELME
Frazione Quinçod n. 153 11020 Challand Saint Anselme (AO)

PROGETTO

Interventi urgenti di manutenzione rete di acquedotto

UBICAZIONE

COMUNE DI CHALLAND SAINT ANSELME
NELLA FRAZIONE DI MOUSSANET

FASE

PROGETTAZIONE DEFINITIVA ED ESECUTIVA

ELABORATO

P2

OGGETTO

PROFILO CONDOTTE A-B

SCALA

1:200

REVIS.	DATA	DESCRIZIONE	REDATTO	CONTR.	APPROV.
0	novembre 2014	EMISSIONE	F.M.	G.L.	F.P.


PROGETTISTI

Ing. **Piermarco Favre**
Chemin Quallie 15, 11020 Champoluc - Ayas (AO)
Tel +39 338 34 15 250
e-mail ing.favre@gmail.com

Ing. **Gianpiero Lanteri**
Regione Bognalle 10/L, 11100 Aosta
Tel +39 0165 32063
e-mail gianpiero.lanteri@iscali.it

Dott. **FABIO MAZZUCCO**
Via delle Betulle 65, 11100 Aosta
Tel +39 0165 060133
e-mail info@studiomazzucco.vda.it

APPROVAZIONI ESTERNE

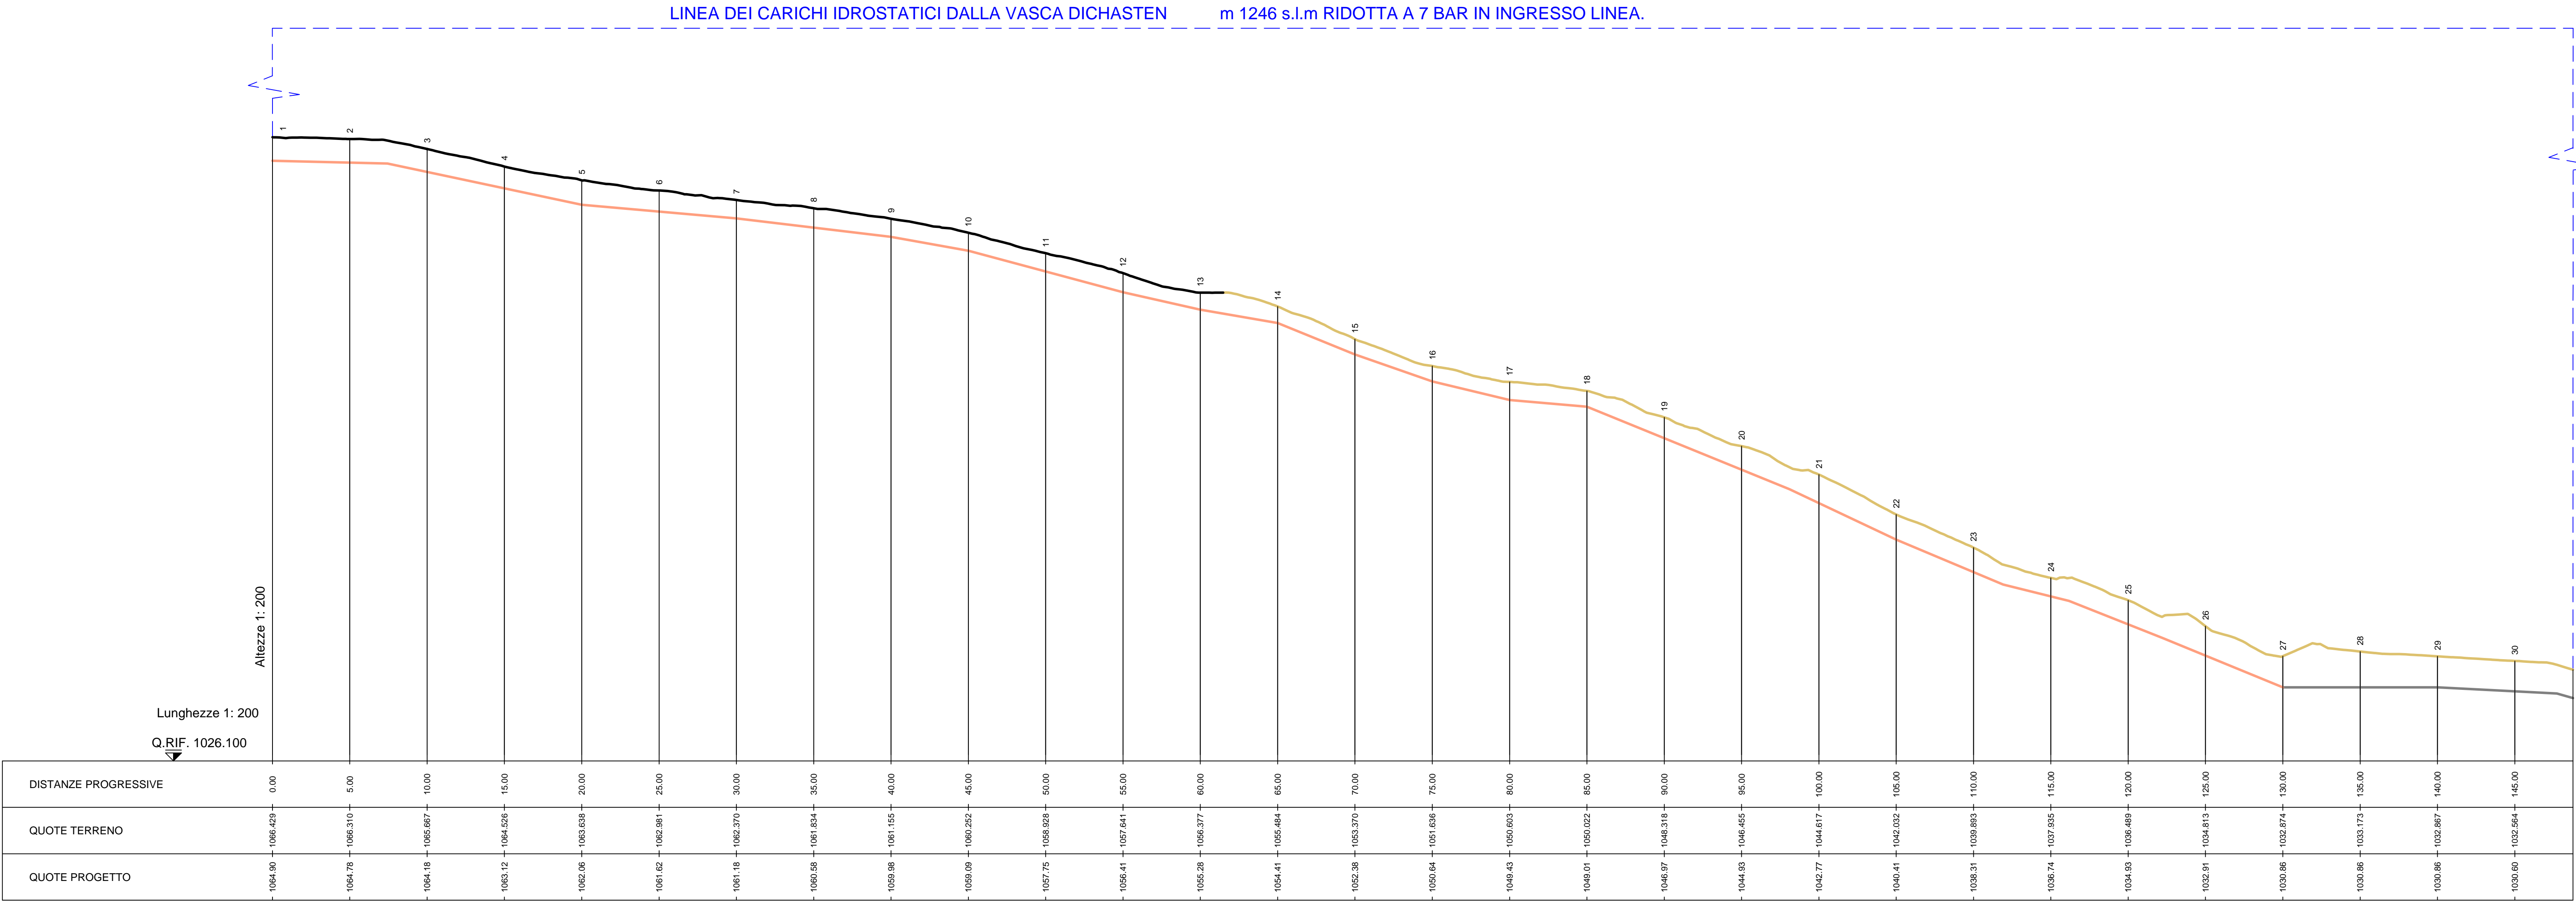

LEGENDA

- condotta PEAD PN16, DN75
- contotta PEAD PN16, DN75 esistente

