

REGIONE AUTONOMA DELLA VALLE D'AOSTA  
COMUNE DI CHALLAND SAINT ANSELME

COMMITTENTE  
COMUNE DI CHALLAND SAINT ANSELME  
Frazione Quinçod n. 153 11020 Challand Saint Anselme (AO)

PROGETTO  
Interventi urgenti di manutenzione rete di acquedotto

UBICAZIONE  
COMUNE DI CHALLAND SAINT ANSELME  
FRAZIONI  
Tilly-Corliod-Chatillonet

FASE  
PROGETTAZIONE DEFINITIVA ED ESECUTIVA

ELABORATO  
P1

OGGETTO  
PLANIMETRIA DI PROGETTO

SCALA  
1:200

REVIS.	DATA	DESCRIZIONE	REDATTO	CONTR.	APPROV.
0	novembre 2014	EMISSIONE	F.M.	G.L.	F.P.

PROGETTISTI

Ing. Piermarco Favre

Chemin Quallé 15, 11020 Champoluc - Ayas (AO)  
Tel +39 0165 32634  
e-mail ing.favre@gmail.com


Ing. Gianpiero Lanteri

Regione Bognafé 10/L, 11100 Aosta  
Tel +39 0165 32663  
e-mail gianpiero.lanteri@iscall.it

Dott. FABIO MAZZUCCO

Via delle Betulle 65, 11100 Aosta  
Tel +39 0165 060133  
e-mail info@studiomazzucco.vda.it

APPROVAZIONI ESTERNE

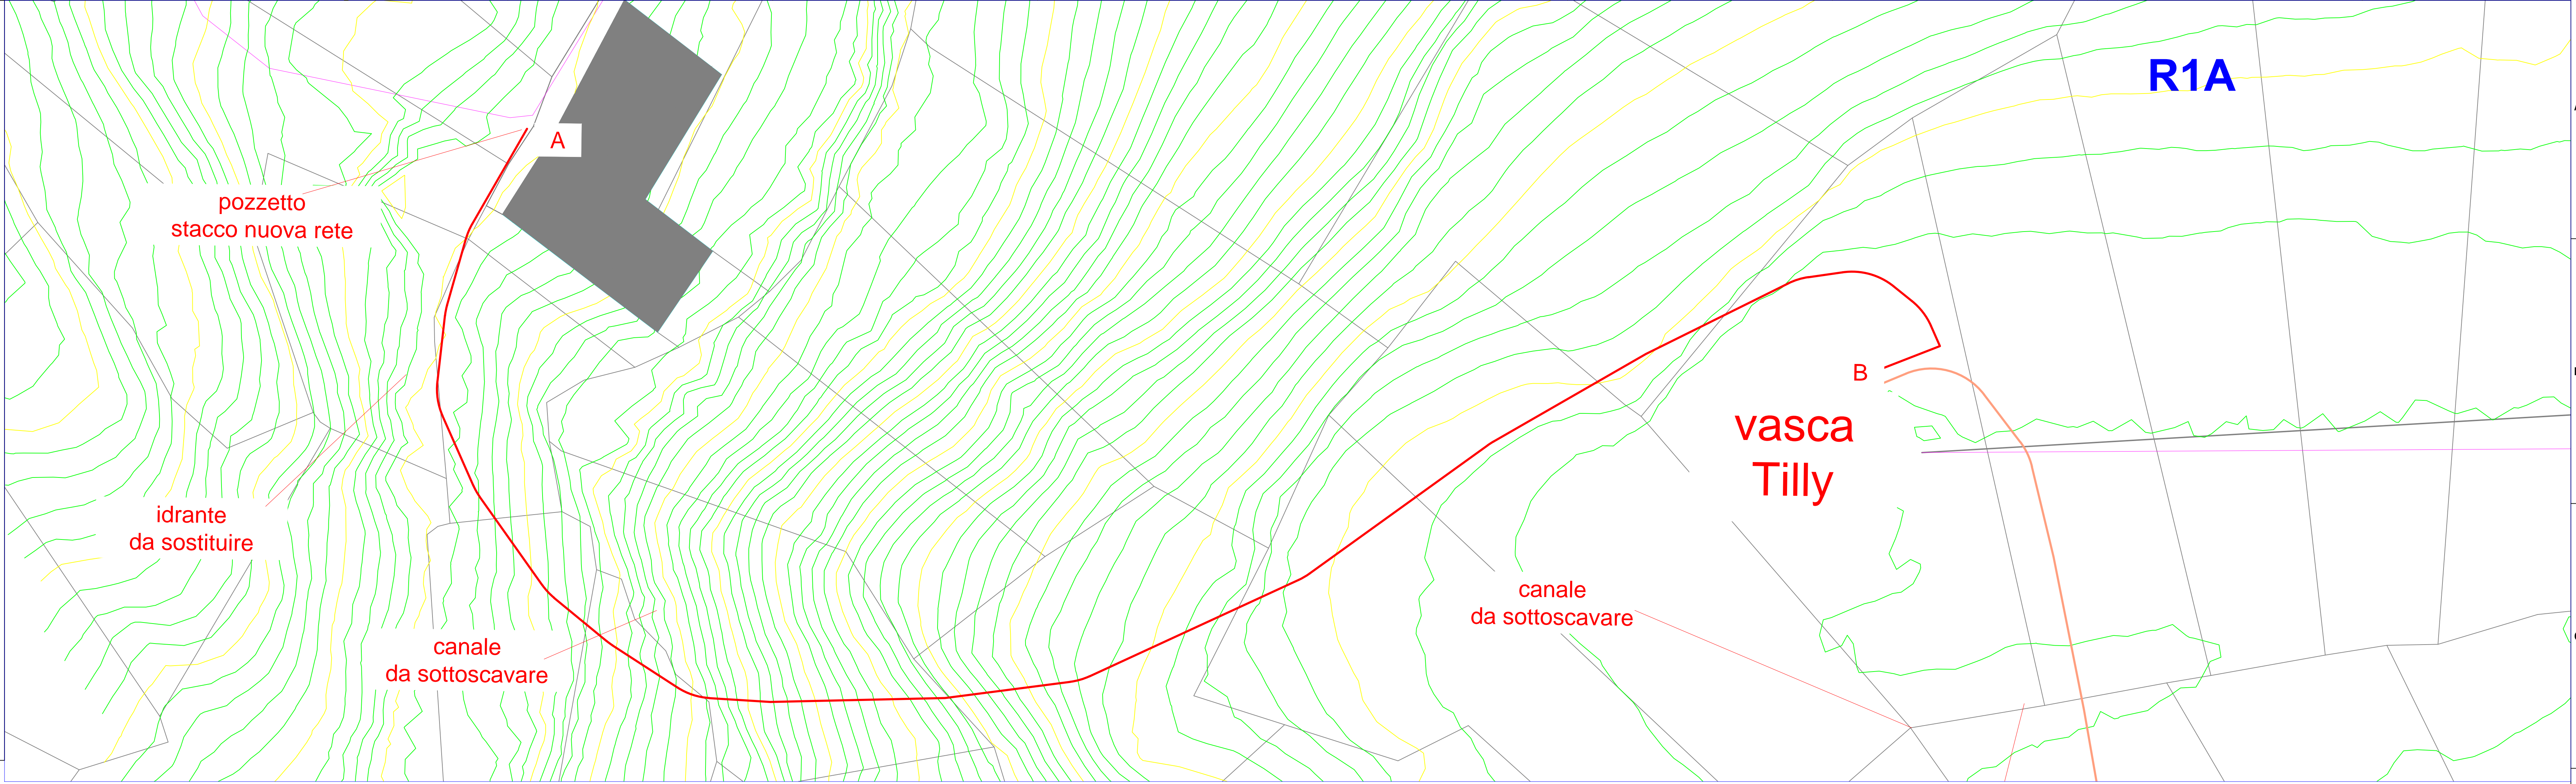

LEGENDA

- vecchia rete acquedottistica
- rete fontanili nuova da collegare
- condotta PEAD PN16, DN90
- condotta PEAD PN25, DN75
- condotta PEAD PN16, DN75

