

REGIONE AUTONOMA DELLA VALLE D'AOSTA
COMUNE DI CHALLAND SAINT ANSELME

COMITENTE
COMUNE DI CHALLAND SAINT ANSELME
Frazione Quinçod n. 153 11020 Challand Saint Anselme (AO)

PROGETTO
Interventi urgenti di manutenzione rete di acquedotto

UBICAZIONE
COMUNE DI CHALLAND SAINT ANSELME
FRAZIONI
Tilly-Corliod-Challillonet

FASE
PROGETTAZIONE DEFINITIVA ED ESECUTIVA

ELABORATO
P3

OGGETTO
PLANIMETRIA DI PROGETTO

SCALA
1:200

REVIS.	DATA	DESCRIZIONE	REDATTO	CONTR.	APPROV.
0	novembre 2014	EMISSIONE	F.M.	G.L.	F.P.


PROGETTISTI

ing. **Piermarco Favre**
Chemin Quatre 15, 11020 Champoluc - Aysas (AO)
Tel +39 0165 529653
e-mail p.favre@signal.com

ing. **Gianpiero Lanteri**
Ragione Bograla 10/L, 11100 Aosta
Tel +39 0165 529653
e-mail gianpiero.lanteri@bscal.it

Dott. **FABIO MAZZUCCO**
Via delle Beulle 65, 11100 Aosta
Tel +39 0165 960153
e-mail fabio@studiomazzucco.vald.it

APPROVAZIONI ESTERNE



LEGENDA

- vecchia rete acquedottistica
- rete fontanili nuova da collegare
- condotta PEAD PN16, DN90
- condotta PEAD PN25, DN75
- condotta PEAD PN16, DN75