

STUDIO TECNICO THIEBAT
PROGETTISTA
GEOM. GIOVANNI THIEBAT
Ordine Geometri Valle d'Aosta n°712
c.f. 788 091 4254 (CSN) - p.iva 0017850013
via Gardini, 37 - 11029 VERRES(AO)
tel. 0125-928309 - fax 0125-553114

DATA
MAGGIO 2013

COMUNE DI CHALLAND SAINT ANSELME
REGIONE AUTONOMA VALLE D'AOSTA


TITOLO
PROGETTO ESECUTIVO PER LA PROSECUZIONE
DEL VIALE C. BIONAZ

OGGETTO
PROFILI LONGITUDINALI
tratto Piazzale Cappella St Jean e
Piazzale Gion

COMMITTENTE
AMMINISTRAZIONE COMUNALE DI CHALLAND SAINT ANSELME

10

TRATTO tra PIAZZALE Cappella St Jean e Piazzale Gion

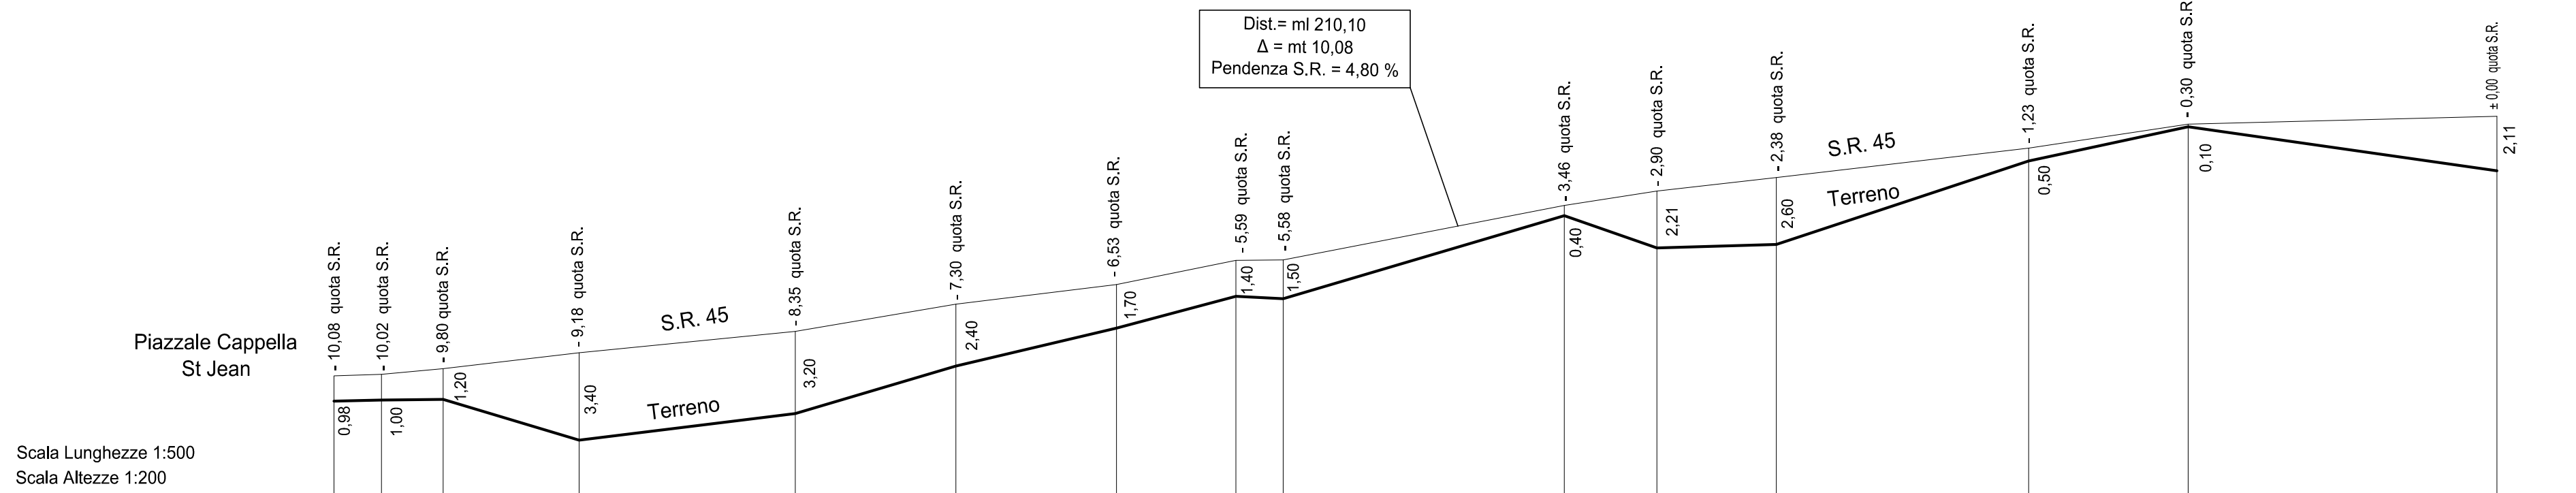

| PUNTI | A | B | C | D | E | F | G | H | I | L | M | N | O | P | Q |
|----------------------|-------------|---------|---------|---------|-------------|---------|---------|-------------|---------|---------|-------------|---------|---------|-------------|---------|
| DISTANZE PARZIALI | 4,60 | 6,00 | 13,20 | 21,00 | 15,60 | 15,60 | 11,80 | 4,60 | 27,30 | 9,00 | 11,60 | 24,50 | 15,50 | 30,00 | |
| DISTANZE PROGRESSIVE | 0,00 | 4,60 | 10,60 | 23,80 | 39,40 | 55,00 | 66,80 | 71,40 | 98,70 | 107,70 | 119,30 | 143,80 | 159,30 | 189,80 | 219,80 |
| PENDENZA PROGETTO | Δ = mt 0,90 | 3,78 % | | | Δ = mt 3,59 | 5,63 % | | Δ = mt 2,13 | 6,68 % | | Δ = mt 3,16 | 5,21 % | | Δ = mt 0,30 | 1,00 % |