


[illegible]


PROSPETTO

Situazione attuale
SCALA 1:20

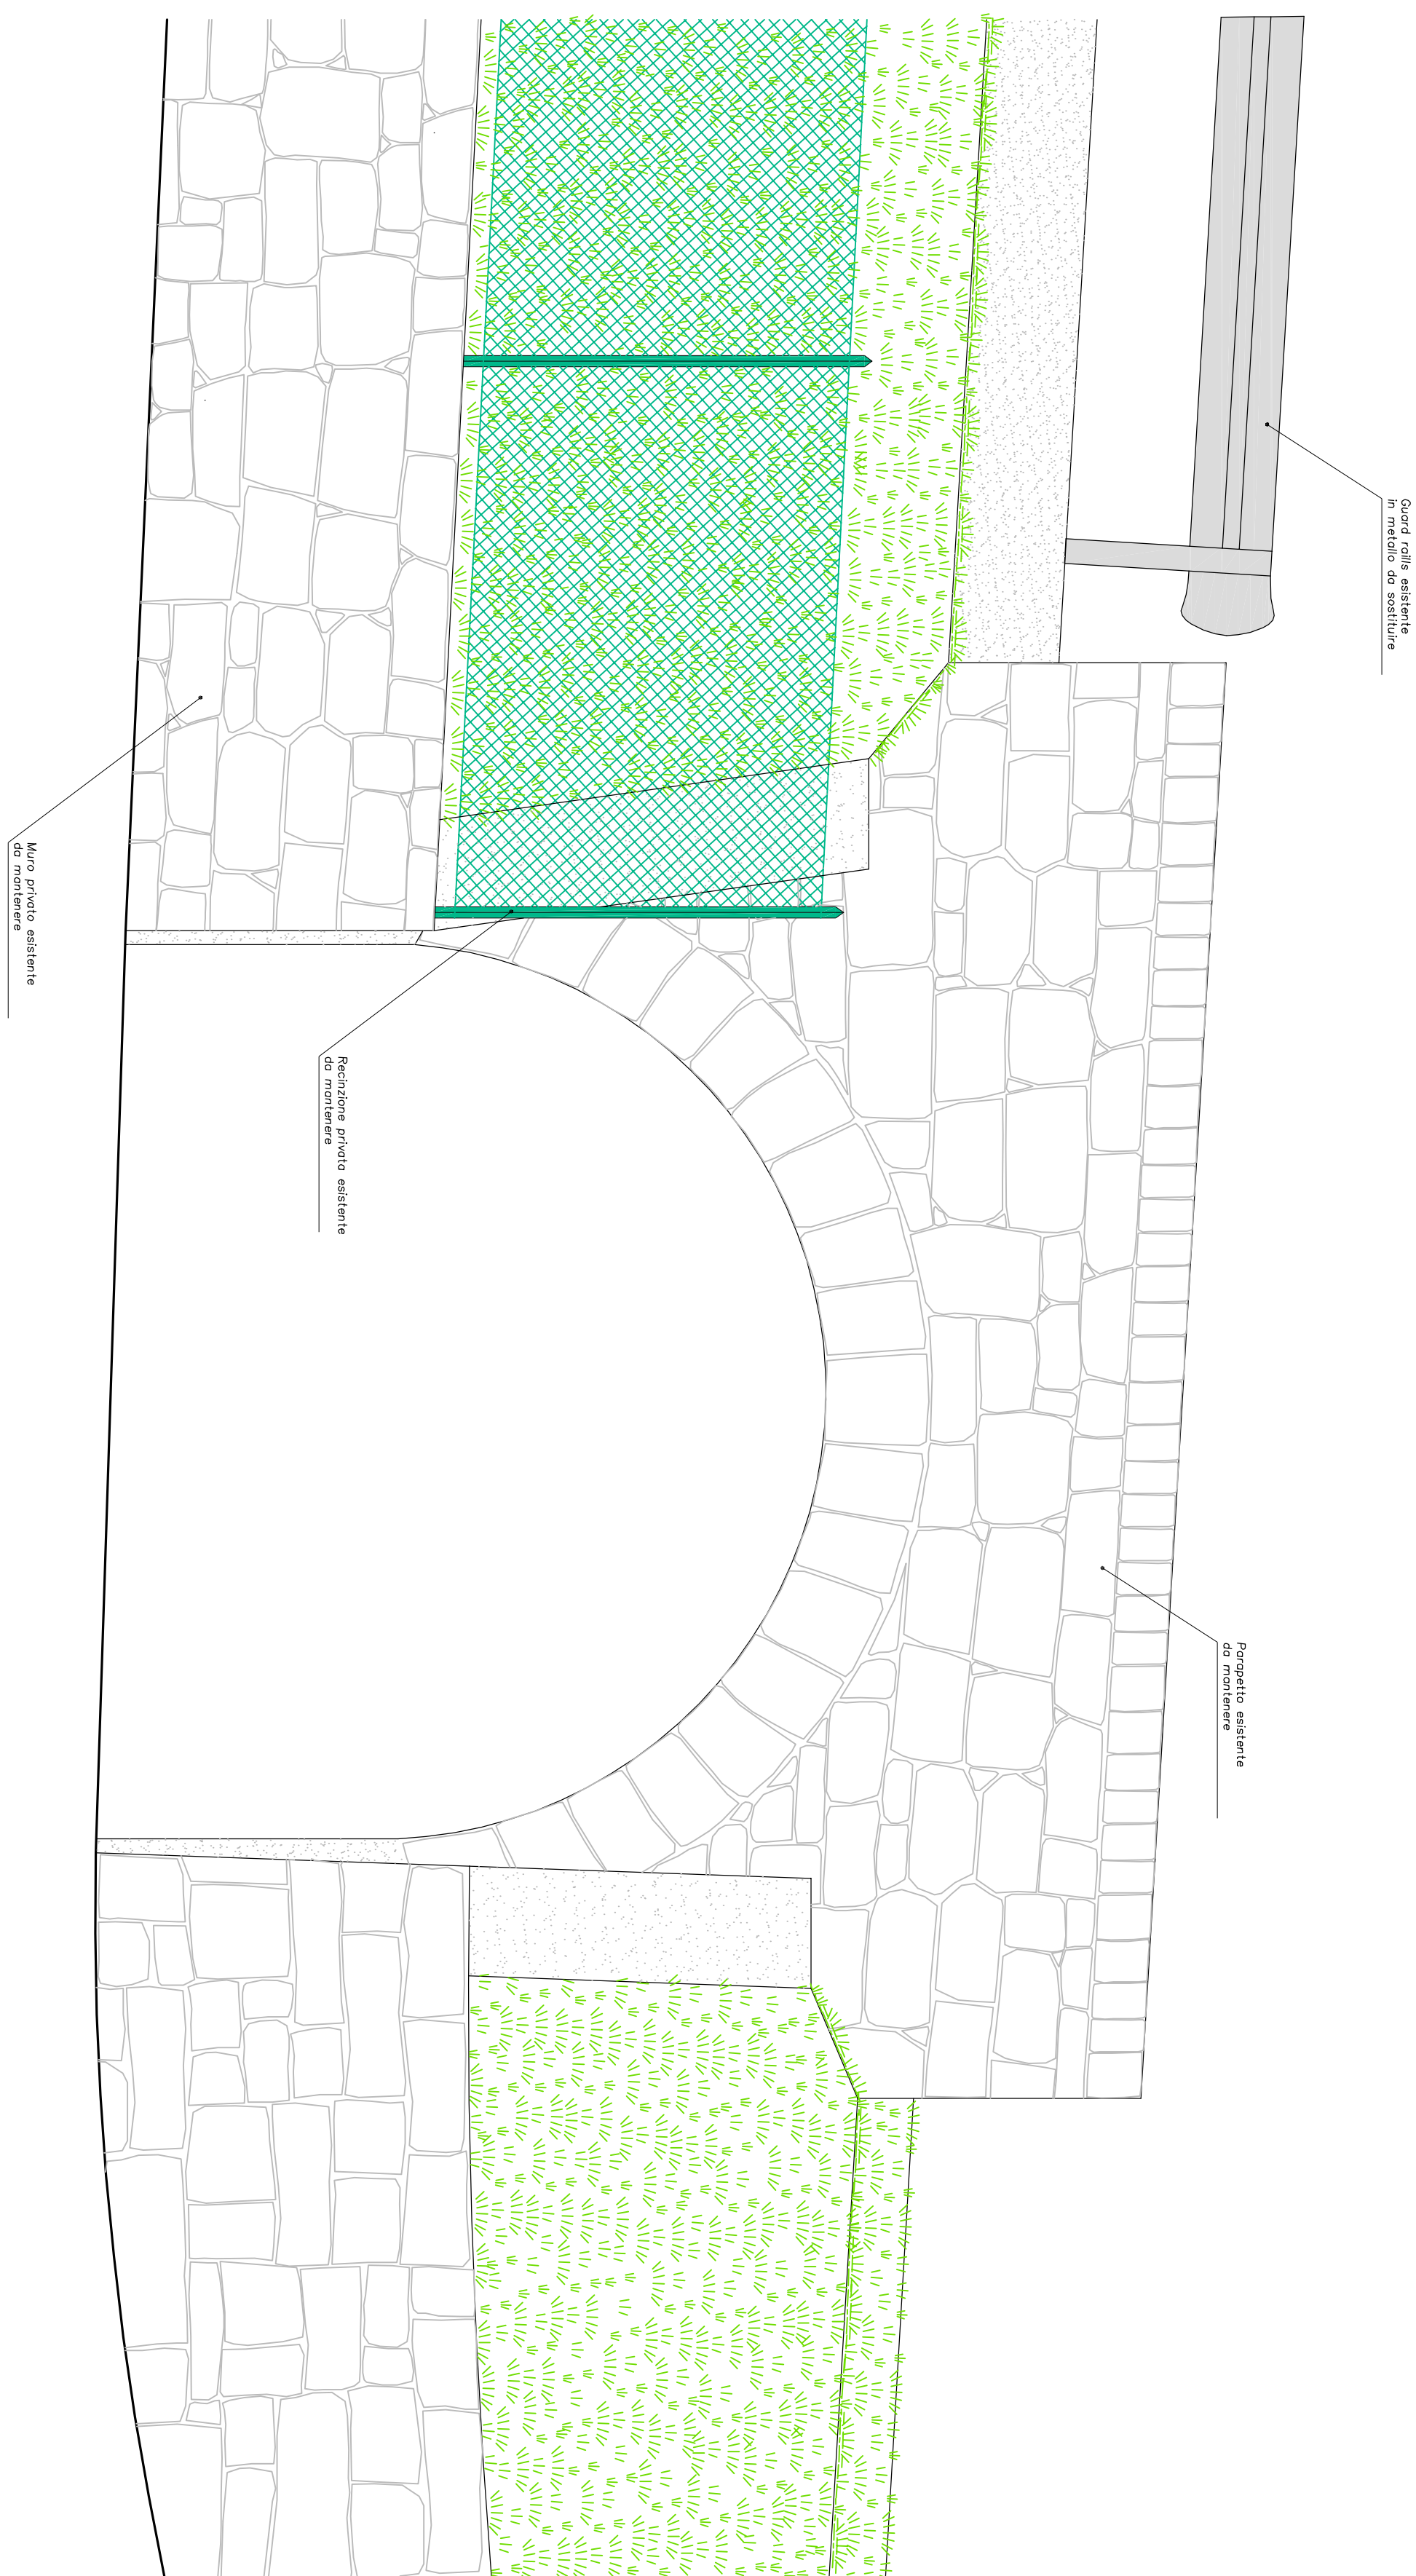

PARTICOLARE DEL SOTTOPASSO

SCALA 1:20

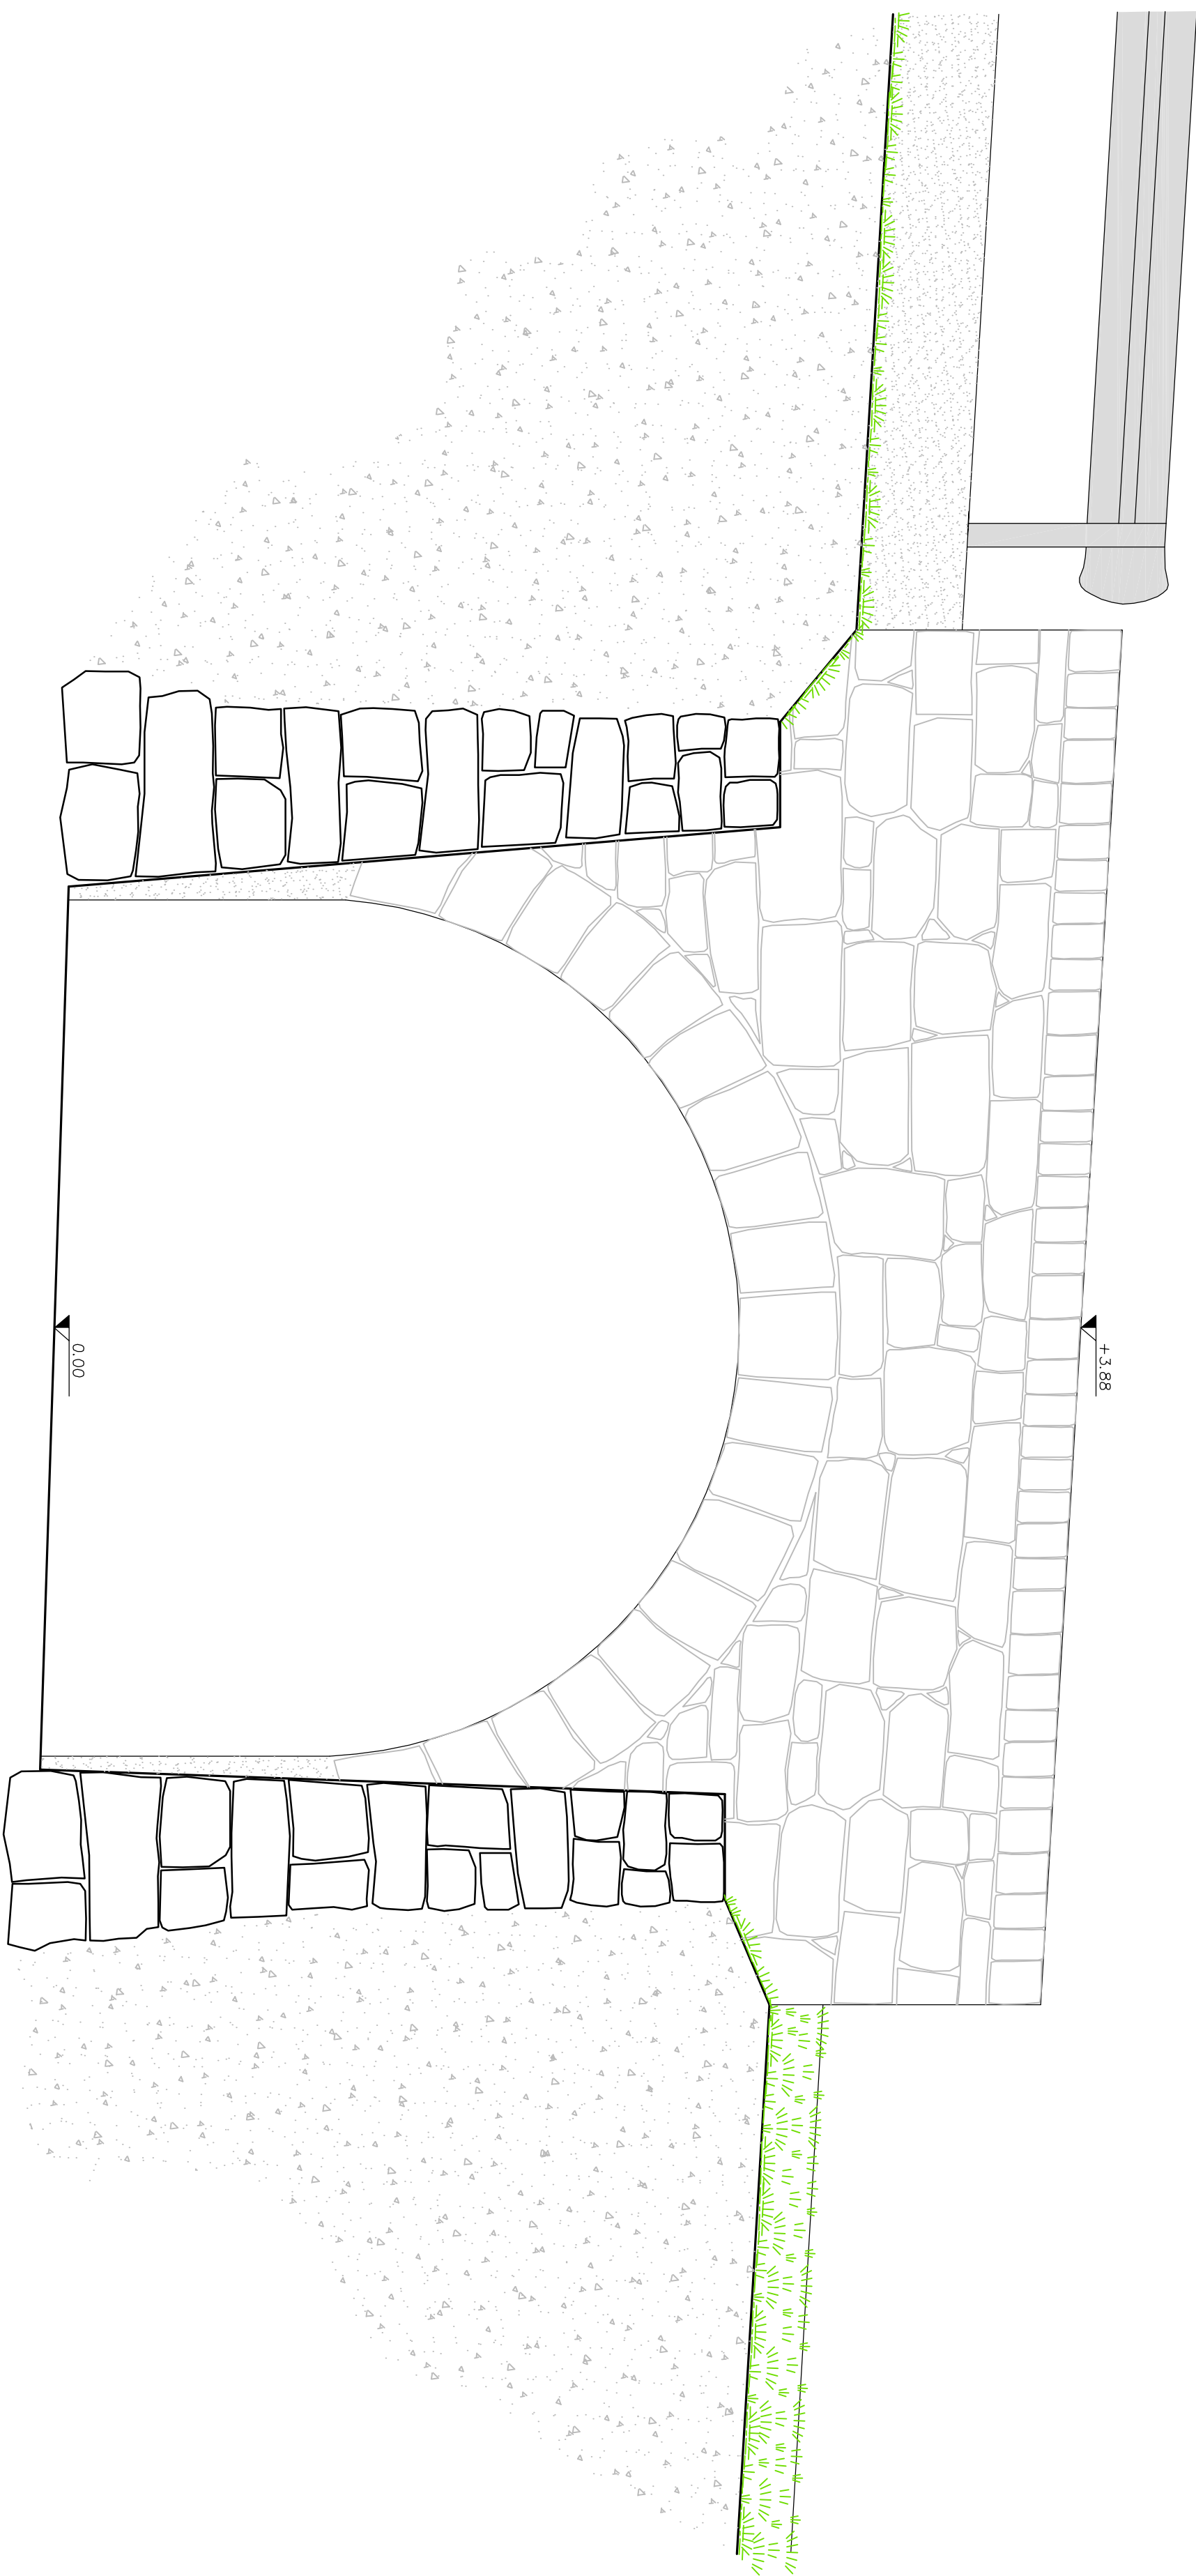

SEZIONE

SCALA 1:20

SEZIONE

Situazione di progetto
SCALA 1:20

