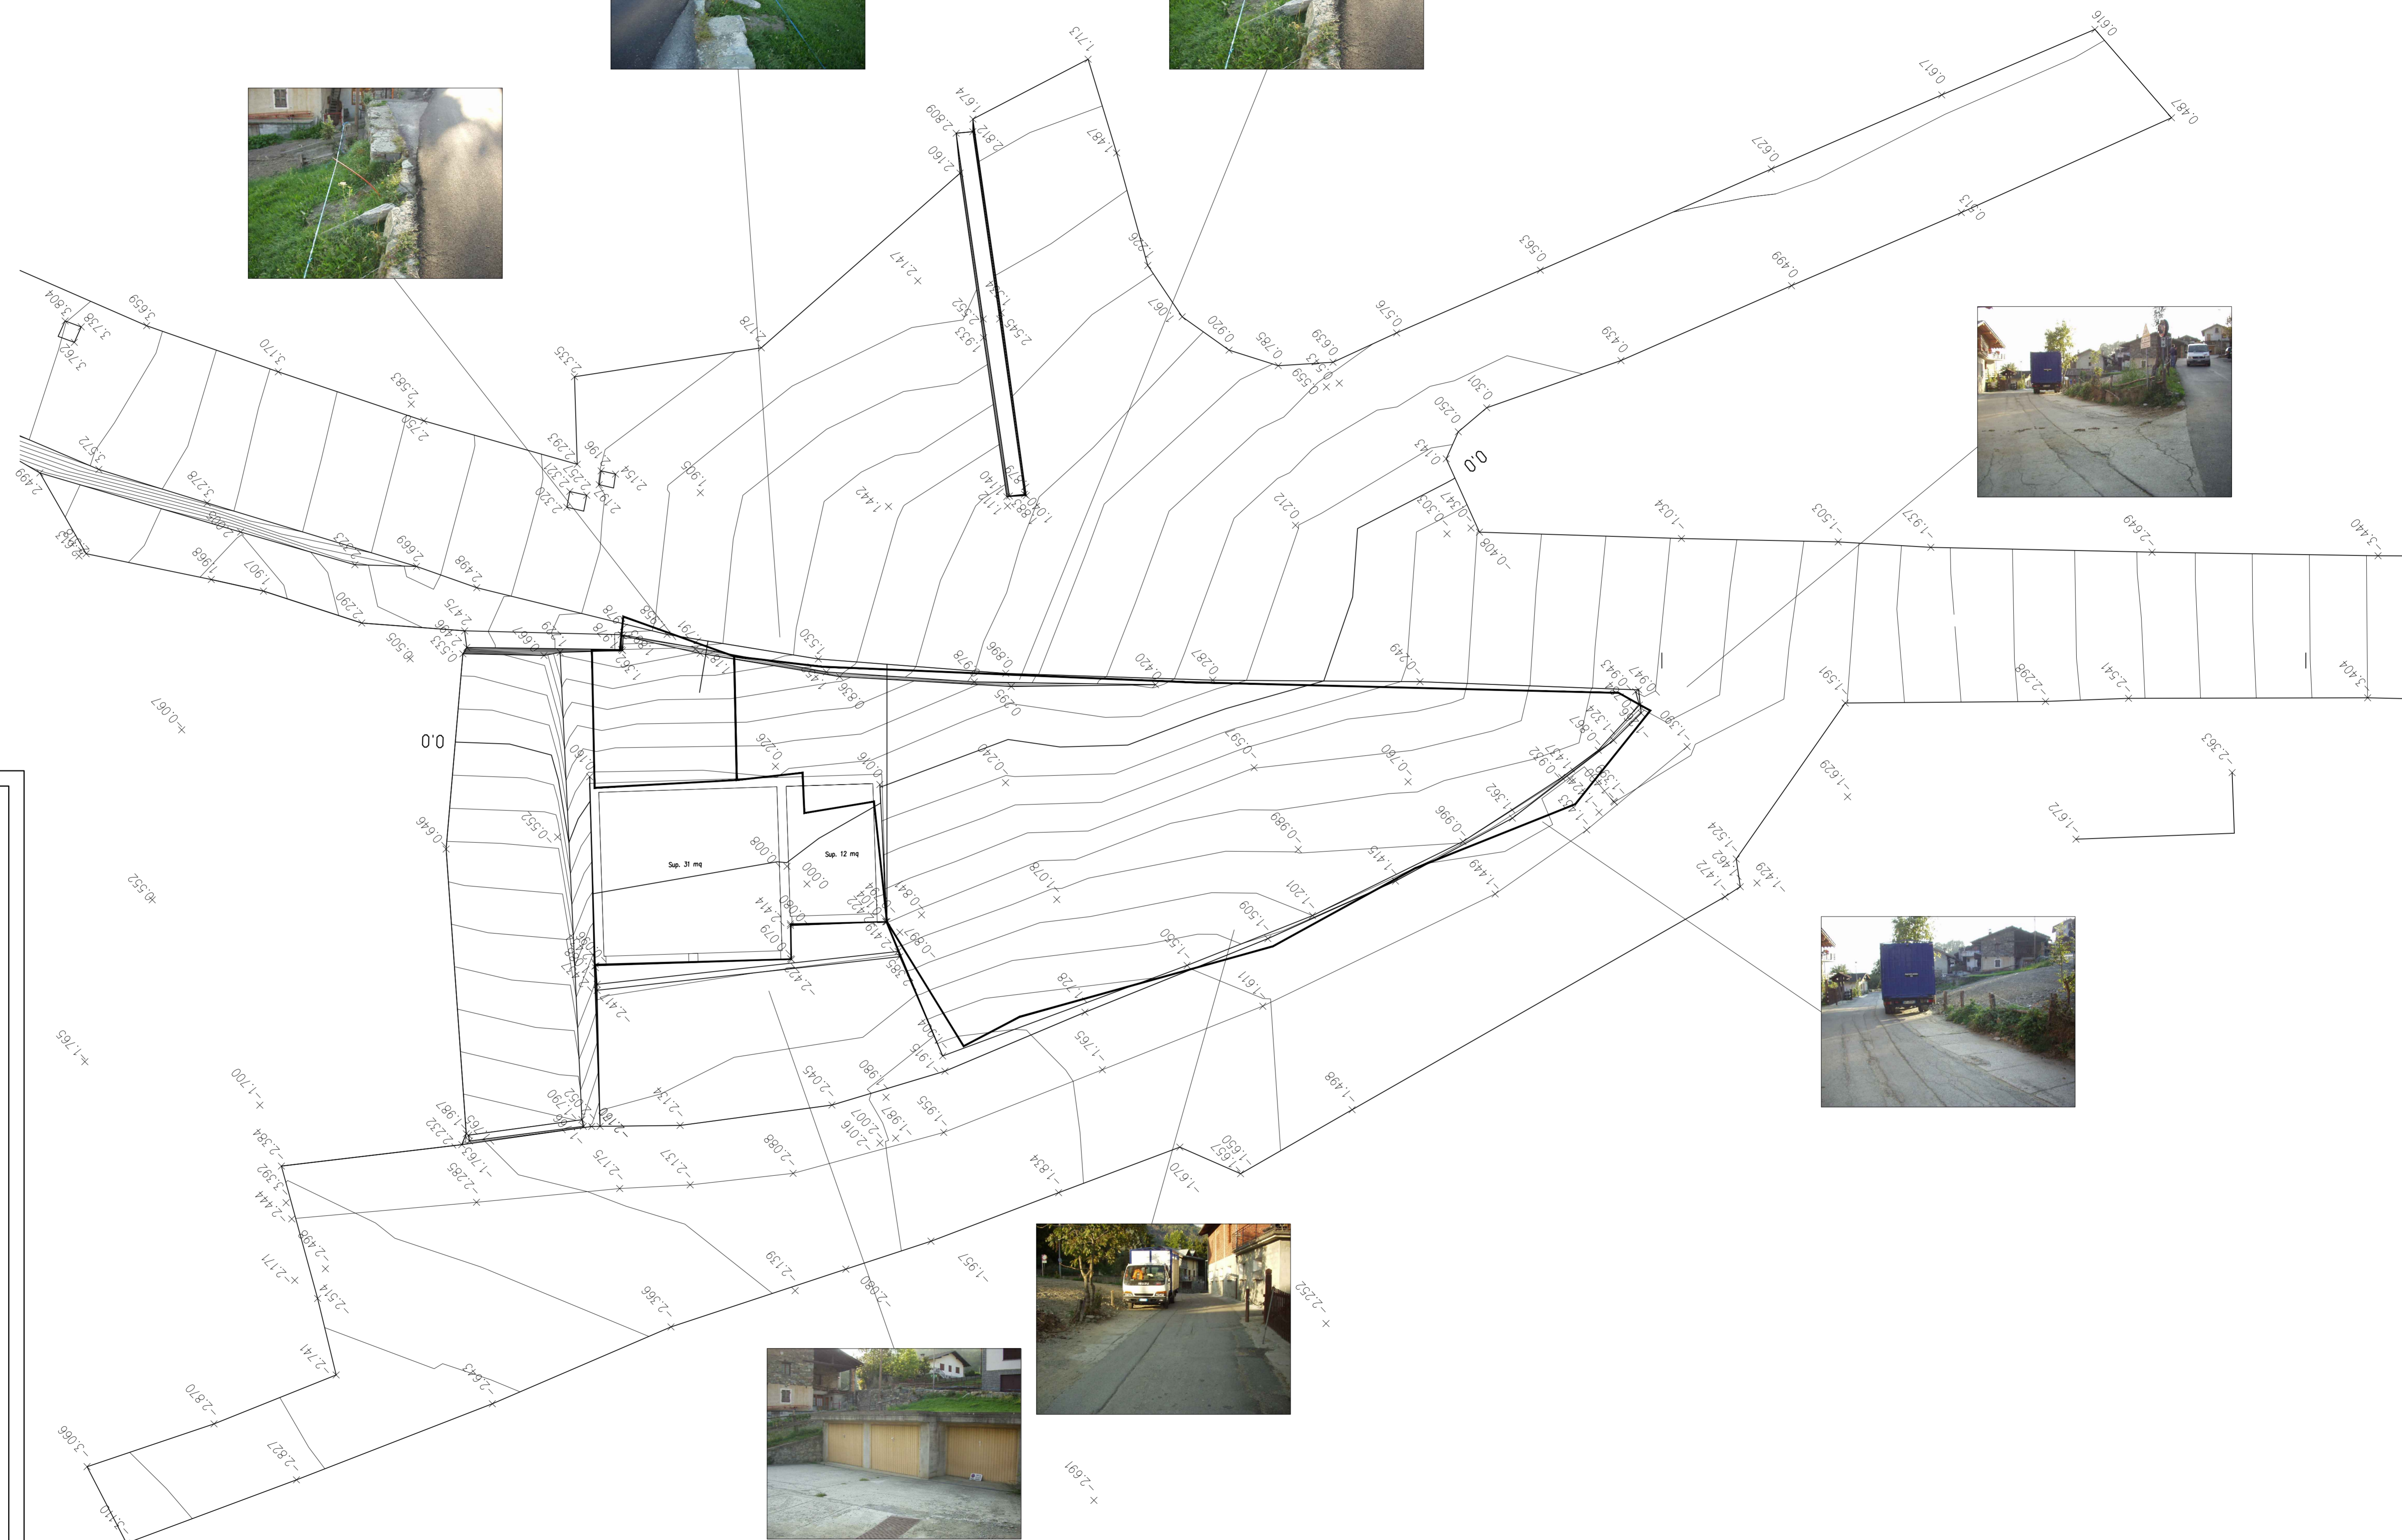
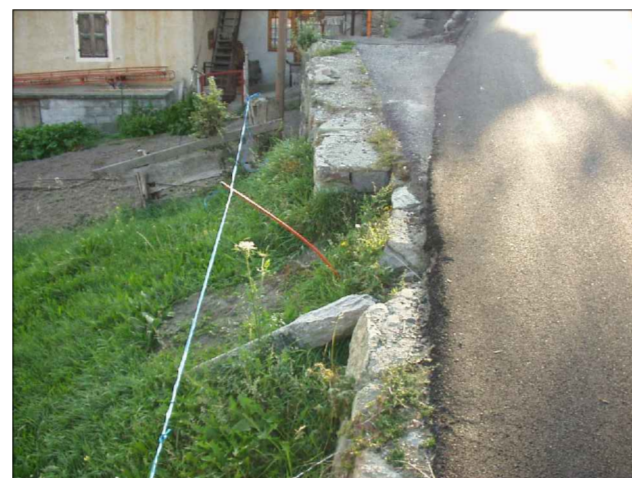


# SCALA 1:100

REGIONE AUTONOMA  
VALLE D'AOSTAREGION AUTONOME  
VALLEE D'AOSTE

COMMUNE DE  
CHALLAND-SAINT-ANSELME

**COMMITTENTE : COMUNE DI CHALLAND-SAINT-ANSELME**  
 Fraz. Quingod 153, 11020 Challand-Saint-Anselme (AO)      Tel.: 0125 965214 - Fax 0125 965566  
 P.I.: 00125740076      C.F.: 00125740076      e-mail: [info@comune.challand-st-anselme.ao.it](mailto:info@comune.challand-st-anselme.ao.it)

PROGETTO :

## REALIZZAZIONE DI AREA DI PARCHEGGIO IN FRAZ. PESAN

## PROGETTO ESECUTIVO

PROGETTISTI:

R.T.P.: Ing. Camos Pietro Mauro, Ing. CAmos Erik, Arch. Claude L  veque

con sede rispettivamente in :  
- via Mons. Allodi n.8 - 11027 Saint-Vincent (AO)    Tel. : 0166 / 512128 - Fax : 0166 / 539615    - E-mail: [camospm@yahoo.it](mailto:camospm@yahoo.it)

RESPONSABILI DI PROGETTO: Ing. Pietro Mauro CAMOS	PROGETTO ARCHITETTONICO: Ing. Erik CAMOS Arch. Claude Leveque	PROGETTO STRUTTURE E IMPIANTI: Ing. Erik CAMOS	PROGETTO DELLA SICUREZZA: Ing. Erik CAMOS
--	---	---	--

ELABORATO

## PLANIMETRIA DI RILIEVO

OPERA	ARGOMENTO	DOC. E PROG.	FASE	REVISIONE
CSA	PE	PL01	0	3

FILE NAME:		NOTE:				SCALE: 1:100	
4							
3	PROGETTO ESECUTIVO	Ottobre 2013	LENTINI G.F.	CAMOS	CAMOS		
2	PROGETTO DEFINITIVO AGGIORNAMENTO	Agosto 2013	LENTINI G.F.	CAMOS	CAMOS		
1	PROGETTO DEFINITIVO	Giugno 2013	CIABATTONI	CAMOS	CAMOS		
0	PROGETTO DEFINITIVO	Settembre 2009	CAMOS	CAMOS	CAMOS		
REV.	DESCRIZIONE	DATA	REDATTO	VERIFICATO	APPROVATO		

A termine di legge tutti i diritti sono riservati. E' vietata la riproduzione in qualsiasi forma senza autorizzazione scritta dell' Ing. ERIK Camorani.